


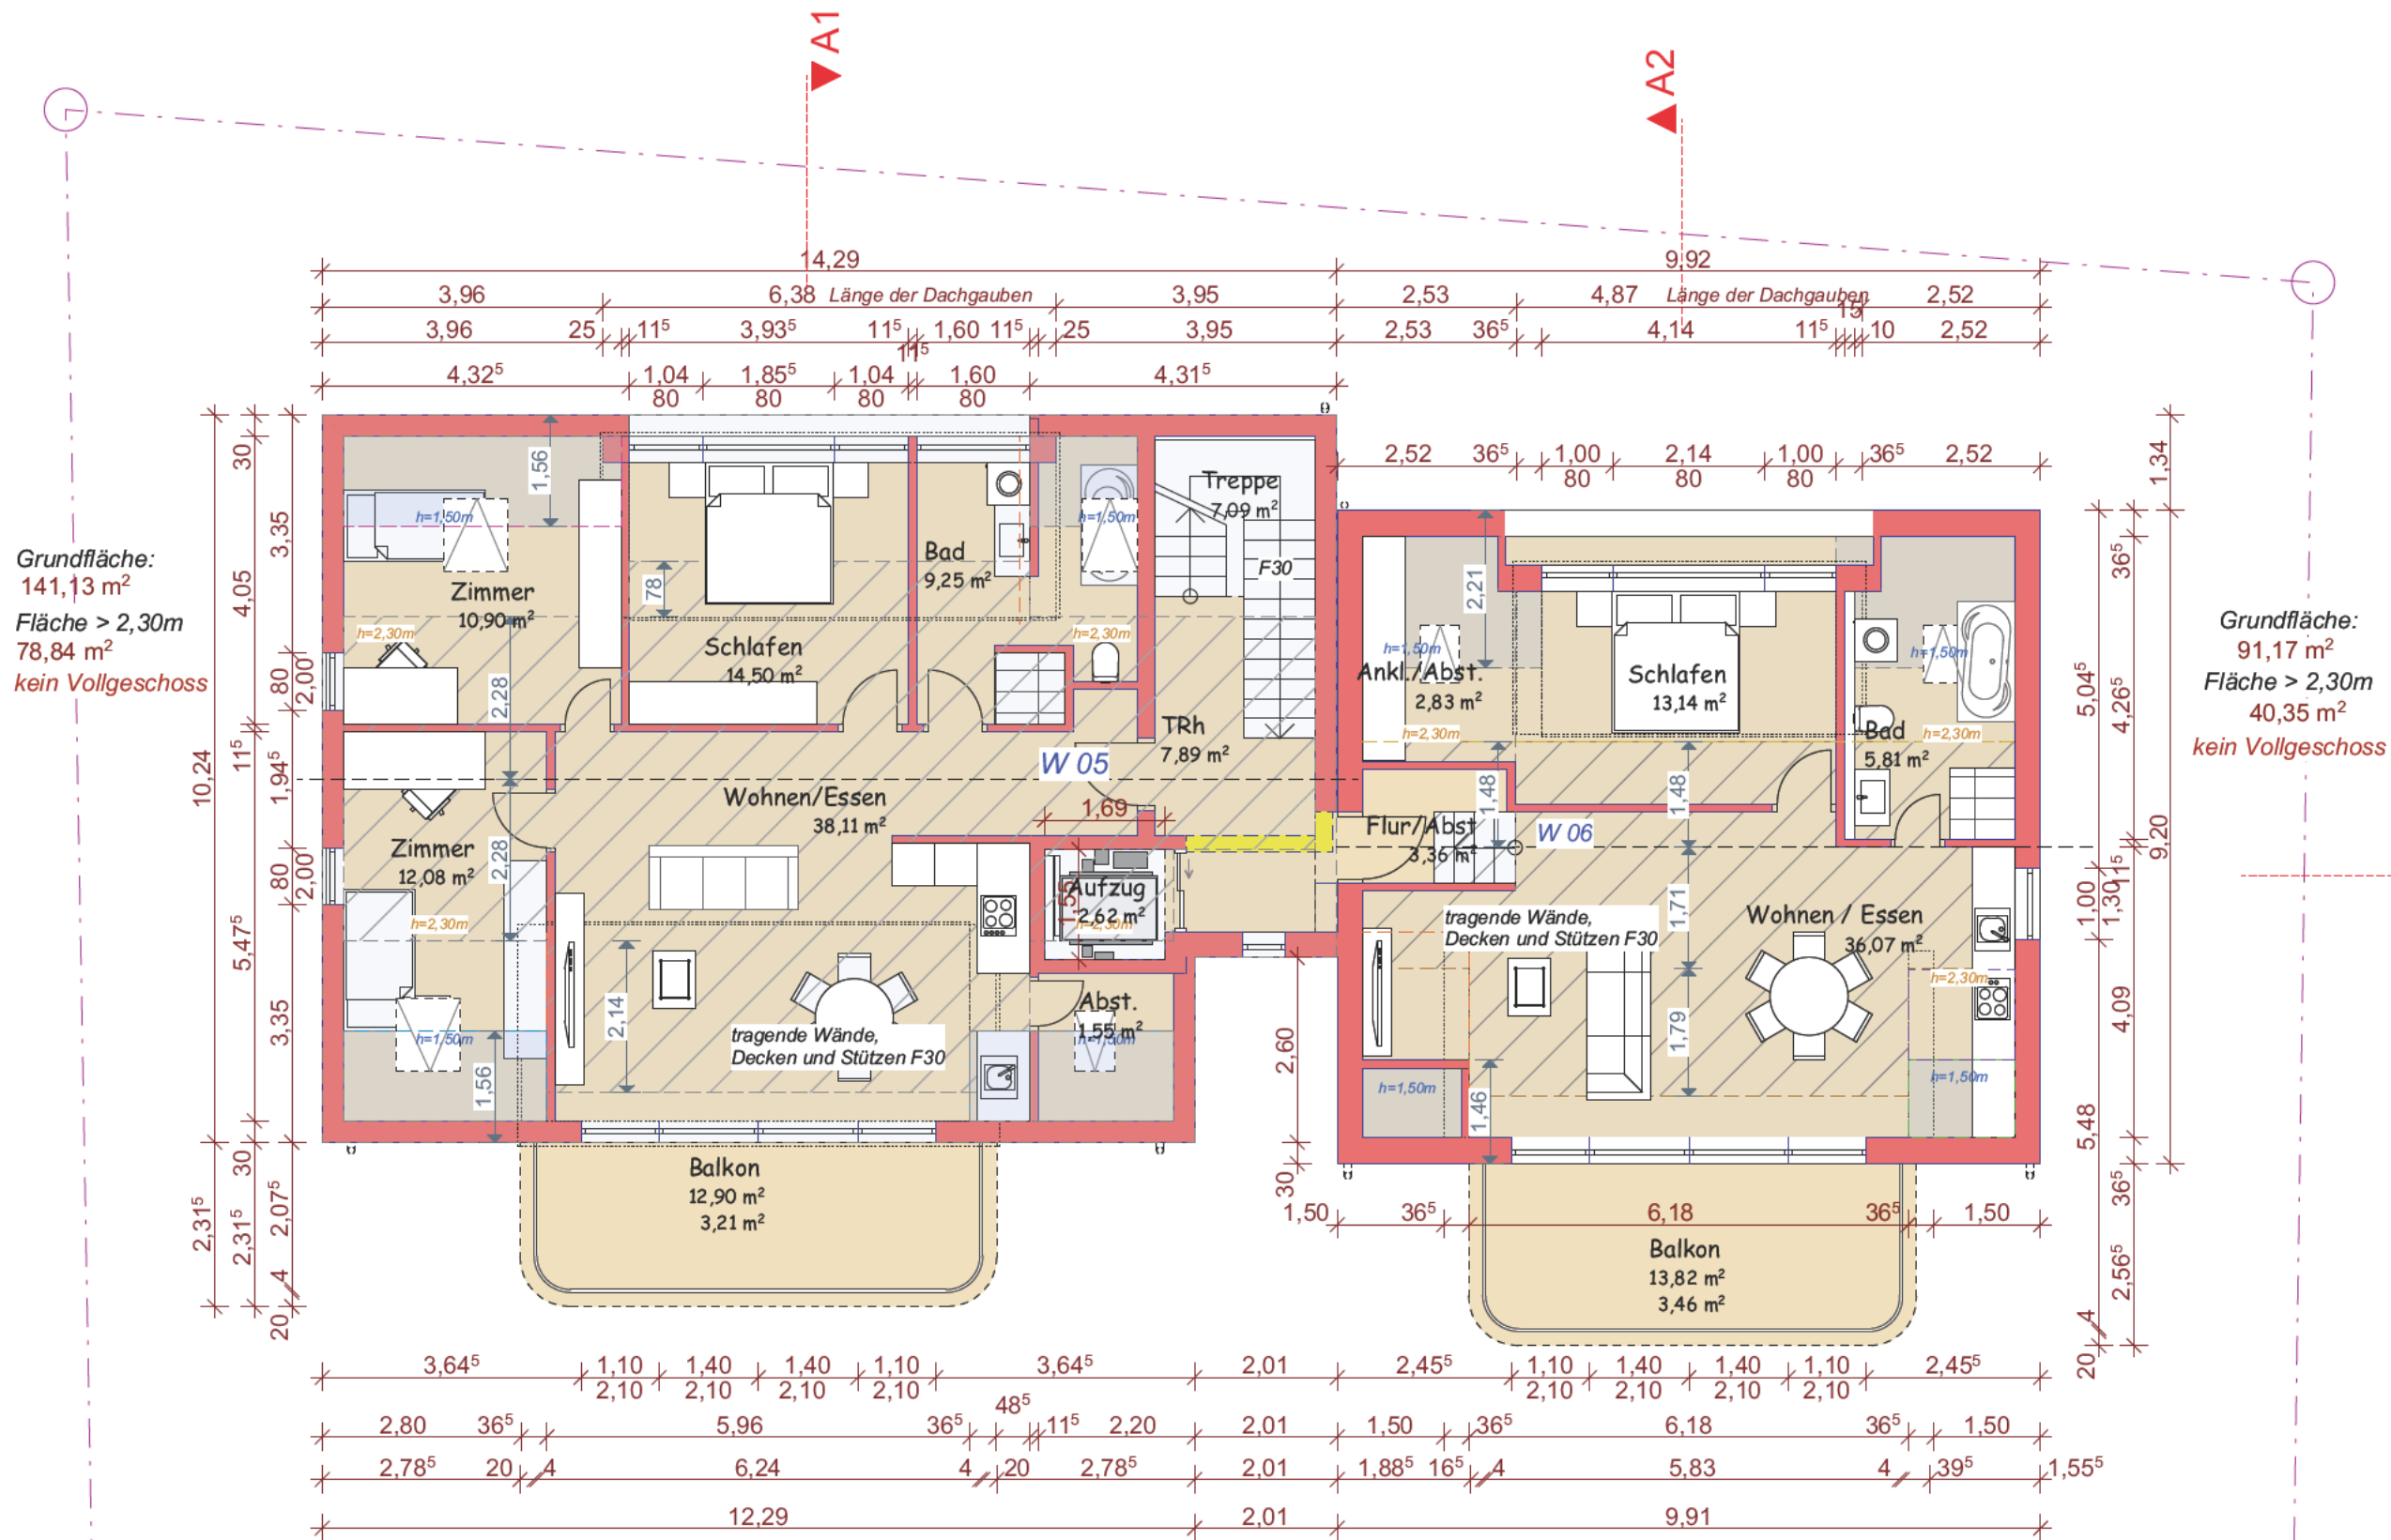

Bauherren:

Projekt:

**Sanierung eines Wohnhauses
mit 3 Wohnungen,
Aufstockung des Daches
und Anbau mit 3 Wohnungen**

Bauort :

**89155 Erbach
Panoramaweg 4**

Planstand :

Bauantrag

Gefertigt : 24.01.2022

Architekt

Bauherren

Blatt-Nr.:
01.5

Maßstab:
1:100

Dachgeschoss