
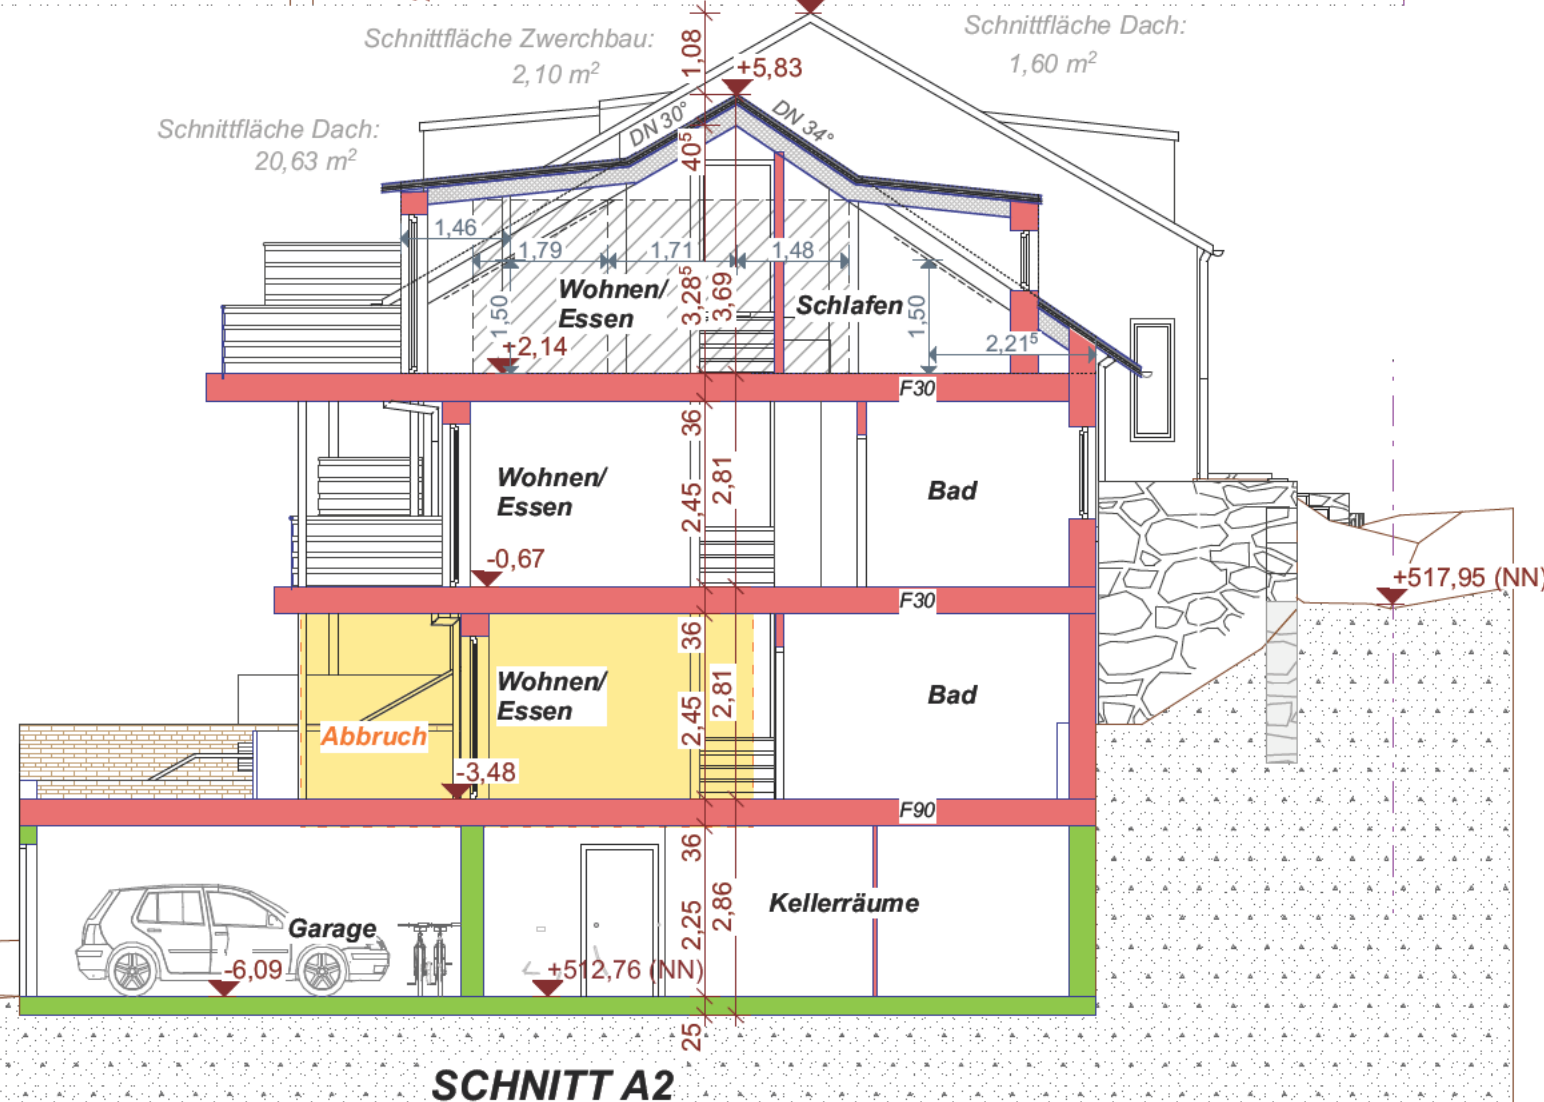


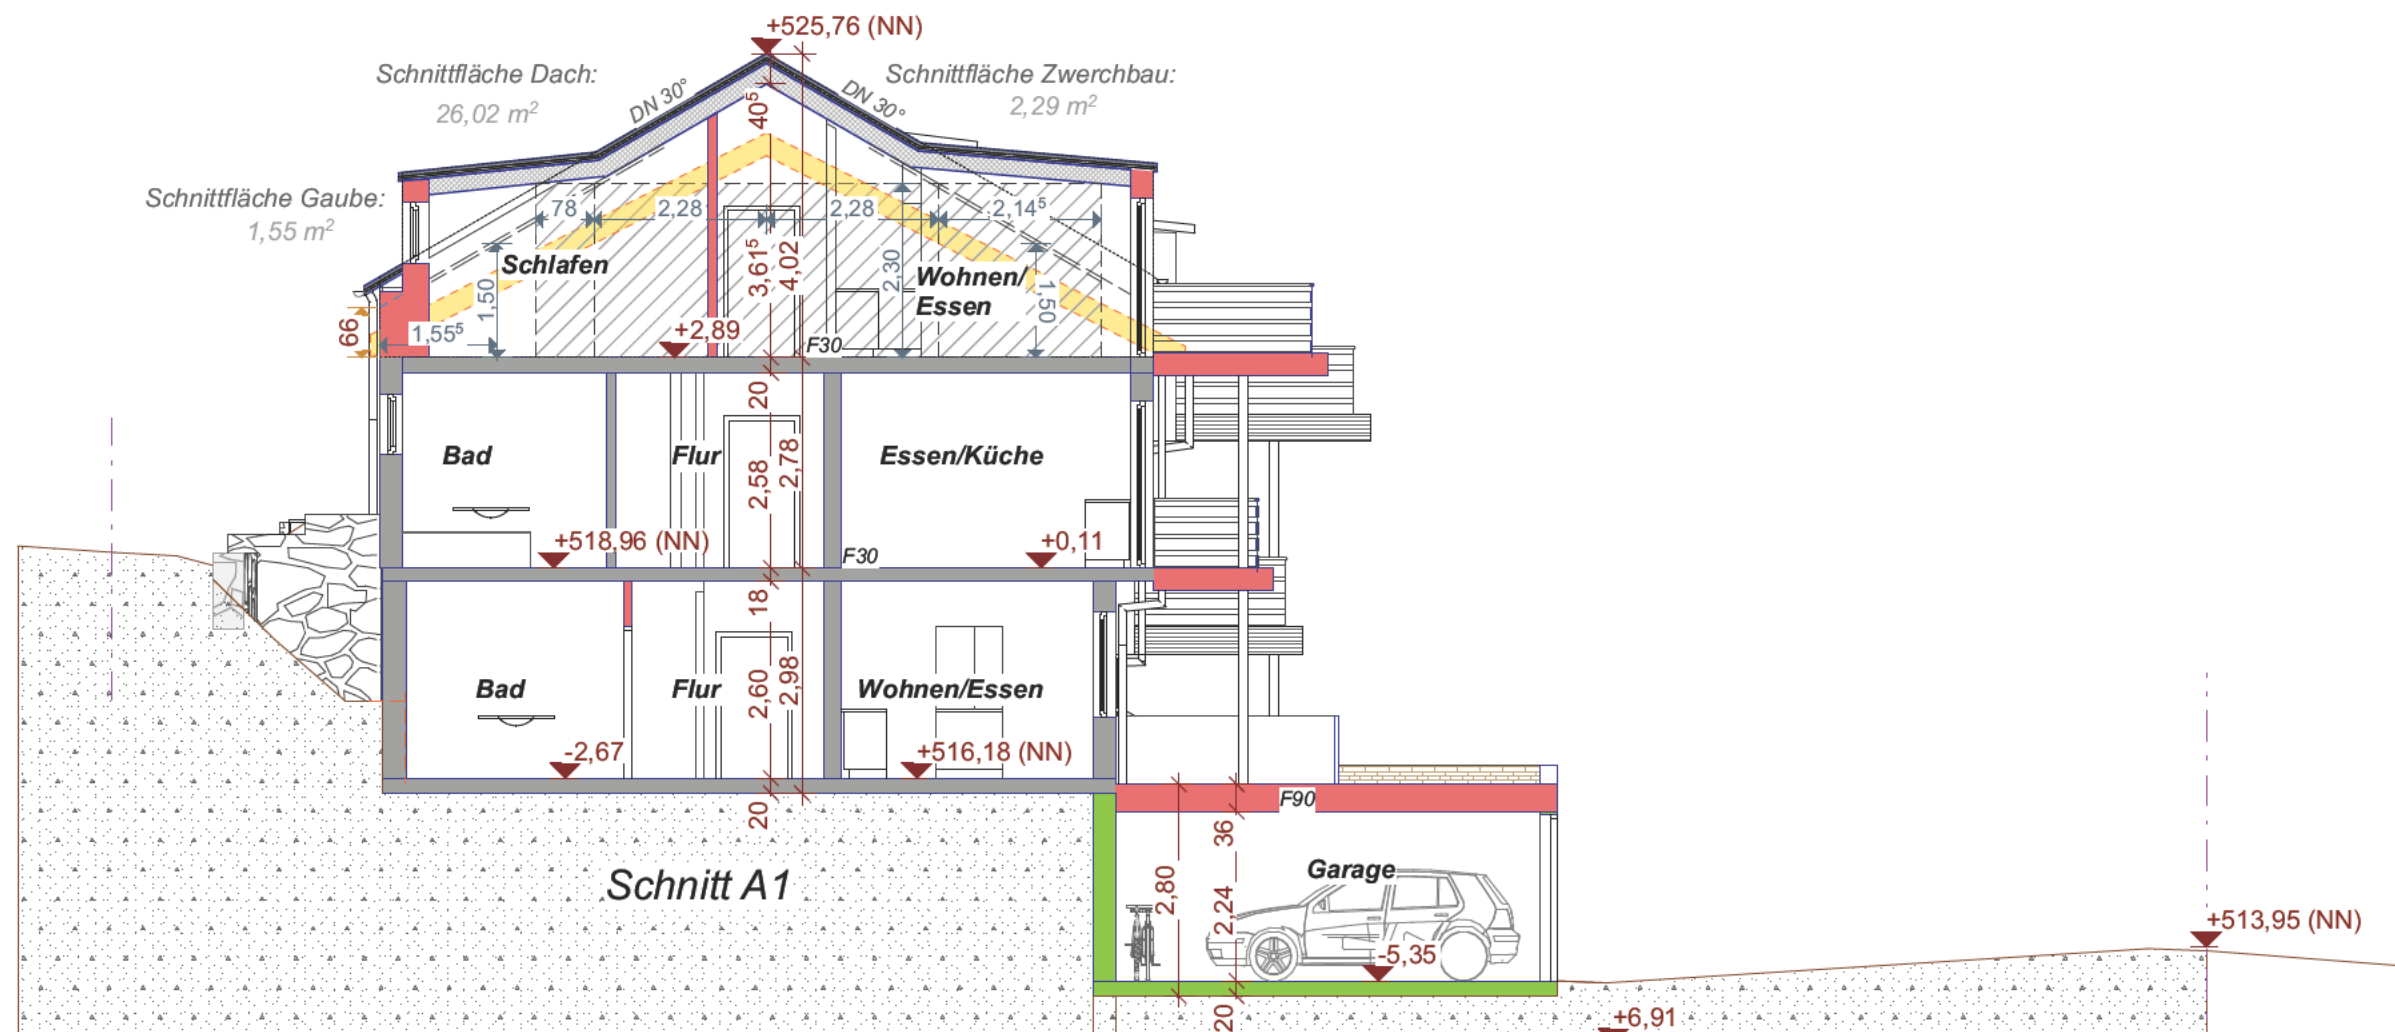

Bauherren:

Projekt:

Sanierung eines Wohnhauses
 mit 3 Wohnungen,
 Aufstockung des Daches
 und Anbau mit 3 Wohnungen

Bauort :

89155 Erbach
 Panoramaweg 4

Planstand :

Bauantrag

Gefertigt : 24.01.2022

Architekt

Bauherren

Blatt-Nr.:
 01.6

Maßstab:
 1:100

Schnitt A1 / A2