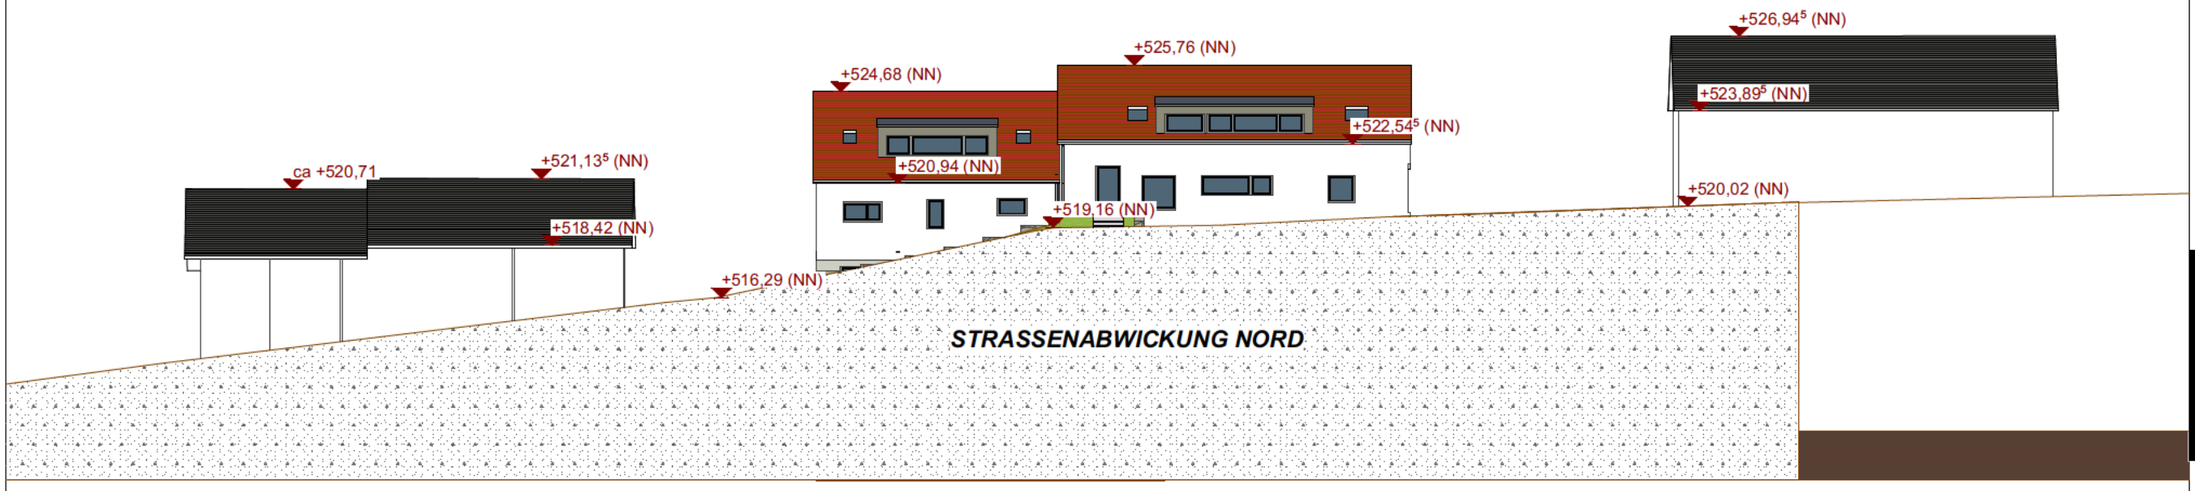

Bauherren:

[redacted]

Projekt:

Sanierung eines Wohnhauses mit 3 Wohnungen, Aufstockung des Daches und Anbau mit 3 Wohnungen

Bauort :

89155 Erbach
Panoramaweg 4

Planstand :

Bauantrag

Gefertigt : 24.01.2022

[redacted]

Architekt

Bauherren

Blatt-Nr.: 01.12

Maßstab: 1:250

Straßenabw. Nord

Pläne sind urheberrechtlich geschützt nur wesentliche Änderungen in der Konzeption und Kubatur heben diesen Rechtschutz auf * Planersteller S.Hervy