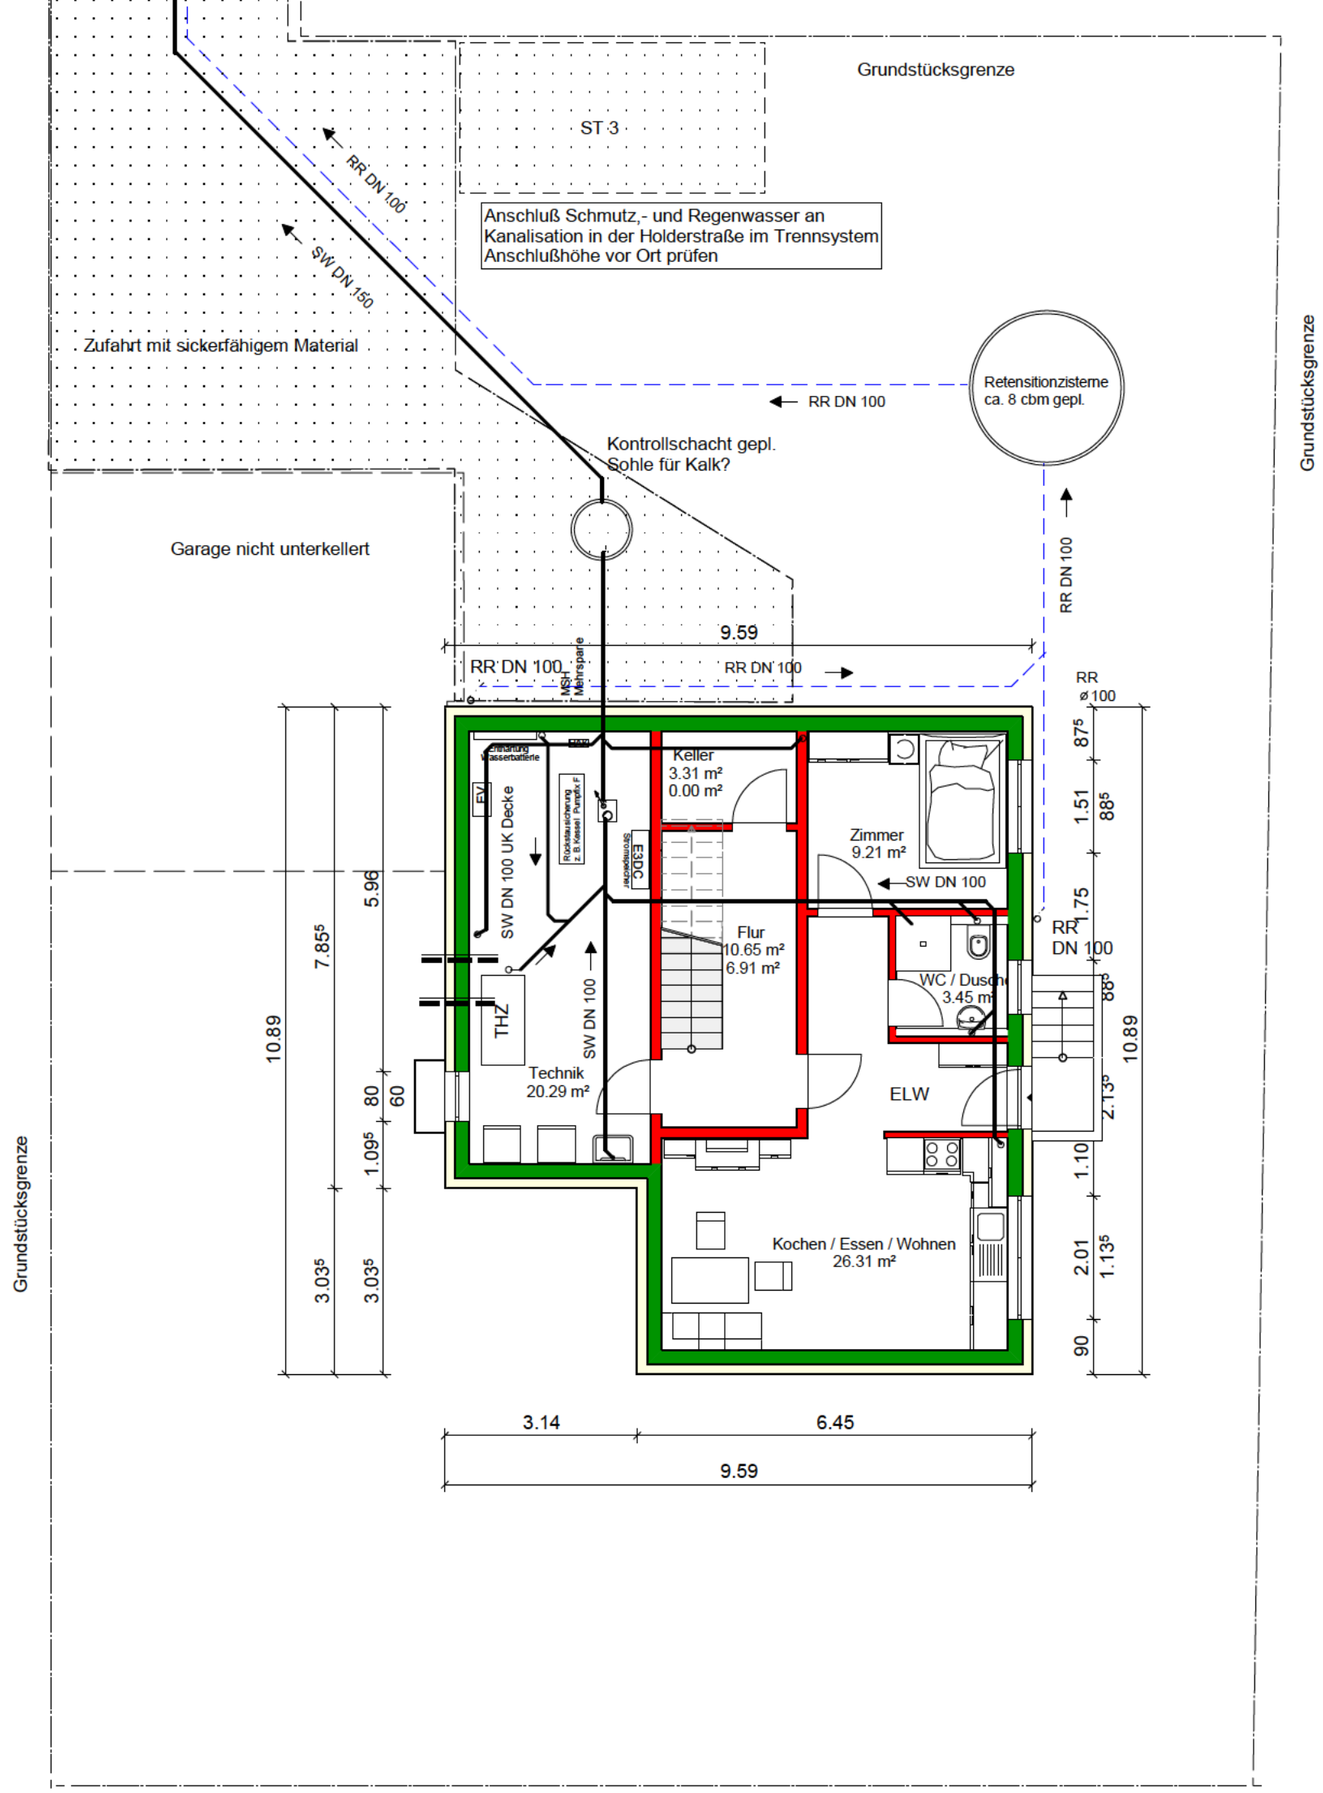

[redacted]

Kellergeschoss / Entwässerung
M. 1 : 100

Projekt:

NEUBAU EINES WOHNHAUSES
MIT 3 WE UND DOPPELGARAGE
IN 89155 RINGINGEN
HOLDERWEG 9

Bauherren:

[redacted]

Planverfasser:

[redacted]

UNTERSCHRIFT

DATUM 09.03.2022

UNTERSCHRIFT BAUHERREN