


## Ansicht Nord

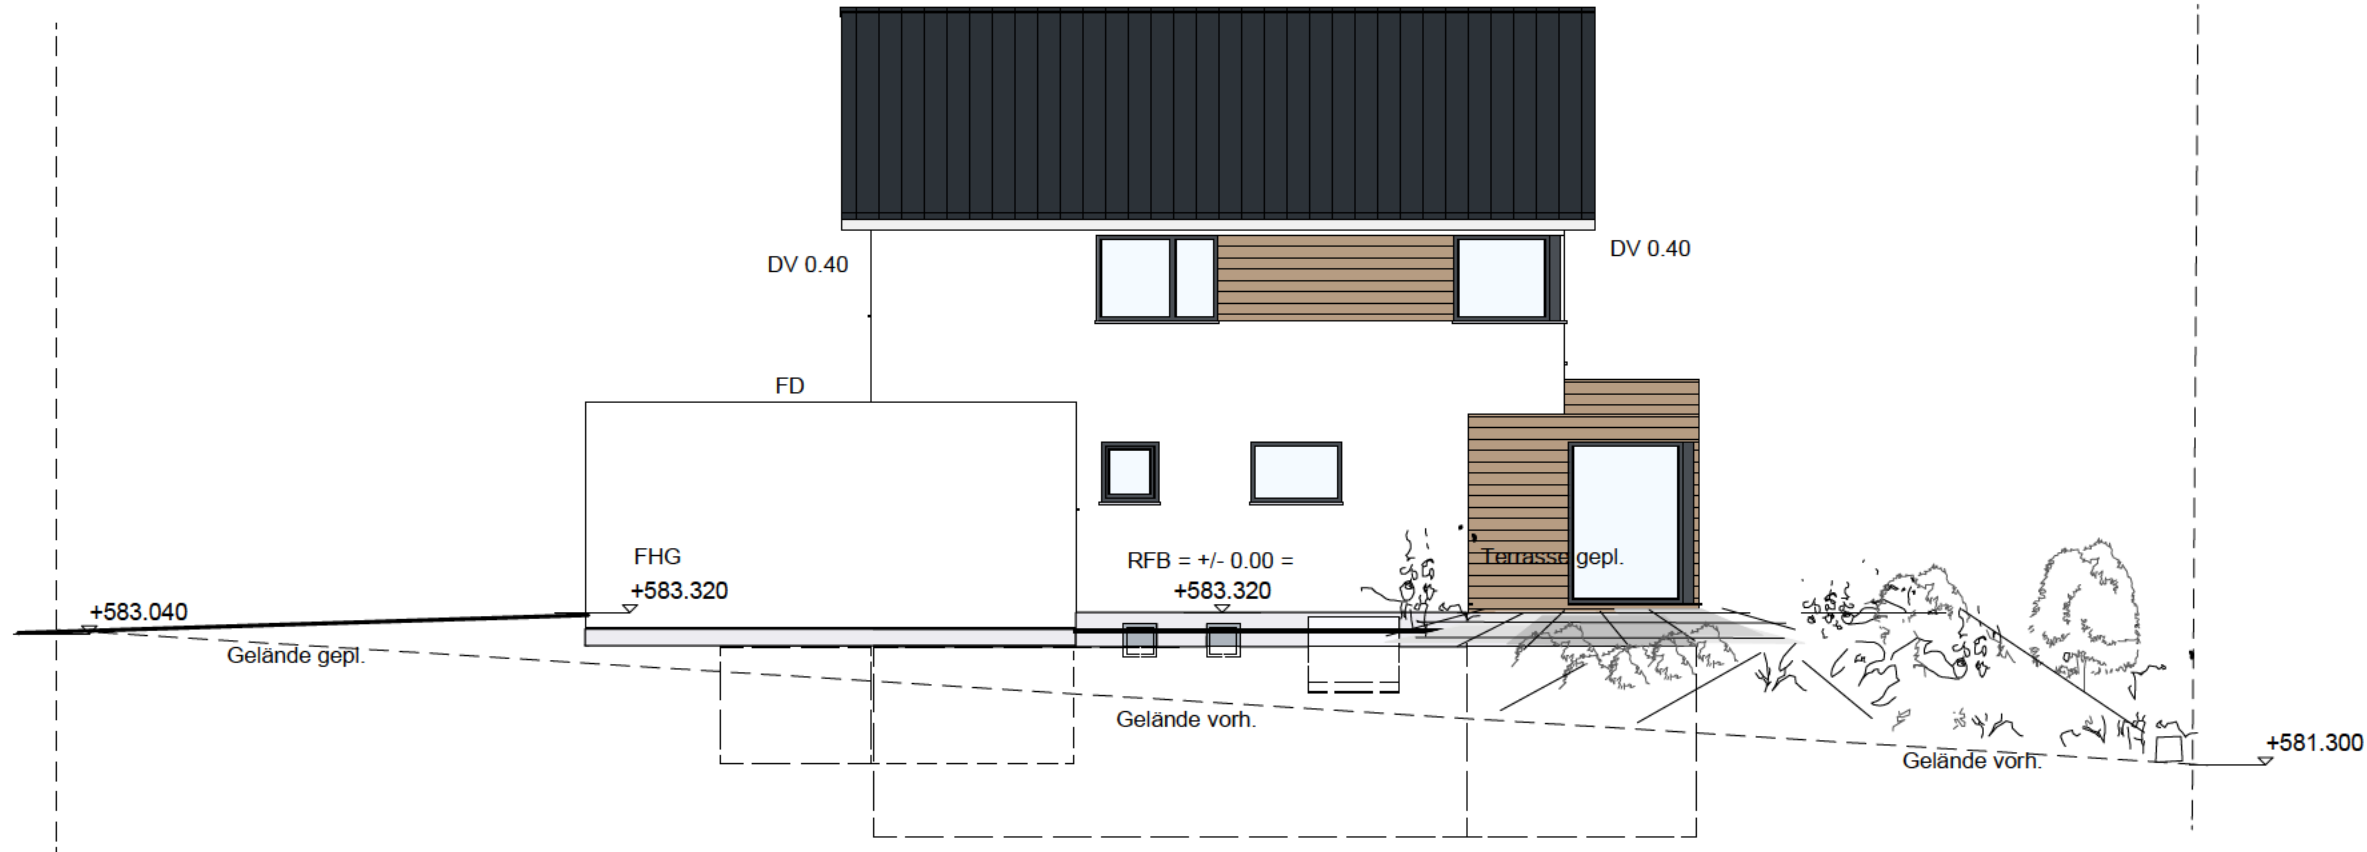

## Ans. Nord und West M. 1 : 100

### Projekt:

NEUBAU EINES WOHNHAUSES  
MIT 3 WE UND DOPPELGARAGE  
IN 89155 RINGINGEN  
HOLDERWEG 9

### Bauherren:

[Redacted]  
[Redacted]  
[Redacted]

### Planverfasser:

[Redacted]  
[Redacted]  
[Redacted]

UNTERSCHRIFT

DATUM 09.03.2022

UNTERSCHRIFT BAUHERREN

## Ansicht West

