


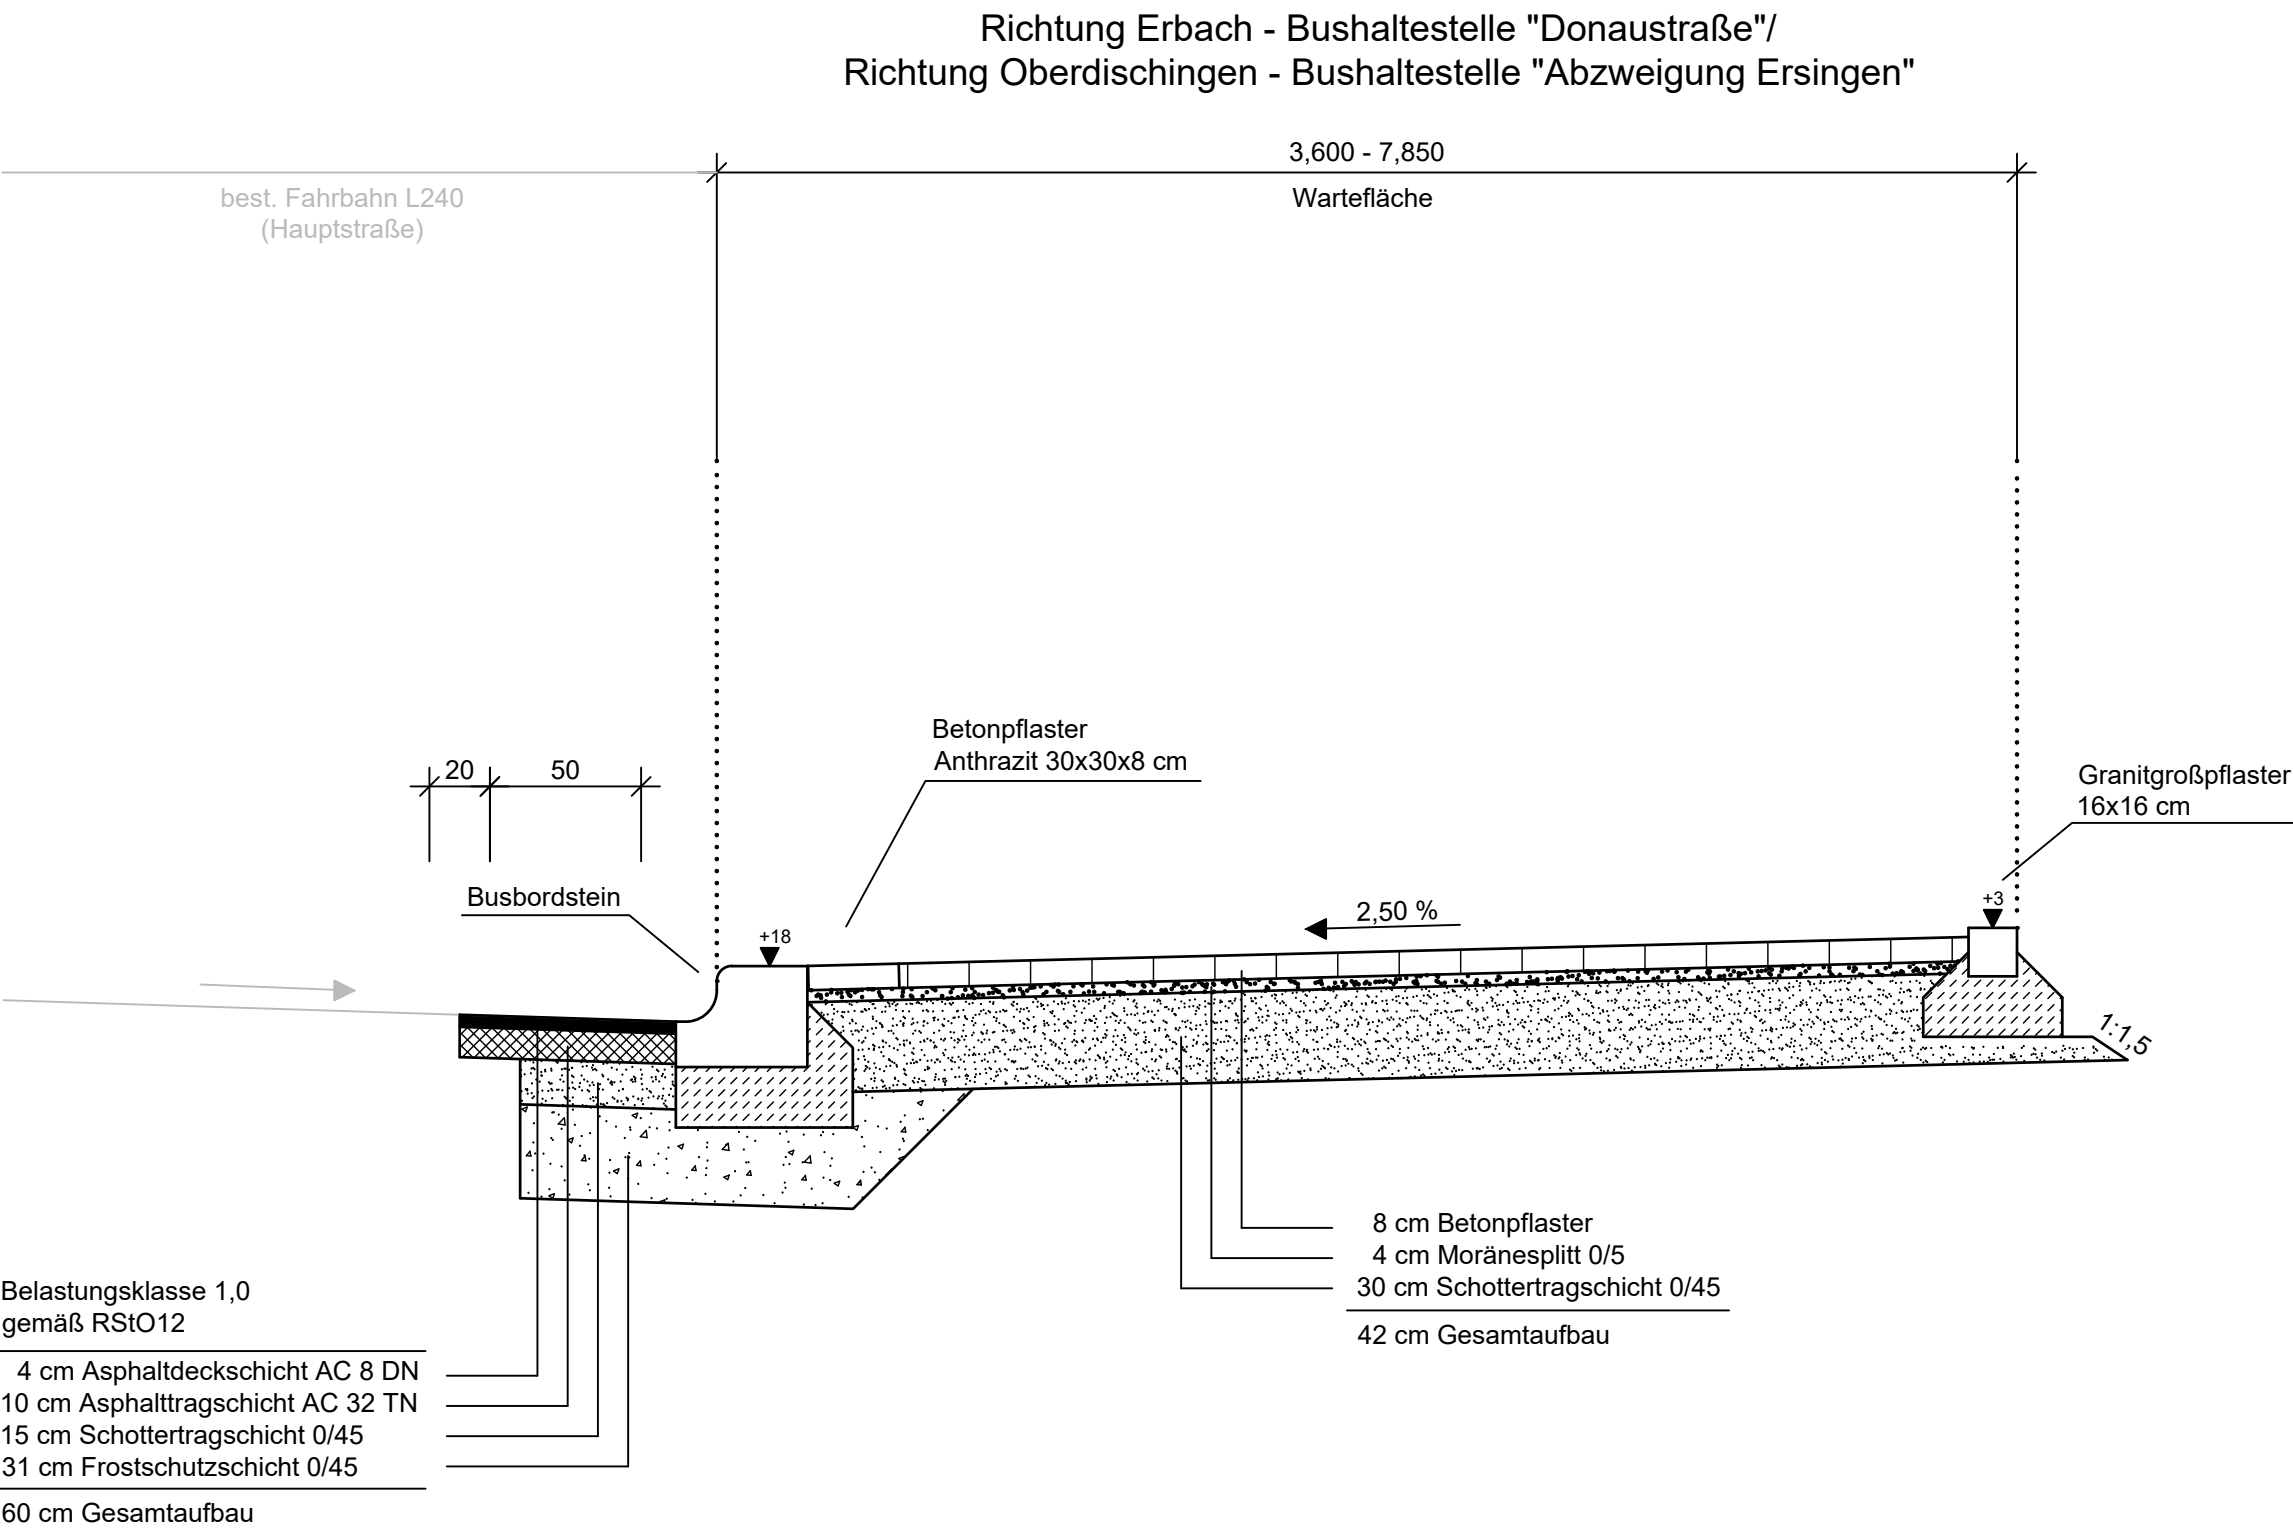

			E
			D
			C
			B
			A
Änderung	Datum	Bearbeiter	Index

WASSERMÜLLER

ULM

INGENIEURBÜRO FÜR BAUWESEN GMBH

WASSERMÜLLER ULM GMBH
INGENIEURBÜRO

Beratende Ingenieure, Sachverständige,
Siedlungswasserwirtschaft,
Straßenbau, Ingenieurvermessung

Hörvelsinger Weg 44
89081 Ulm
www.wassermueller.de

Telefon (0731) 96687-0
Telefax (0731) 96687-99
eMail: info@wassermueller.de

Bauherr:

Stadt Erbach
Alb-Donau-Kreis

Lage:

Stadt Erbach
Stadtteil Donaurieden

Bauvorhaben:

Straßenbau

Barrierefreier Umbau der relevanten
Bushaltestellen im Stadtgebiet Erbach -
Bushaltestelle "Adler"

Regelquerschnitt - Entwurf

Fertigung

Beilage

14.3

Anerkannt, der Bauherr:

Auftrags-
nummer

19 030 322-3

Plan Nr. 66 182

Index -

Maßstab

1:25

Zeichnung

K:\Erbach\Donaurieden\Barrierefreie
Bushaltestellen\Acad\RQ_Entwurf.dwg

Koordinatensys.

Höhensys.

-

-

Layout: Model

Blattgröße:

gefertigt

Nov. 21

CHA

geprüft

Nov. 21

Ulm (Donau), den 08.11.2021

