



Richtung Ringingen
Bushaltestelle "Mittelfeld"

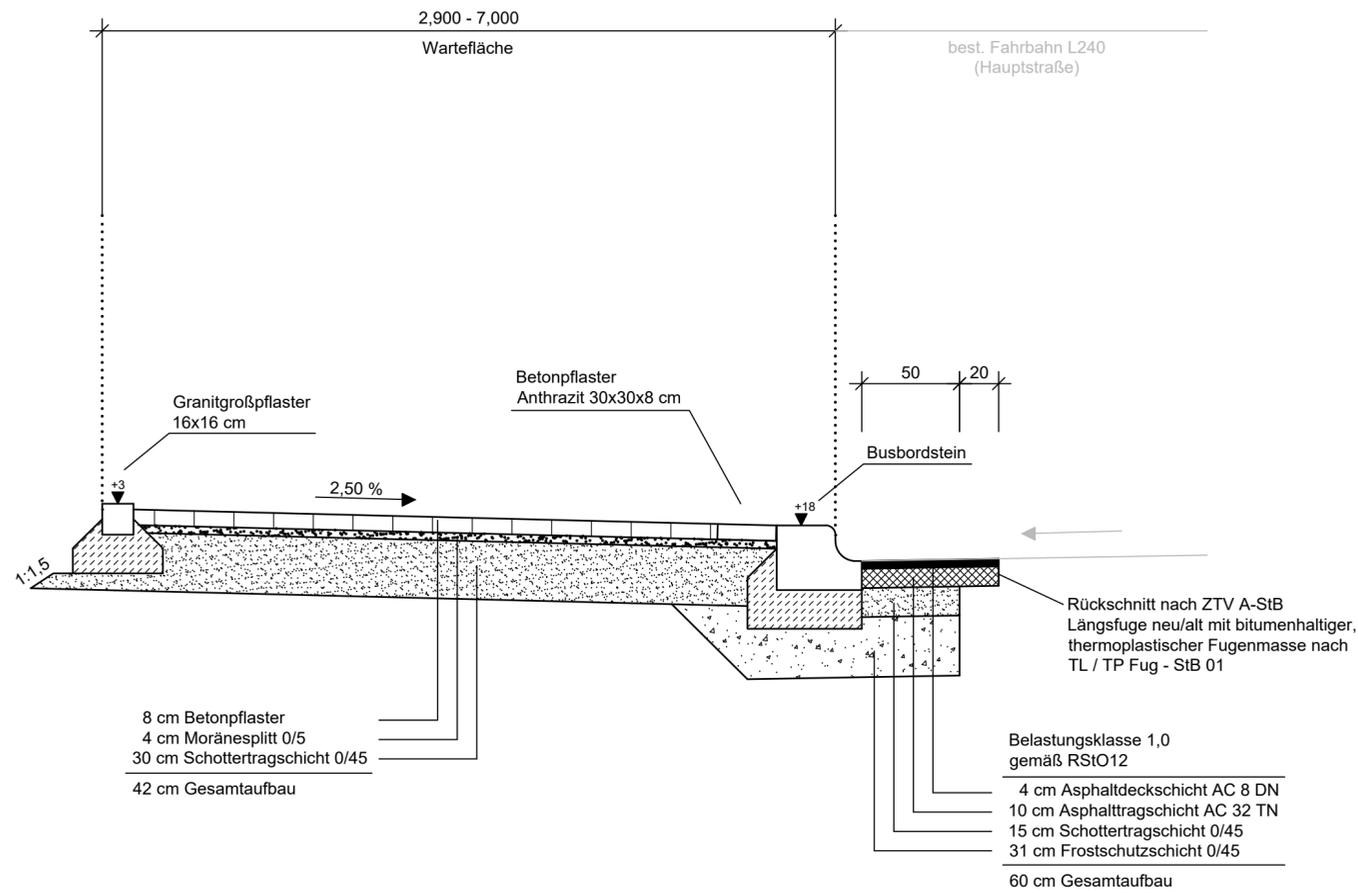

Richtung Erbach
Bushaltestelle "Markplatz"

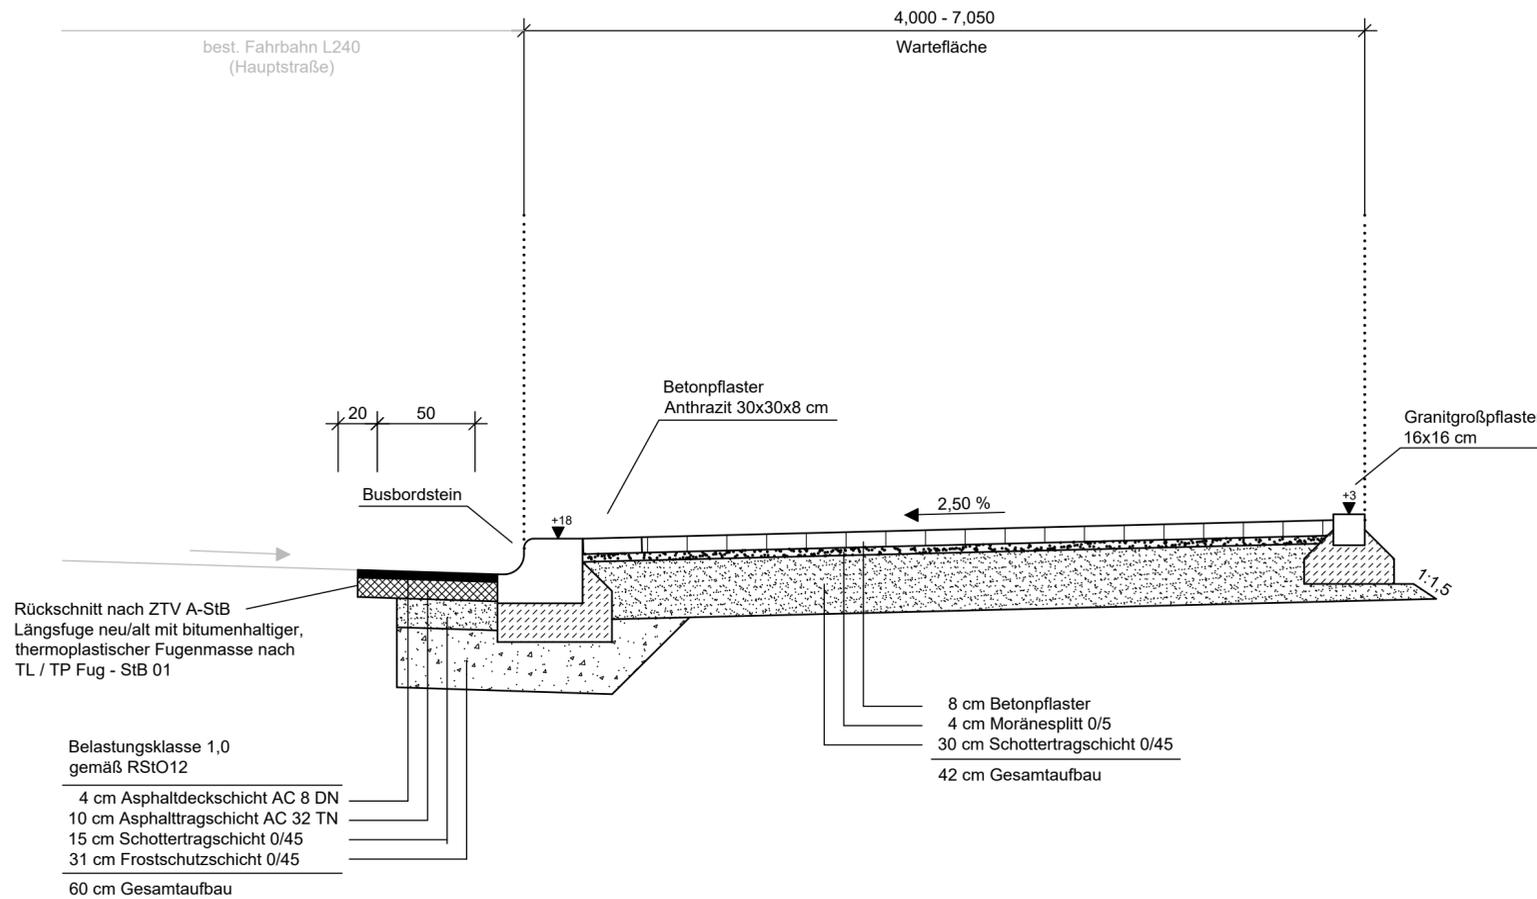

			E
			D
			C
			B
			A
Änderung	Datum	Bearbeiter	Index

WASSERMÜLLER ULM
INGENIEURBÜRO FÜR BAUWESEN GMBH

WASSERMÜLLER ULM GMBH
INGENIEURBÜRO
Beratende Ingenieure, Sachverständige,
Siedlungswasserwirtschaft,
Straßenbau, Ingenieurvermessung
Hörvelsinger Weg 44
89081 Ulm
www.wassermueller.de
Telefon (0731) 96687-0
Telefax (0731) 96687-99
eMail: info@wassermueller.de

Bauherr: **Stadt Erbach
Alb-Donau-Kreis**

stadterbach
Die junge Donaustadt

Lage: **Erbach**
Stadtteil **Bach**

Bauvorhaben:
**Straßenbau
Barrierefreier Umbau der relevanten
Bushaltestellen im Stadtgebiet Erbach -
Bushaltestelle "Bach"**
Regelquerschnitt - Entwurf

Fertigung
Beilage
14.1

Anerkannt, der Bauherr:

Auftragsnummer 19 030 322-3 Plan Nr. 66 180 Index -

Maßstab 1:25

Ulm (Donau), den 08.11.2021

Zeichnung K:\Erbach\Bach\Barrierefreie
Bushaltestellen\Acad\RO_Entwurf.dwg

Koordinatensys. -
Höhensys. -

J. Schmitt

Layout: Model

gefertigt Nov. 21
geprüft Nov. 21

Blattgröße:

CHA