


B

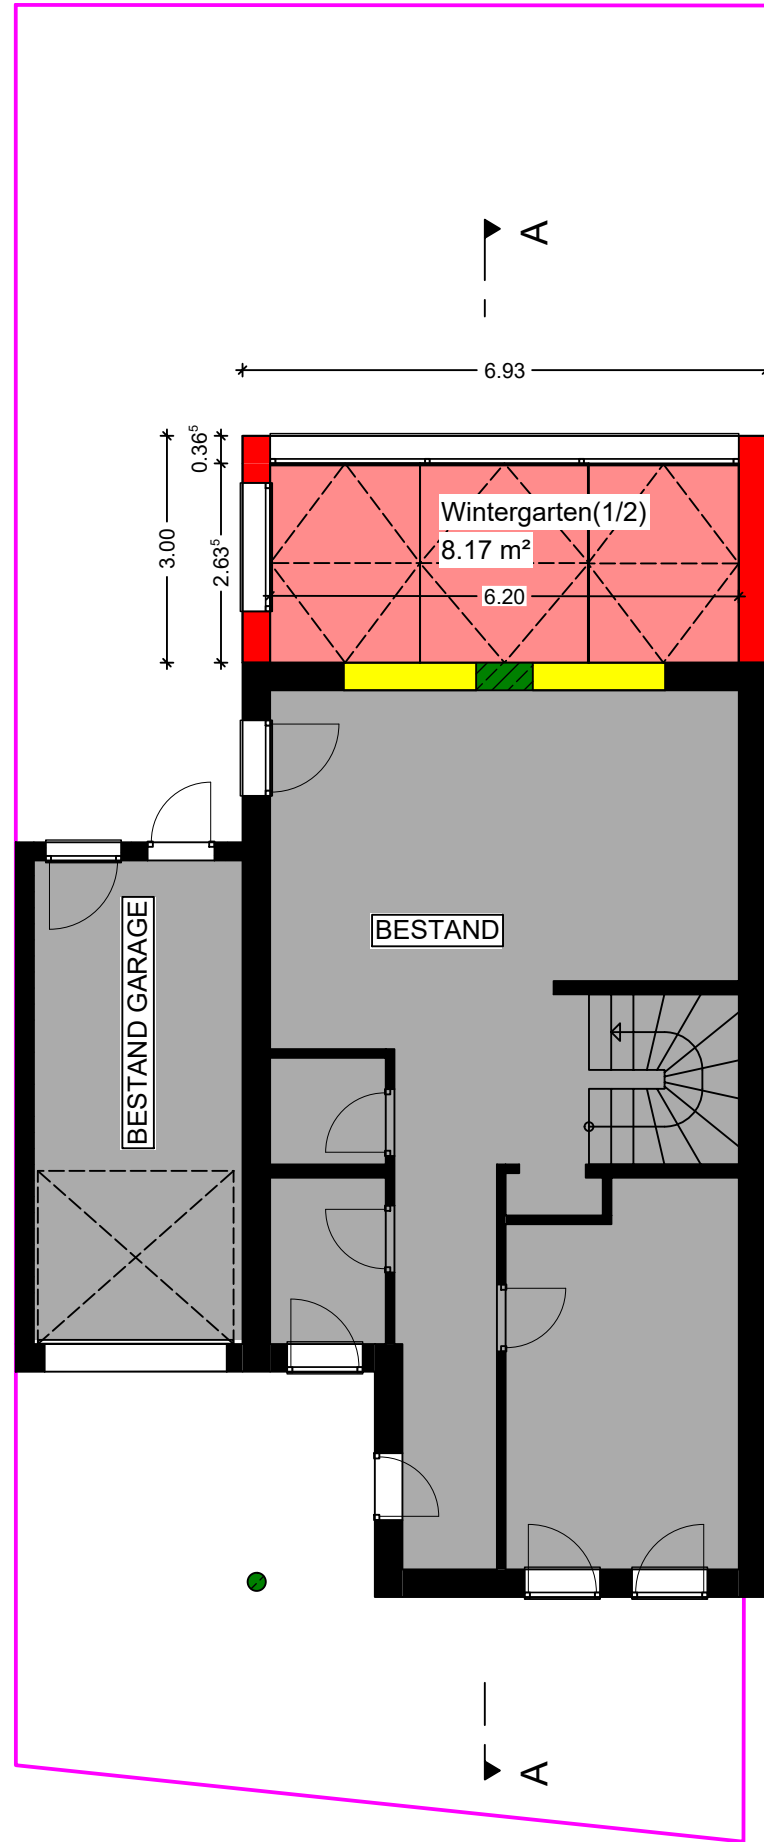

A

B

A

EINGABEPLAN

Bauvorhaben:

Wintergarten im EG

Bauort:

Straubstr.3/3 Dellmessingen, 89155 Erbach

Flurstück Nr : 2184/4

Bauherr:

Fatih Erdemir & Sanela Erdemir

**Straubstr.3/3 Dellmessingen,
89155 Erbach**

Legende:

- | | | | |
|---|-------------------------|---|-------------|
|  | Außenwand |  | Bestandhaus |
|  | Stahlbeton |  | Abbruch |
|  | Mauerwerk, tragendewand | | |
|  | Dämmung | | |
|  | Stromleitung | | |

Planverfasser:



Donau Projektbau GmbH

Unterweilerstr. 25/1
89171 Illerkirchberg

Planinhalt:

EG

1:100