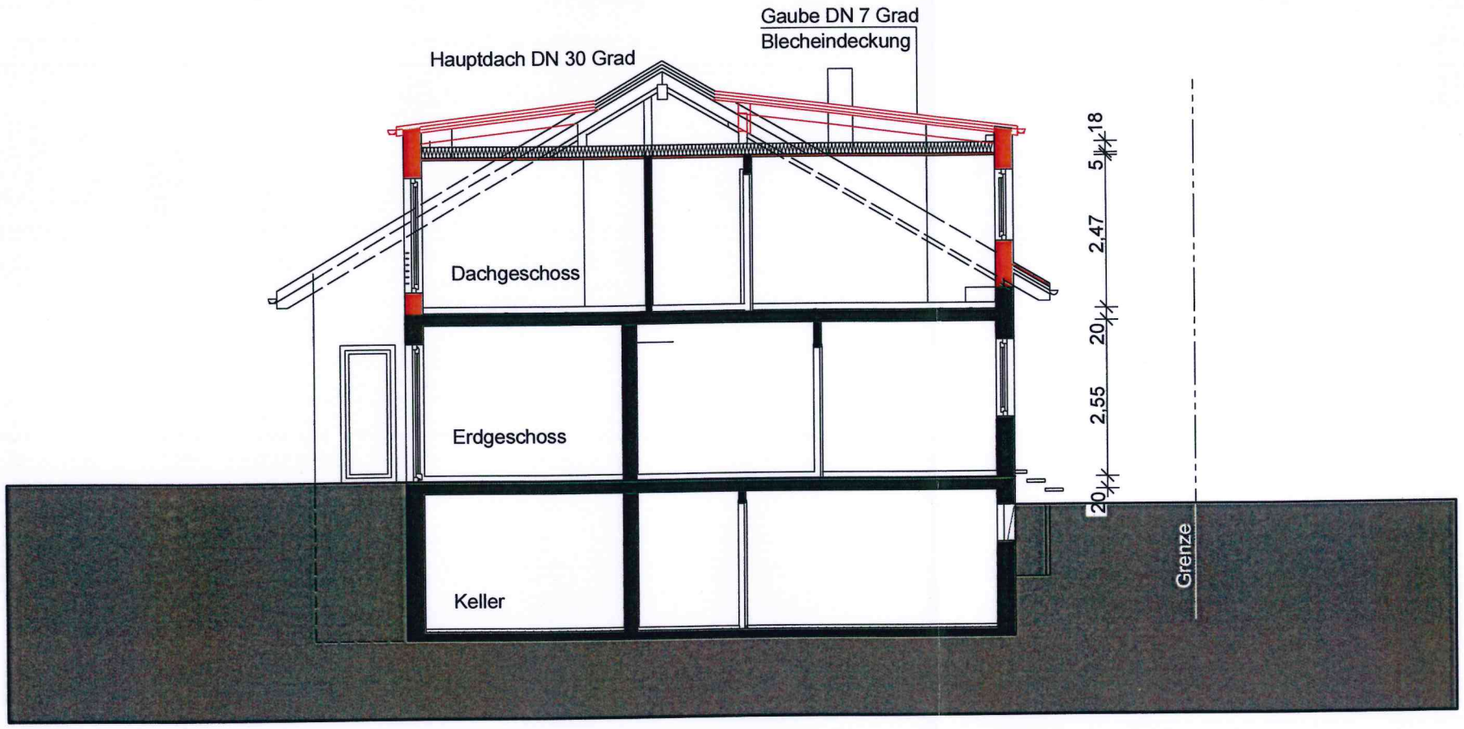

Schnitt 1-1

schnitt

m: 1:100	plott: 3.6.2022
1.00 1.00 1.00	1.00 1.00 1.00 1.00 1.00
bestand abbruch neu	projekt 22-10 errichtung von 3 dachgauben fröblweg 17 89155 erbach-dellmensingen
stand: juni 2022	bauherr carolin blessing fröblweg 17 89155 erbach-dellmensingen
	architekturbuero gaengler klosterhof 47 89077 ulm a.d. donau tel. 0731-93779-0 gaengler@klosterhof47.de www.architekturbuero-gaengler.de