


Schnitt

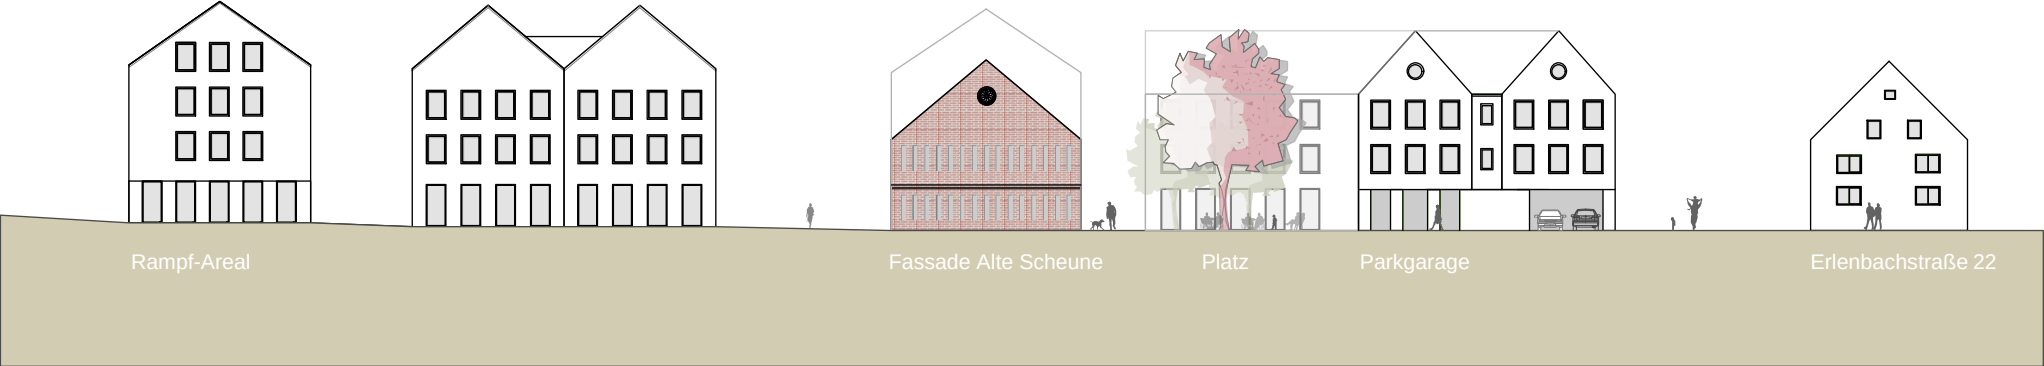

Ansicht Erlenbachstraße

Stadt Erbach	
Areal "Alte Scheune"	
Städtebaulicher Entwurf Ansicht und Schnitt	
Stand: 19.10.2022	
Maßstab 1 : 500	
0 5 10 25	
	
Planfertiger:	 WICK+PARTNER ARCHITEKTEN STADTPLANER PARTNERSCHAFT mbB Silberburgstraße 150A • 70178 Stuttgart T 0711. 255 09 55 0 • info@wick-partner.de