


# Stadt Erbach

## Bebauungsplan "Schranken III" Geltungsbereich

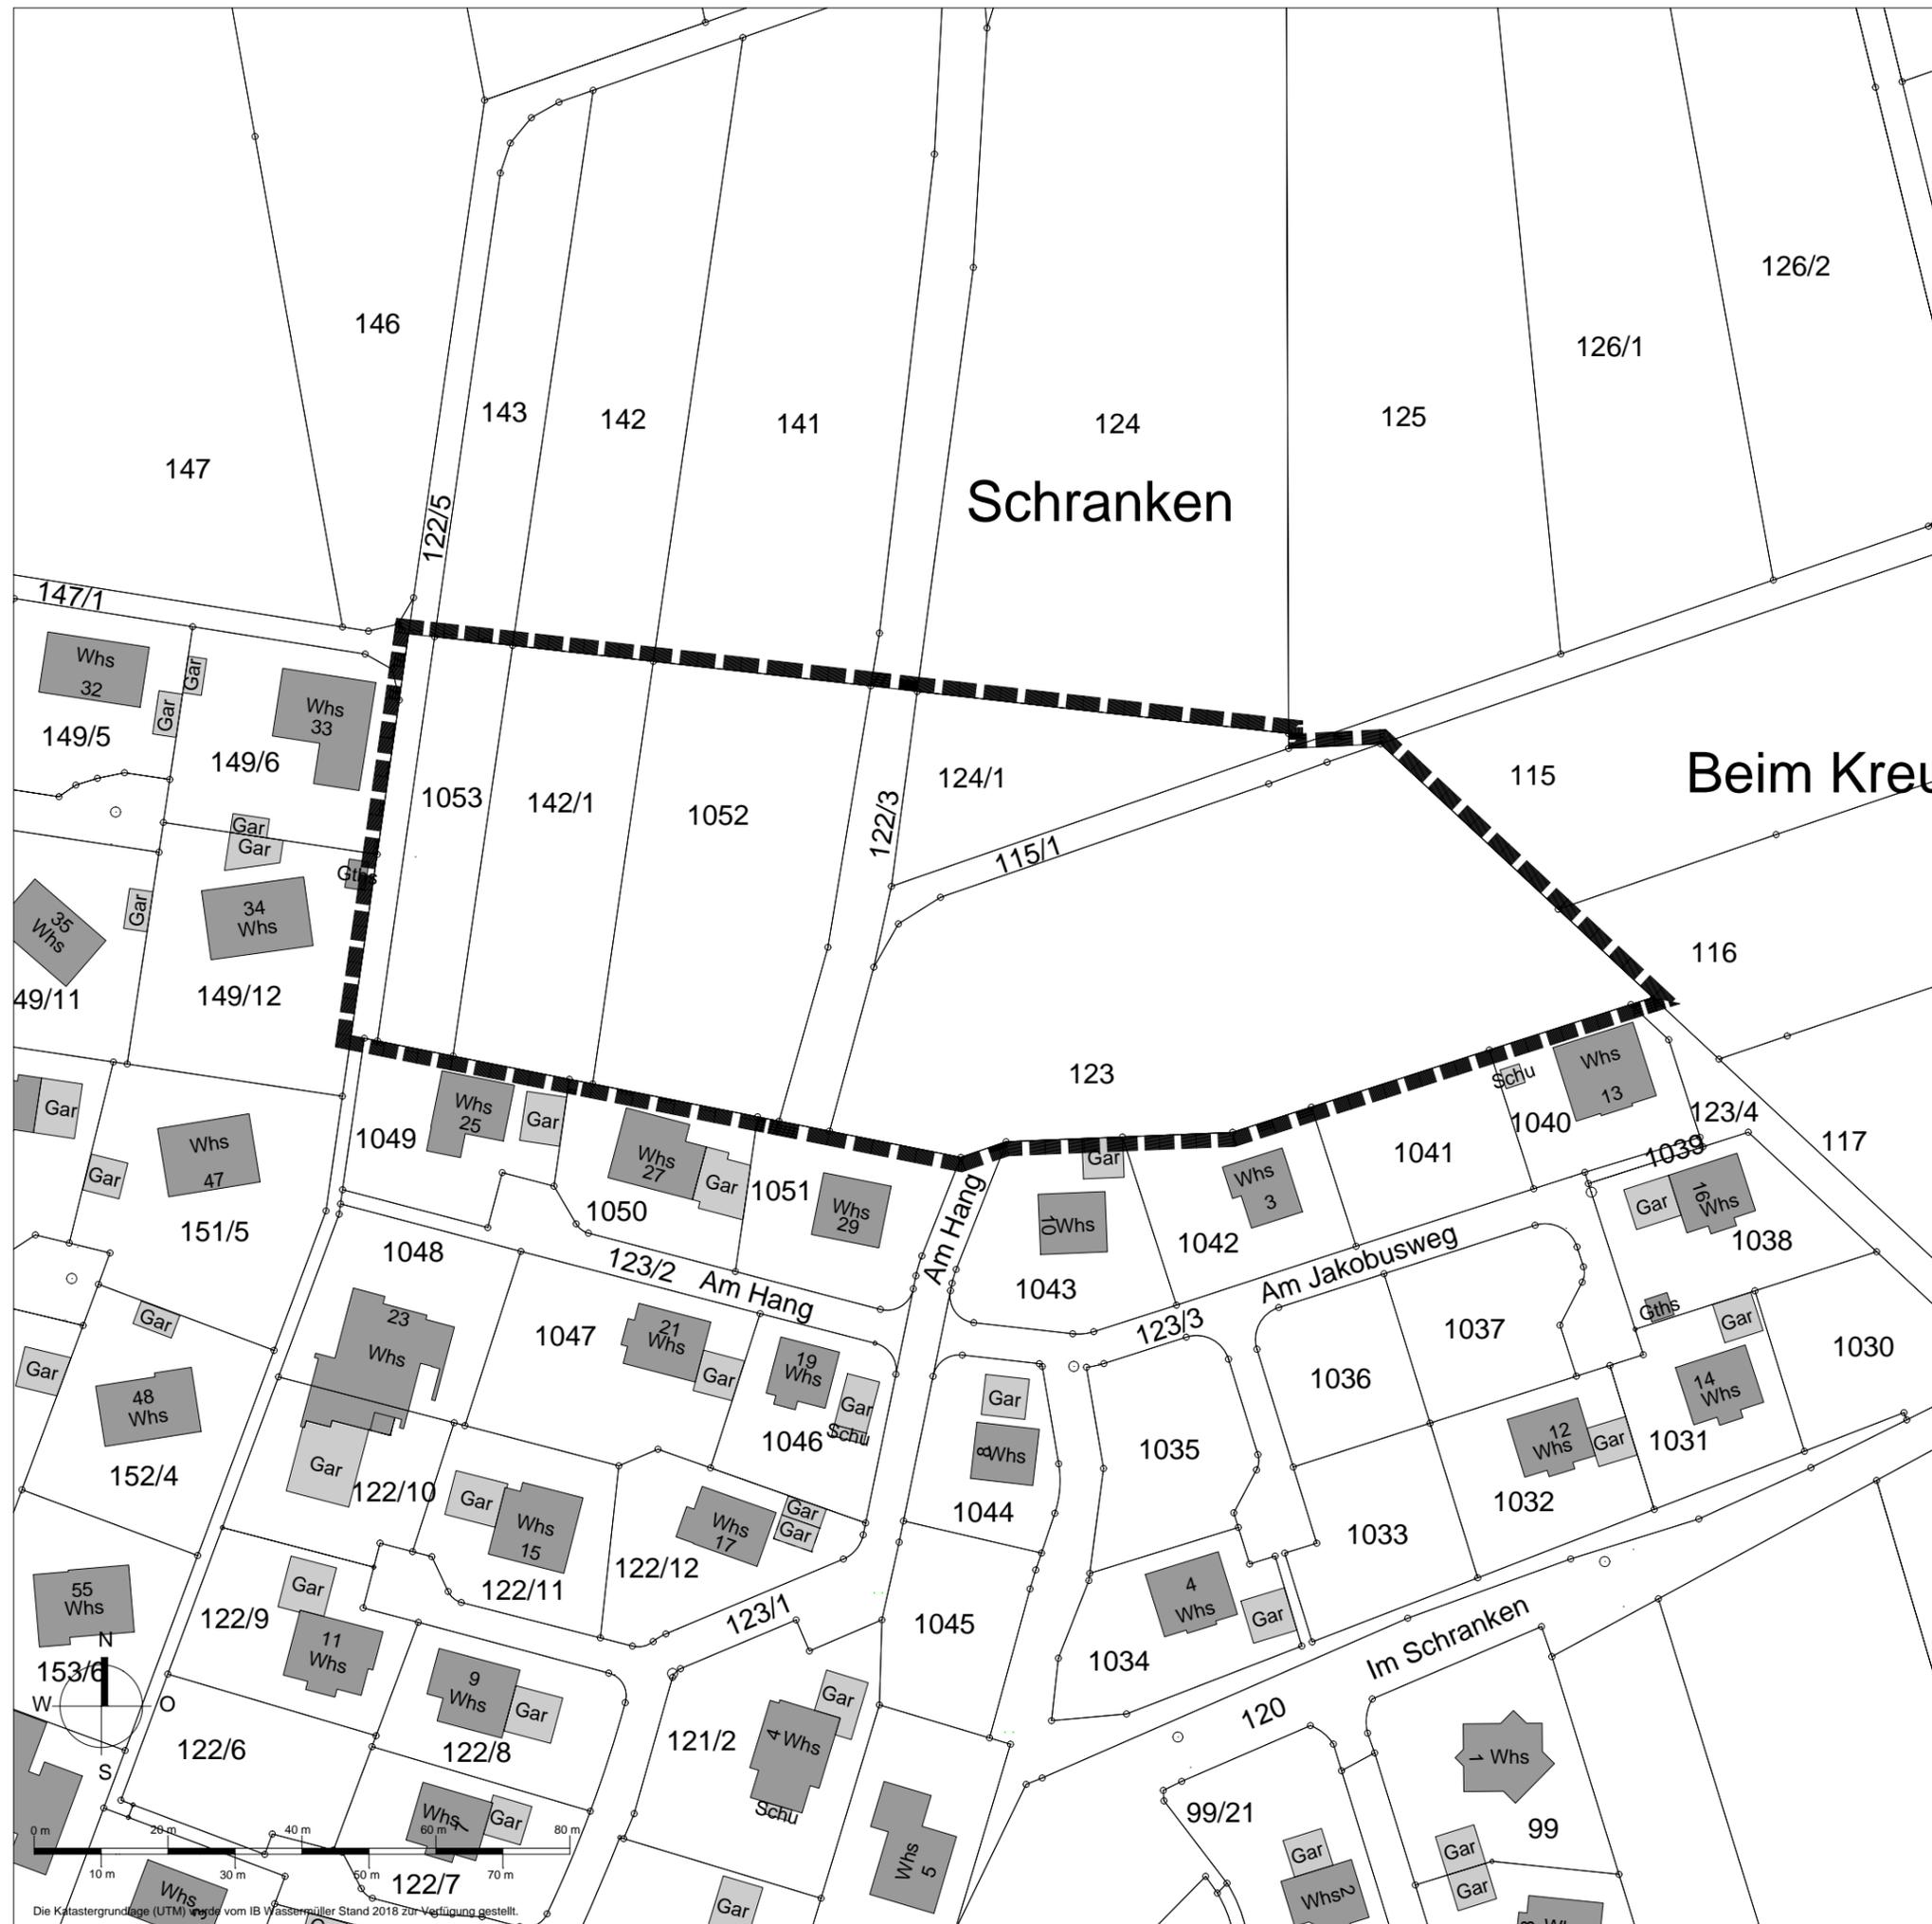

Index:	Freigabe - Änderung:	Datum:	Bearbeiter:
A	Erneuter Aufstellungsbeschluss	07.11.2022	FM

Stadt Erbach  
Gemarkung Donaureden

BAUHERR:	PLANUNG: DIPL. ING. CLEMENS KÜNSTER ARCHITEKT + STADTPLANER BISMARCKSTRASSE 25 72764 REUTLINGEN TEL. 07121-949950	M 1 : 1.000
----------	--	-------------

Bebauungsplan "Schranken III"  
Geltungsbereich

KÜN/FM	1171	07.11.2022
--------	------	------------

<b>KÜNSTER</b>	Architektur und Stadtplanung	Dipl.-Ing. Clemens Künster Regierungsbaumeister Freier Architekt und Stadtplaner SRL	Bismarckstraße 25 72764 Reutlingen Tel 07121 9499-50 Fax 07121 9499-530 www.kuenster.de mail@kuenster.de

Die Katastergrundlage (UTM) wurde vom IB Wasser Müller Stand 2018 zur Verfügung gestellt.