Grundriss KG

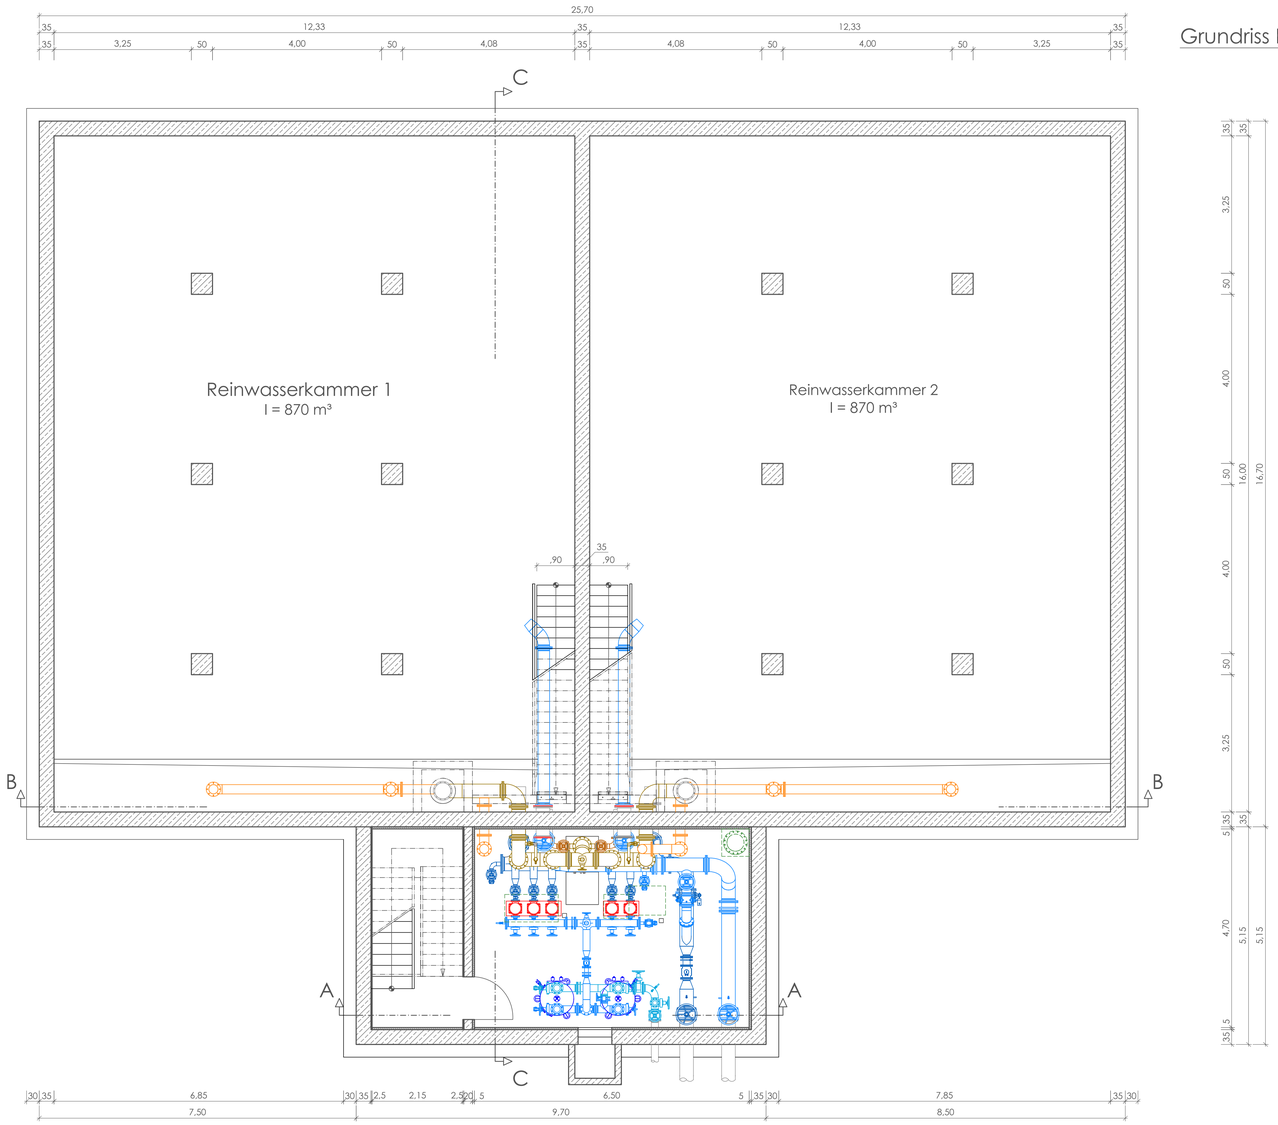

Grundriss EG

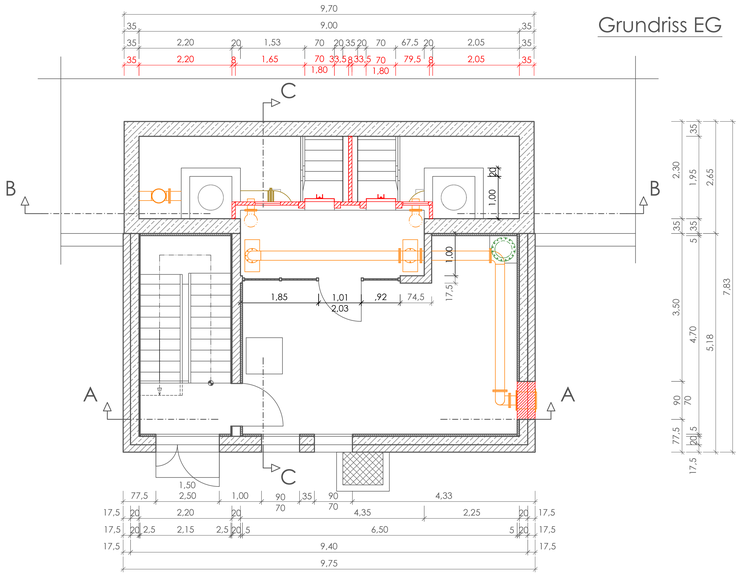

Schnitt A - A

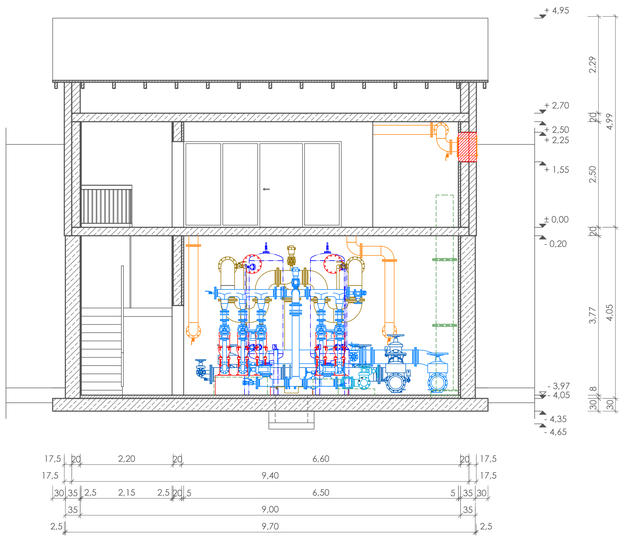

Legende:
- Geschnittene Linien
- Sichtbare Linien
- Unsichtbare Linien
- Mittel Linien
- Umriss Linien
- Reinwasser Zulauf
- Reinwasser Abgabe
- Grundablass
- Übereich
- Fortluft
- Druckbehälter
- Pumperk
- Neubau
- Abbruch
- Allgemein
- Beton

Alle Maße am Bau sind eigenverantwortlich zu prüfen.
Abweichungen sind unverzüglich der örtlichen Bauüberwachung zu melden.

02	**Gezeichnet:**				
	Geprüft:				
01	**Gezeichnet:**				
	Geprüft:				
Nr.		**Datum:**	**Name:**	**Vorgenommene Änderungen am Plan:**	**Planverteiler:**

Planverteiler:
A = Plankopien auf Papier
B = Plan im dwg Format per E-Mail
C = Plan im pdf Format per E-Mail
D = Plan digital auf CD
E = ...

ENTWURFSPLANUNG

Vervielfältigung, Weitergabe und Weiterverkauf an Dritte ist nur mit ausdrücklicher schriftlicher Genehmigung der PFK Ansbach GmbH zulässig. Verstoß verpflichtet zu Schadensersatz.

VORHABEN: Sanierung Pumpwerk Ringingen	**Plan-Anlagen-Nr.:** Anlage 1.1	**Projektnummer:** 2019 / 833
VORHABENSTRÄGER: Stadt Erbach an der Donau	**Plangröße:** 1189 x 841 mm	**Planfläche:** 0,999 m²
LANDKREIS: Alb-Donau-Kreis	**Entwurf:** 15.09.2021	**Name:** Hr. Köhler
Maßstab: 1 : 50 — Hydraulik, Pumpwerk Ringingen, Grundriss EG, KG und Schnitt A-A	**Gezeichnet:** 08.10.2021	**Name:** Hr. Zeitmer
	Geprüft: 08.10.2021	**Name:** Hr. Köhler

VORHABENSTRÄGER:
Stadt Erbach an der Donau
Erlenbachstraße 50
89155 Erbach an der Donau

Tel.: 07305 96 76 - 0
Fax: 07305 9676-76
E-Mail: info@erbach-donau.de
http://www.erbach-donau.de

stadterbach

ENTWURFSVERFASSER:
Projektgesellschaft für die kommunale Ver- und Entsorgungstechnik GmbH
Eyber Straße 89
91522 Ansbach
Tel.: 0981 - 970 33-0
Fax.: 0981 - 970 33-99
E-Mail: ansbach@lb-pfk.de
http://www.lb-pfk.de

..... (DATUM) ..... (UNTERSCHRIFT)

..... (DATUM) ..... (UNTERSCHRIFT)

Zeichnungspfad: G:\Erbach e.G_Stadt\2019_833_Sanierung Pumpwerk Ringingen\2019_833_Lph 3 Entwurfsplanung\Zeichnungen\2019_833_K_2021-09-17_2-D-HB Ringingen.dwg