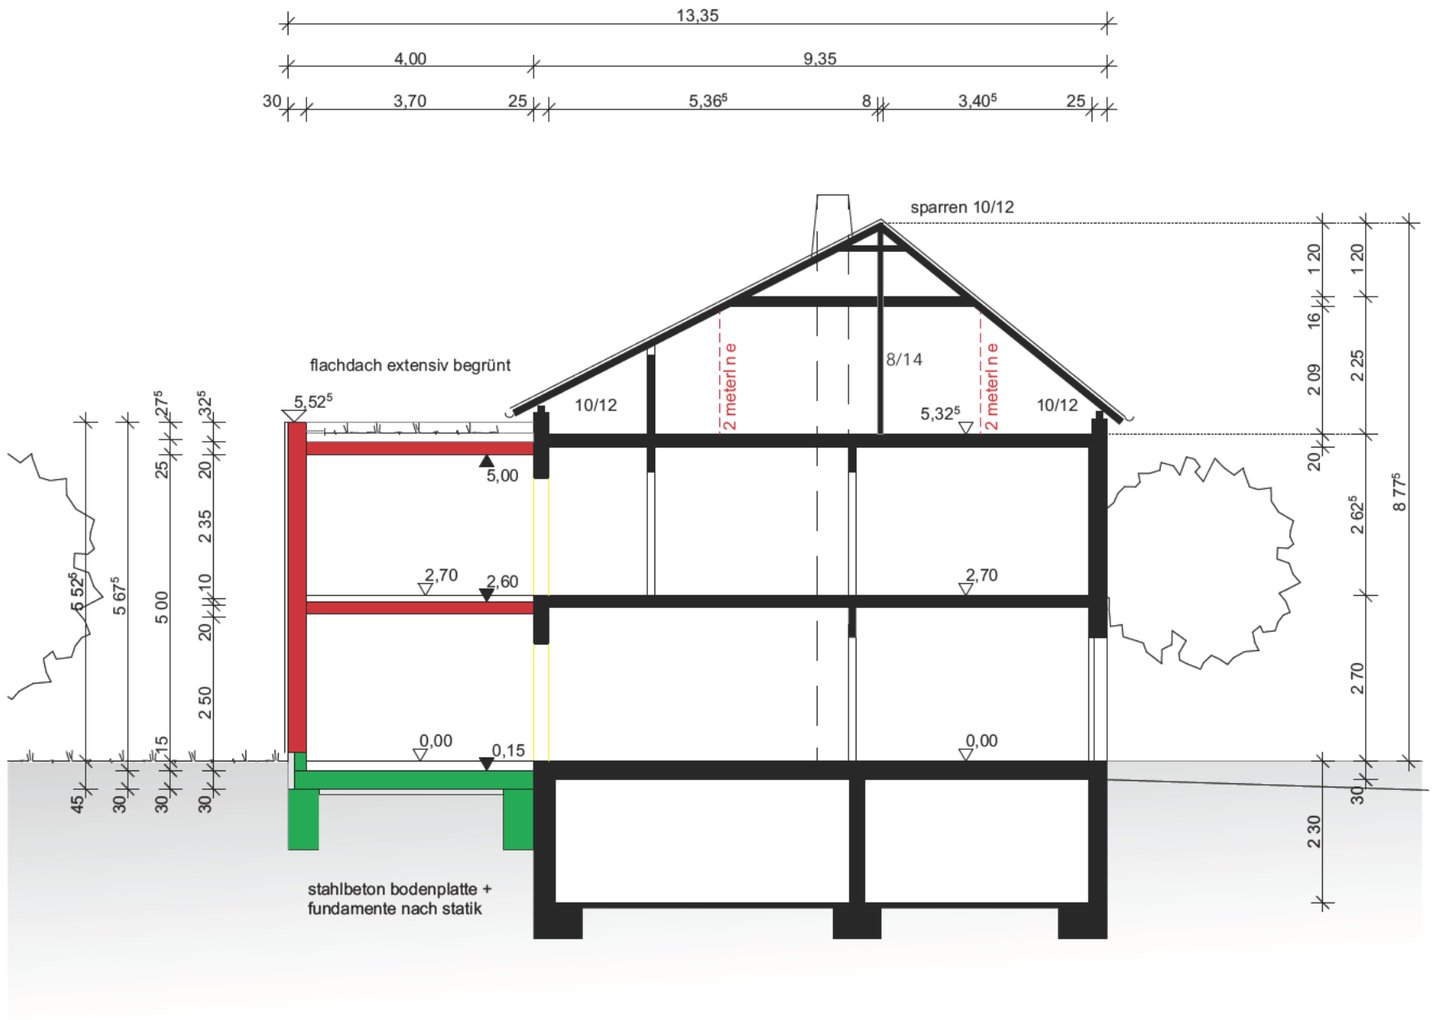

bauantrag

Bauvorhaben

anbau und ausbau dachgeschoss
schelklinger str. 29
89155 erbach-ringingen
flurstück 1572/5

Bauherr/in

[redacted]

Plan 15.12.2022

302 01
schnitt aa

Datum 1:100
Maßstab

Architekten

[redacted]

anerkannt,

Bauherr/in

Ehingen, den

der Architekt