


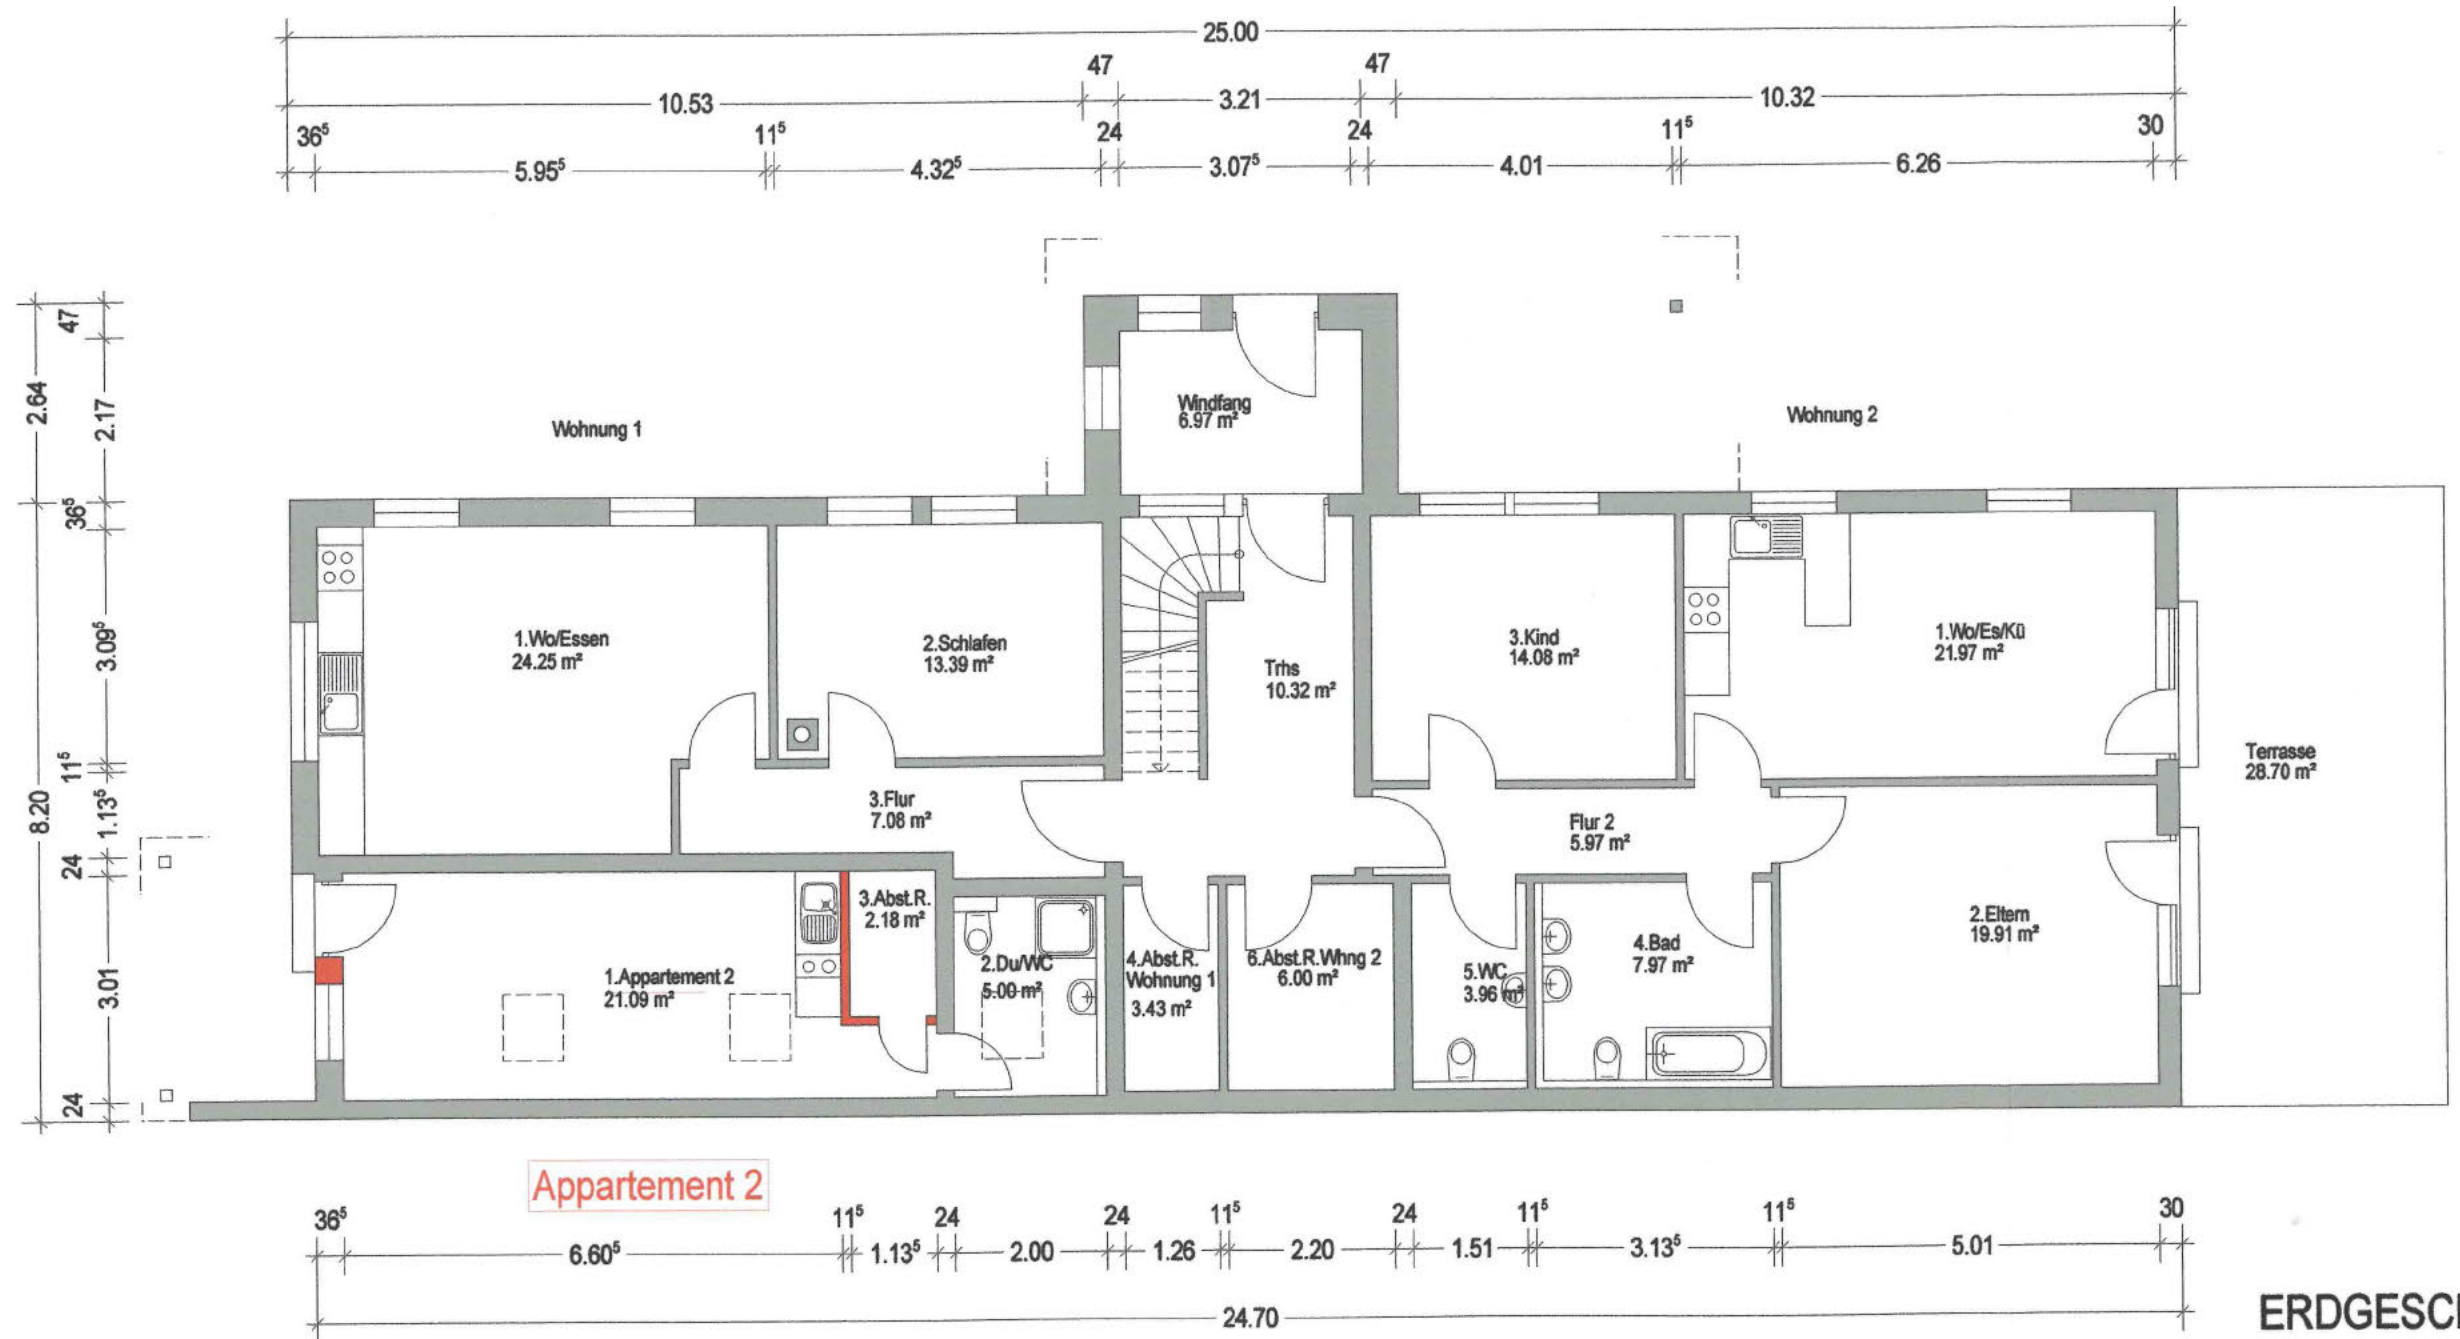

Anerkannt: Erbach, den 29.12.2022
Der Bauherr:

[Signature]