


Belichtung:
Fenstermass Netto $1,32 \times 2 = 2,64 \text{ m}^2$
Glastüre Eingang $1,90 \text{ m}^2$
Gesamt $4,54 \text{ m}^2$

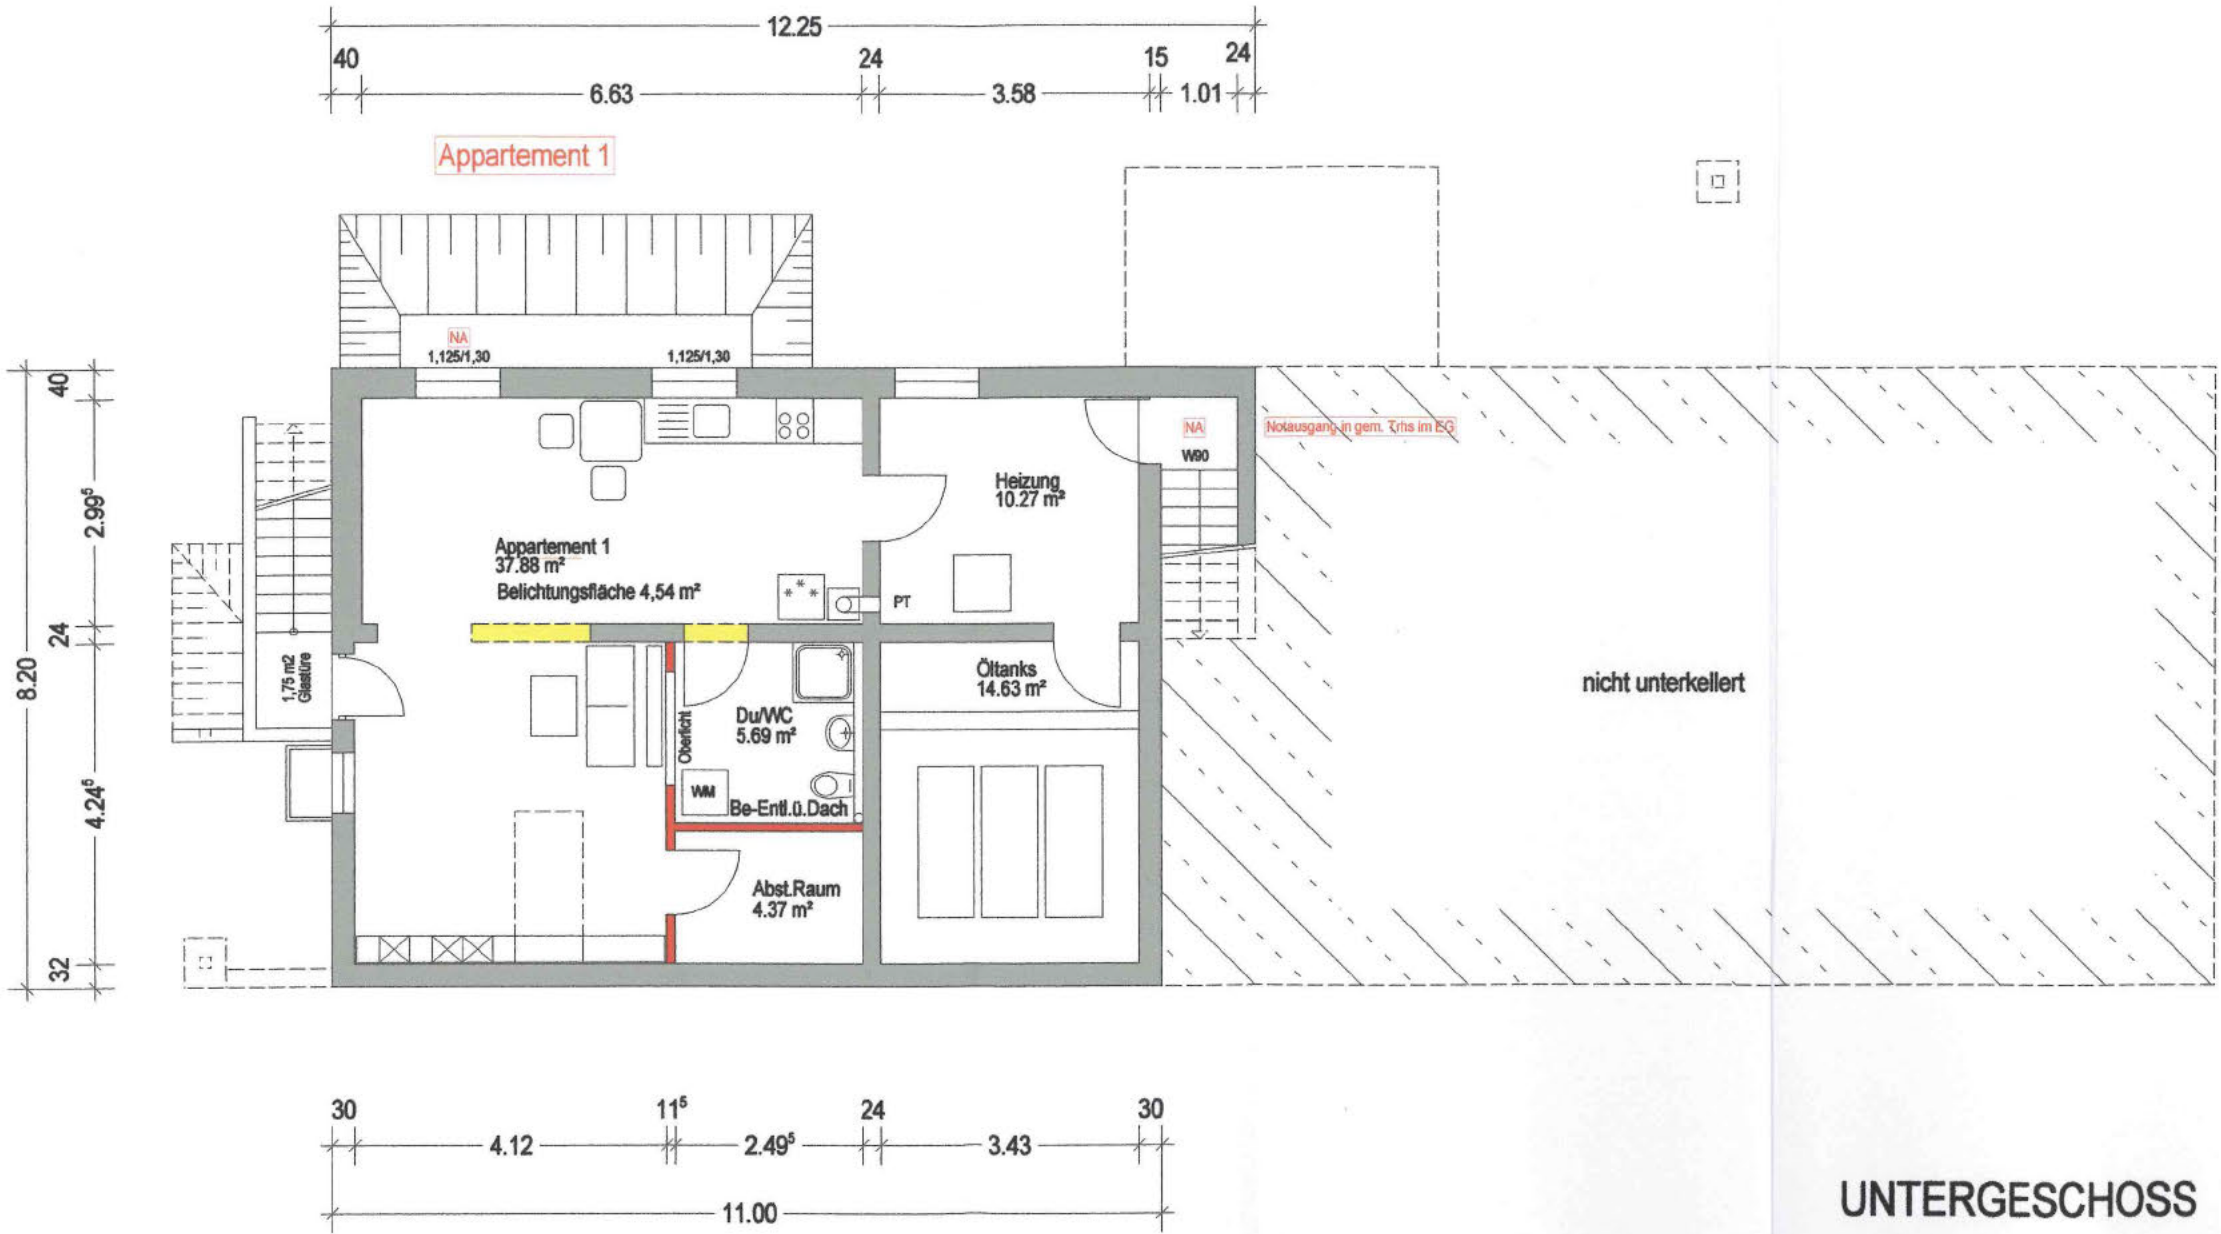

UNTERGESCHOSS

Anerkannt: Erbach, den 29.12.2022
Der Bauherr: