Kreis: Alb-Donau-Kreis
Gemeinde: Erbach
Gemarkung: Dellmensingen
Baugebiet: Schloßgarten

LAGEPLAN

– Zeichnerischer Teil –
zum Bauantrag (Paragraph 4 LBOVVO)

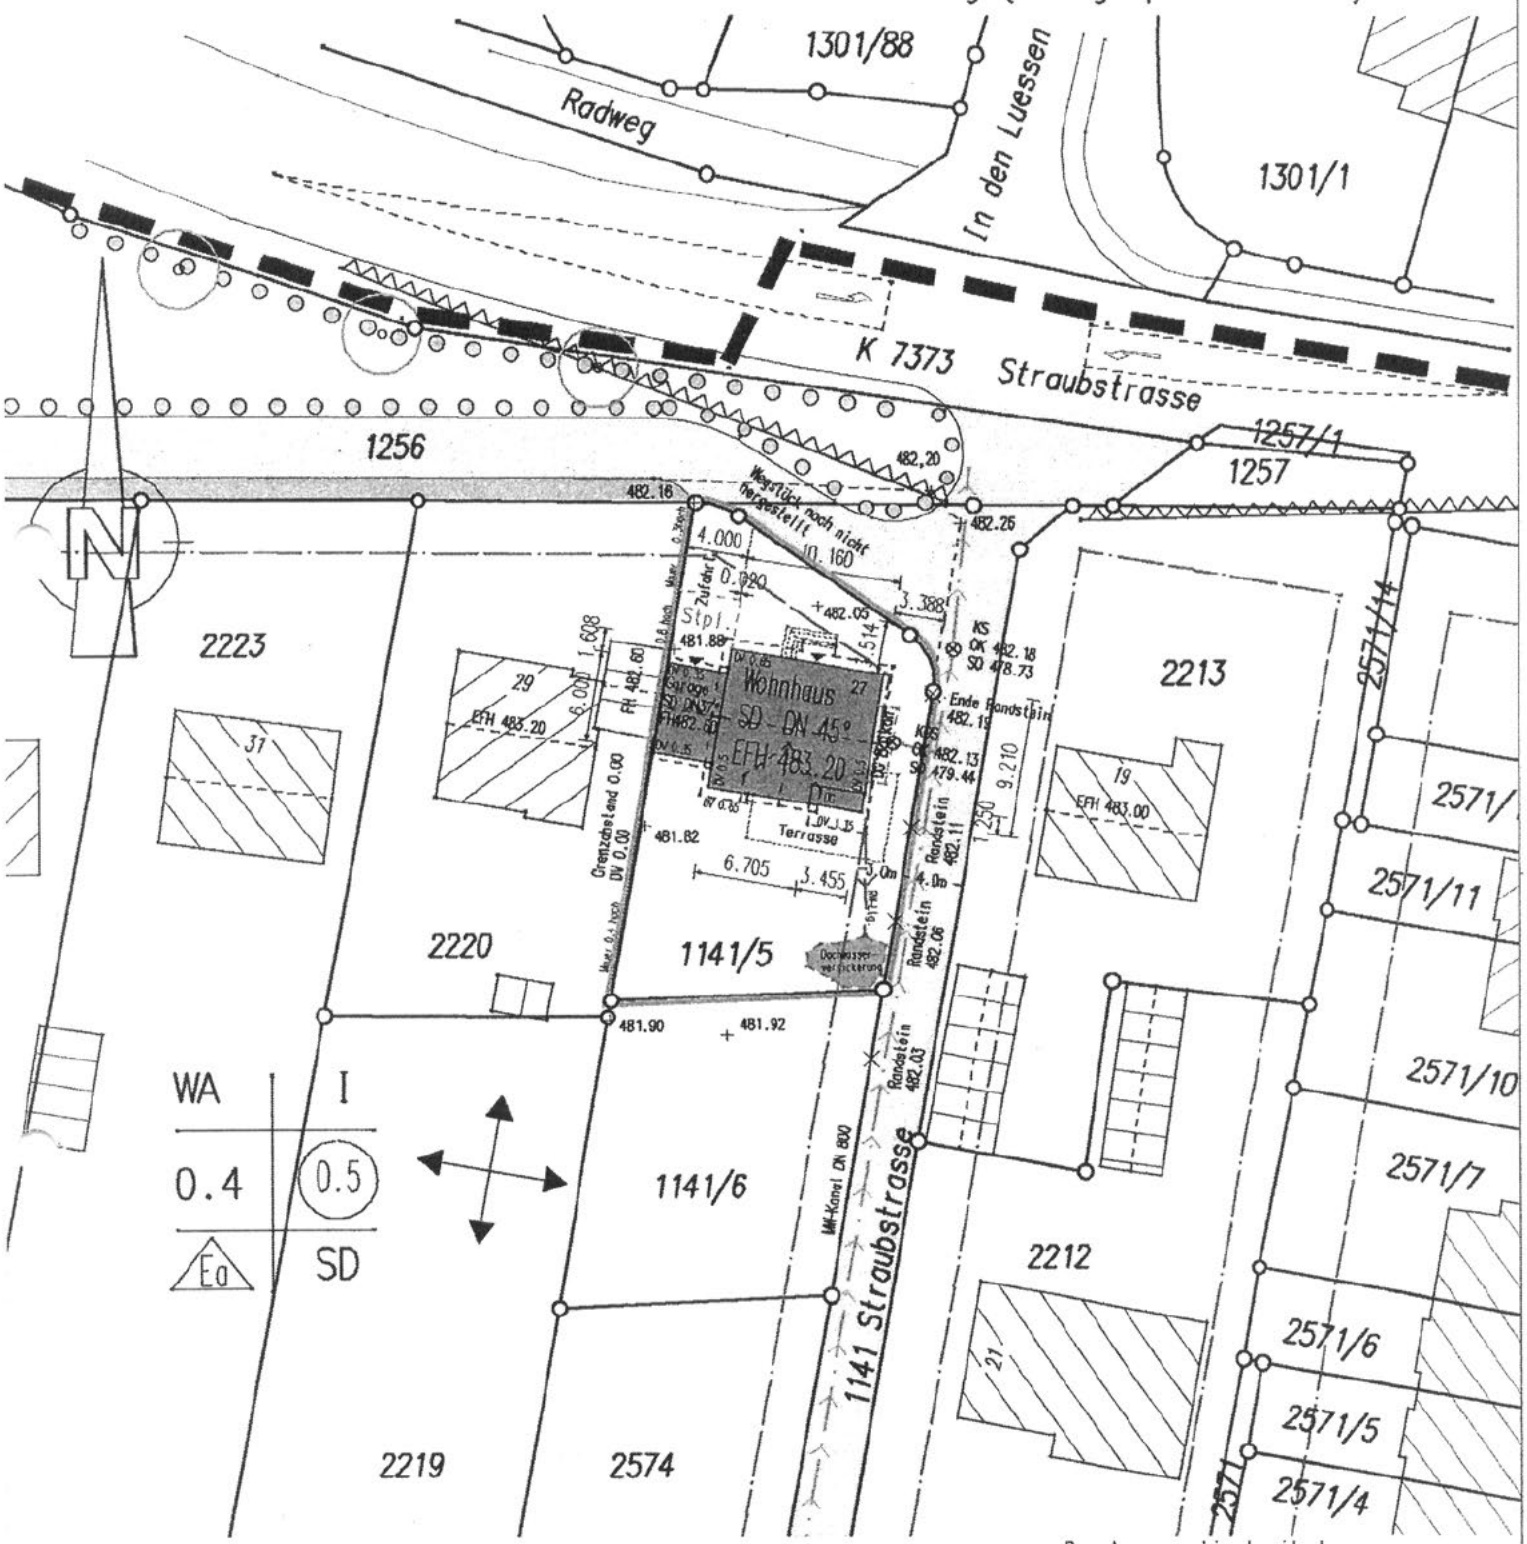

Maßstab 1:500

Evtl. vorhandene weitere unterirdische Leitungen und Bauten jeder Art sind nicht eingetragen.

Höhensystem neu

Der Auszug stimmt mit dem Liegenschaftskataster überein. Ausgearbeitet nach Paragraph 4 LBOVVO.

Illmensee, den 17.11.1999

[redacted]

Standort alter und Standort neuer Carport