


Anlage 7

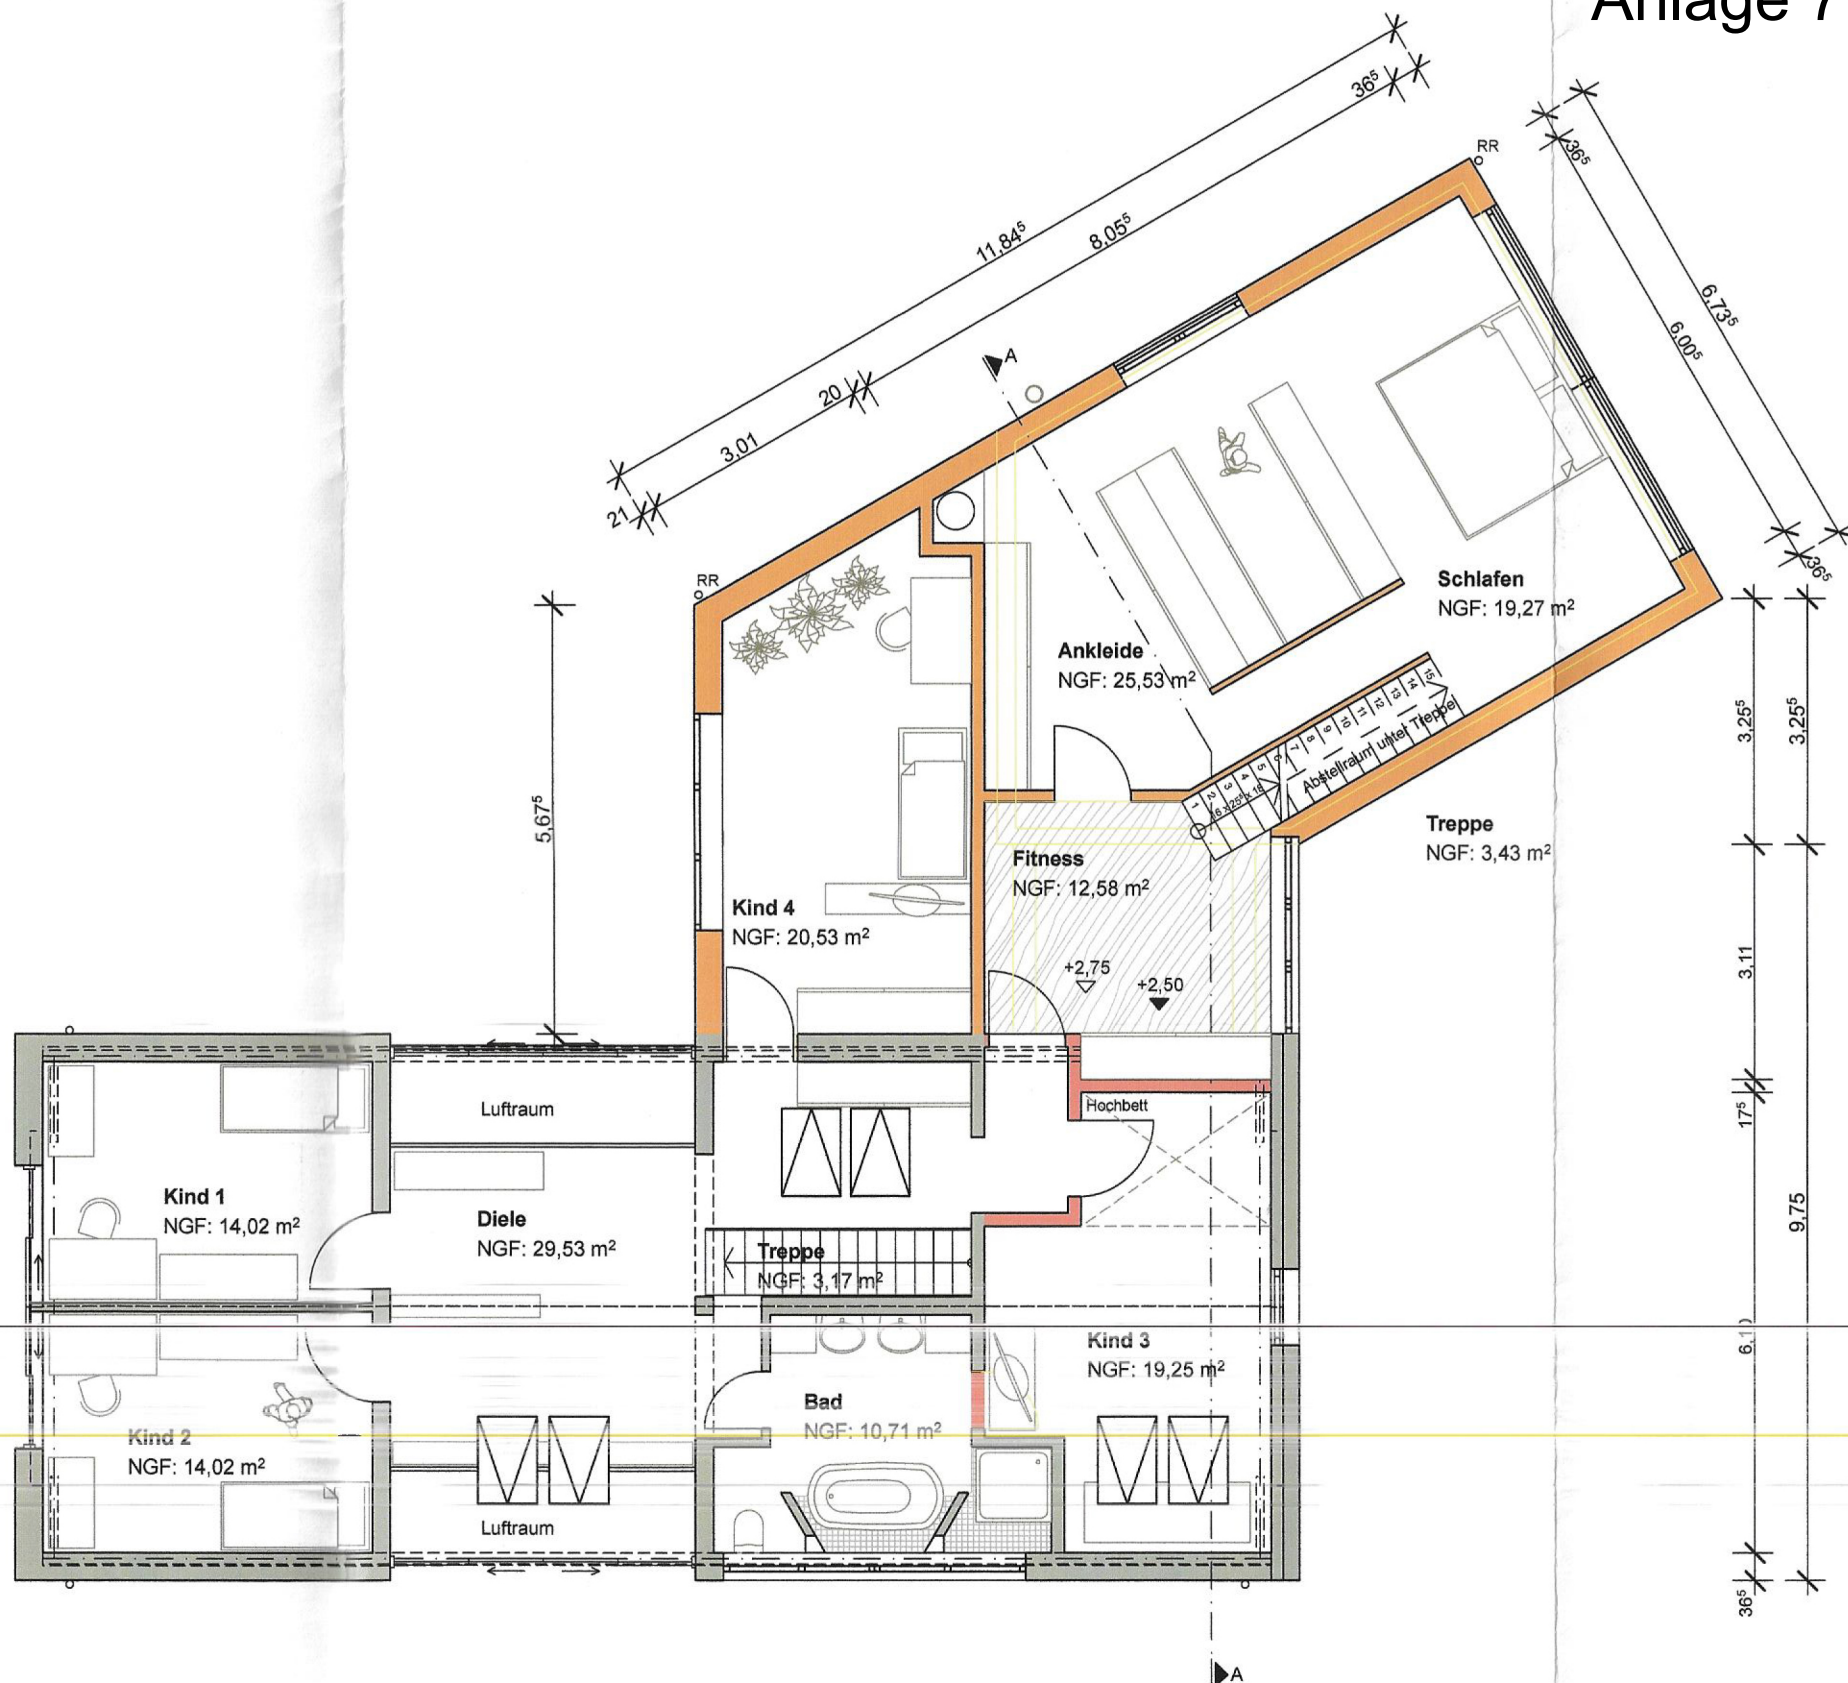

Grundriss
Obergeschoss, M 1:100