



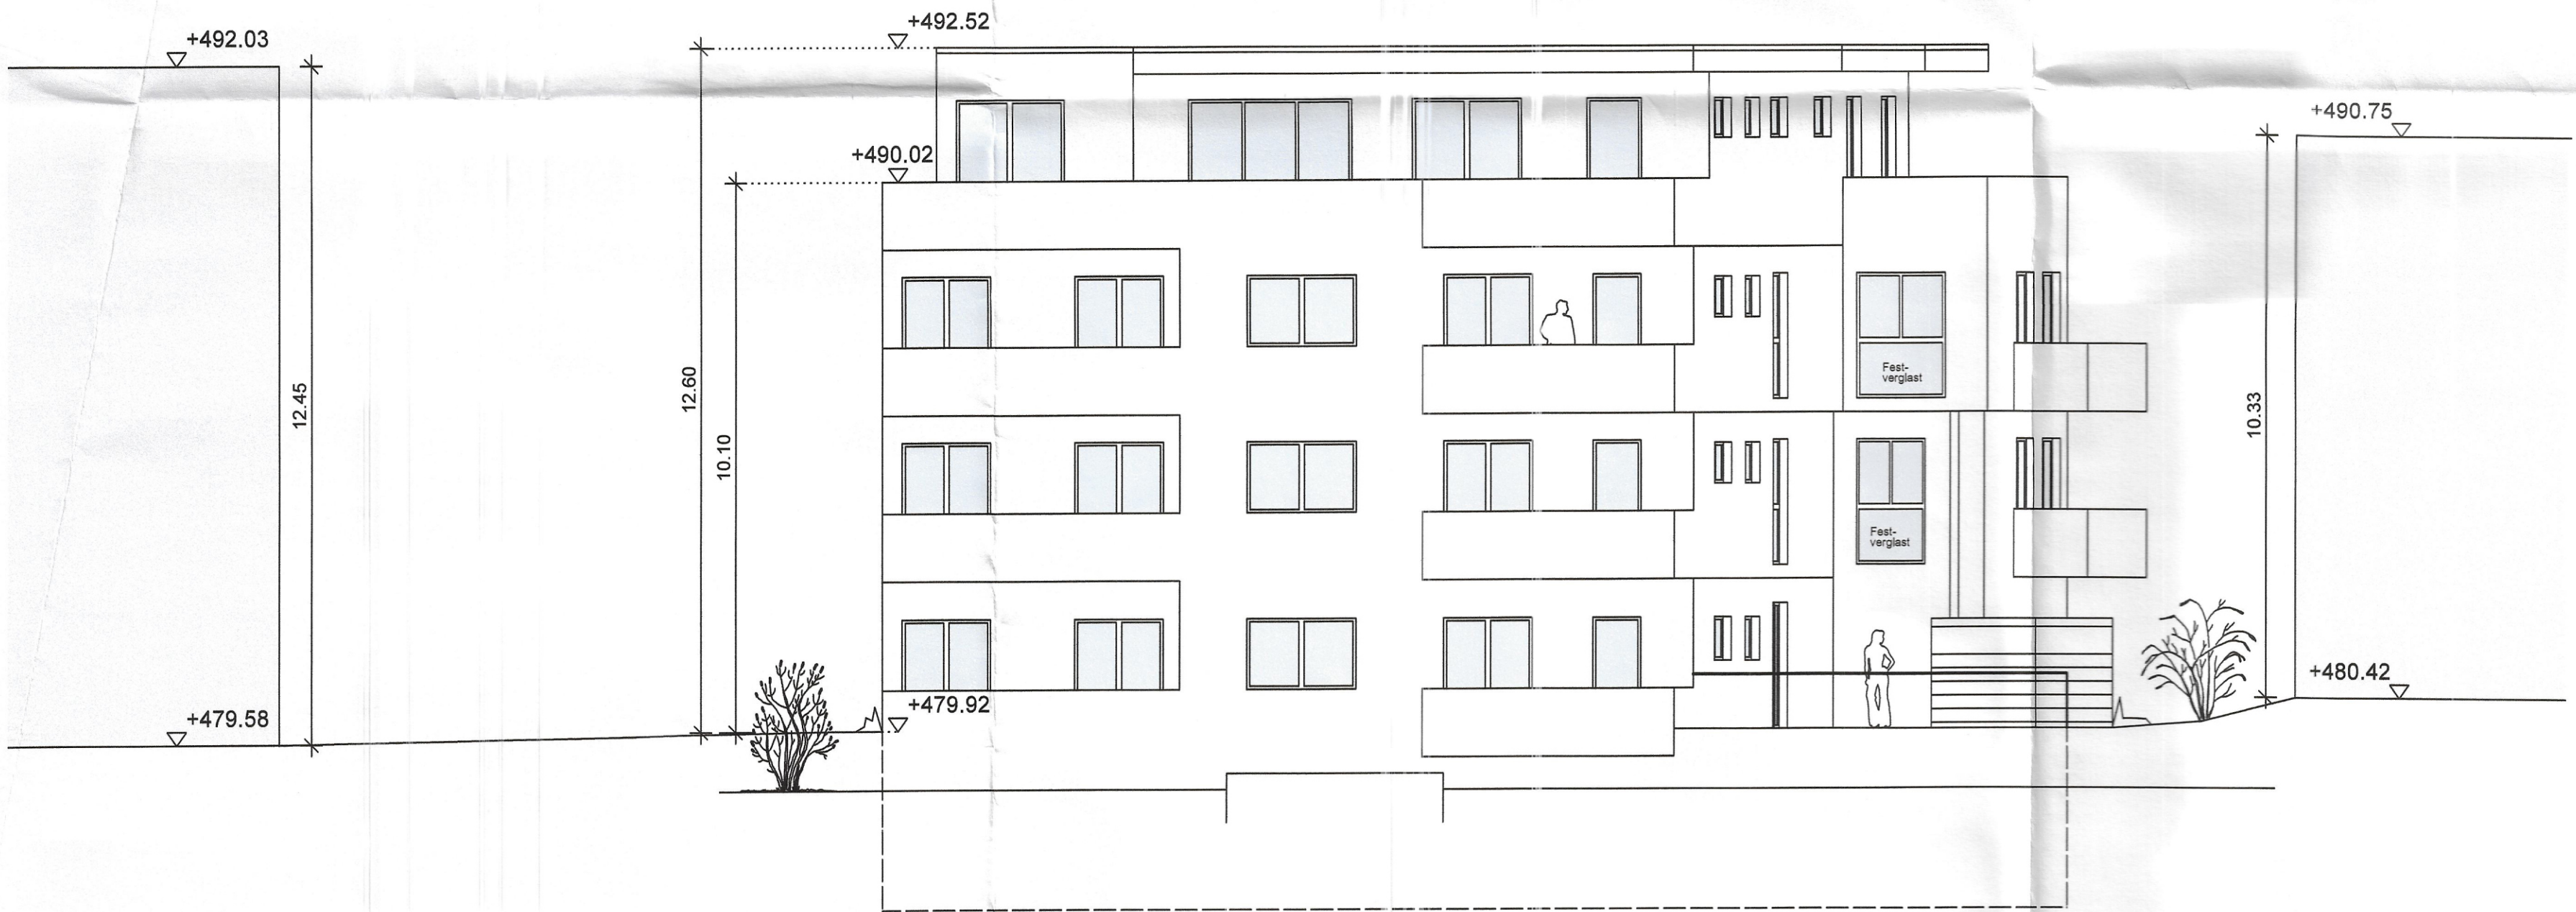


Von Norden

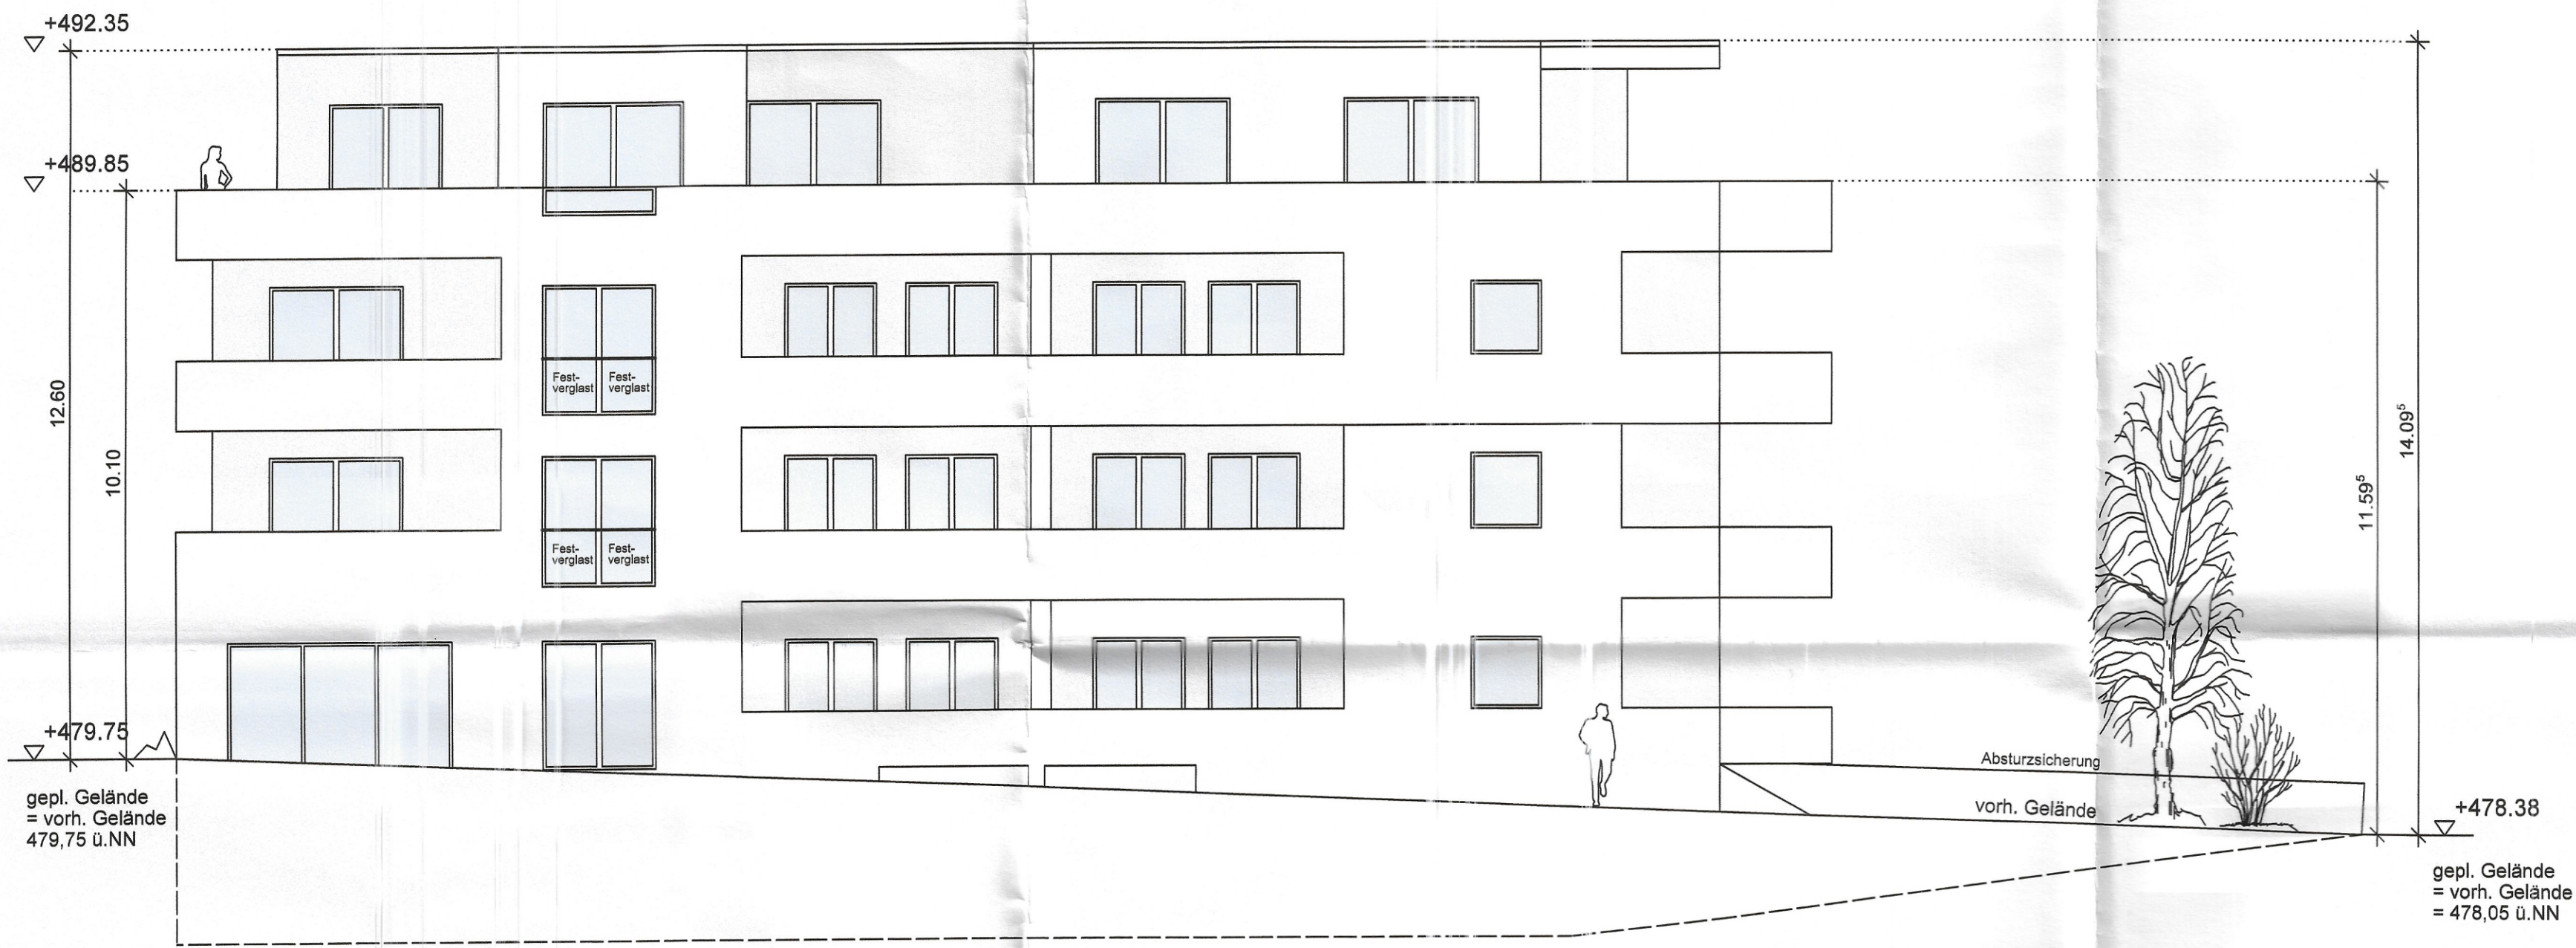

Von Süden



Von Westen

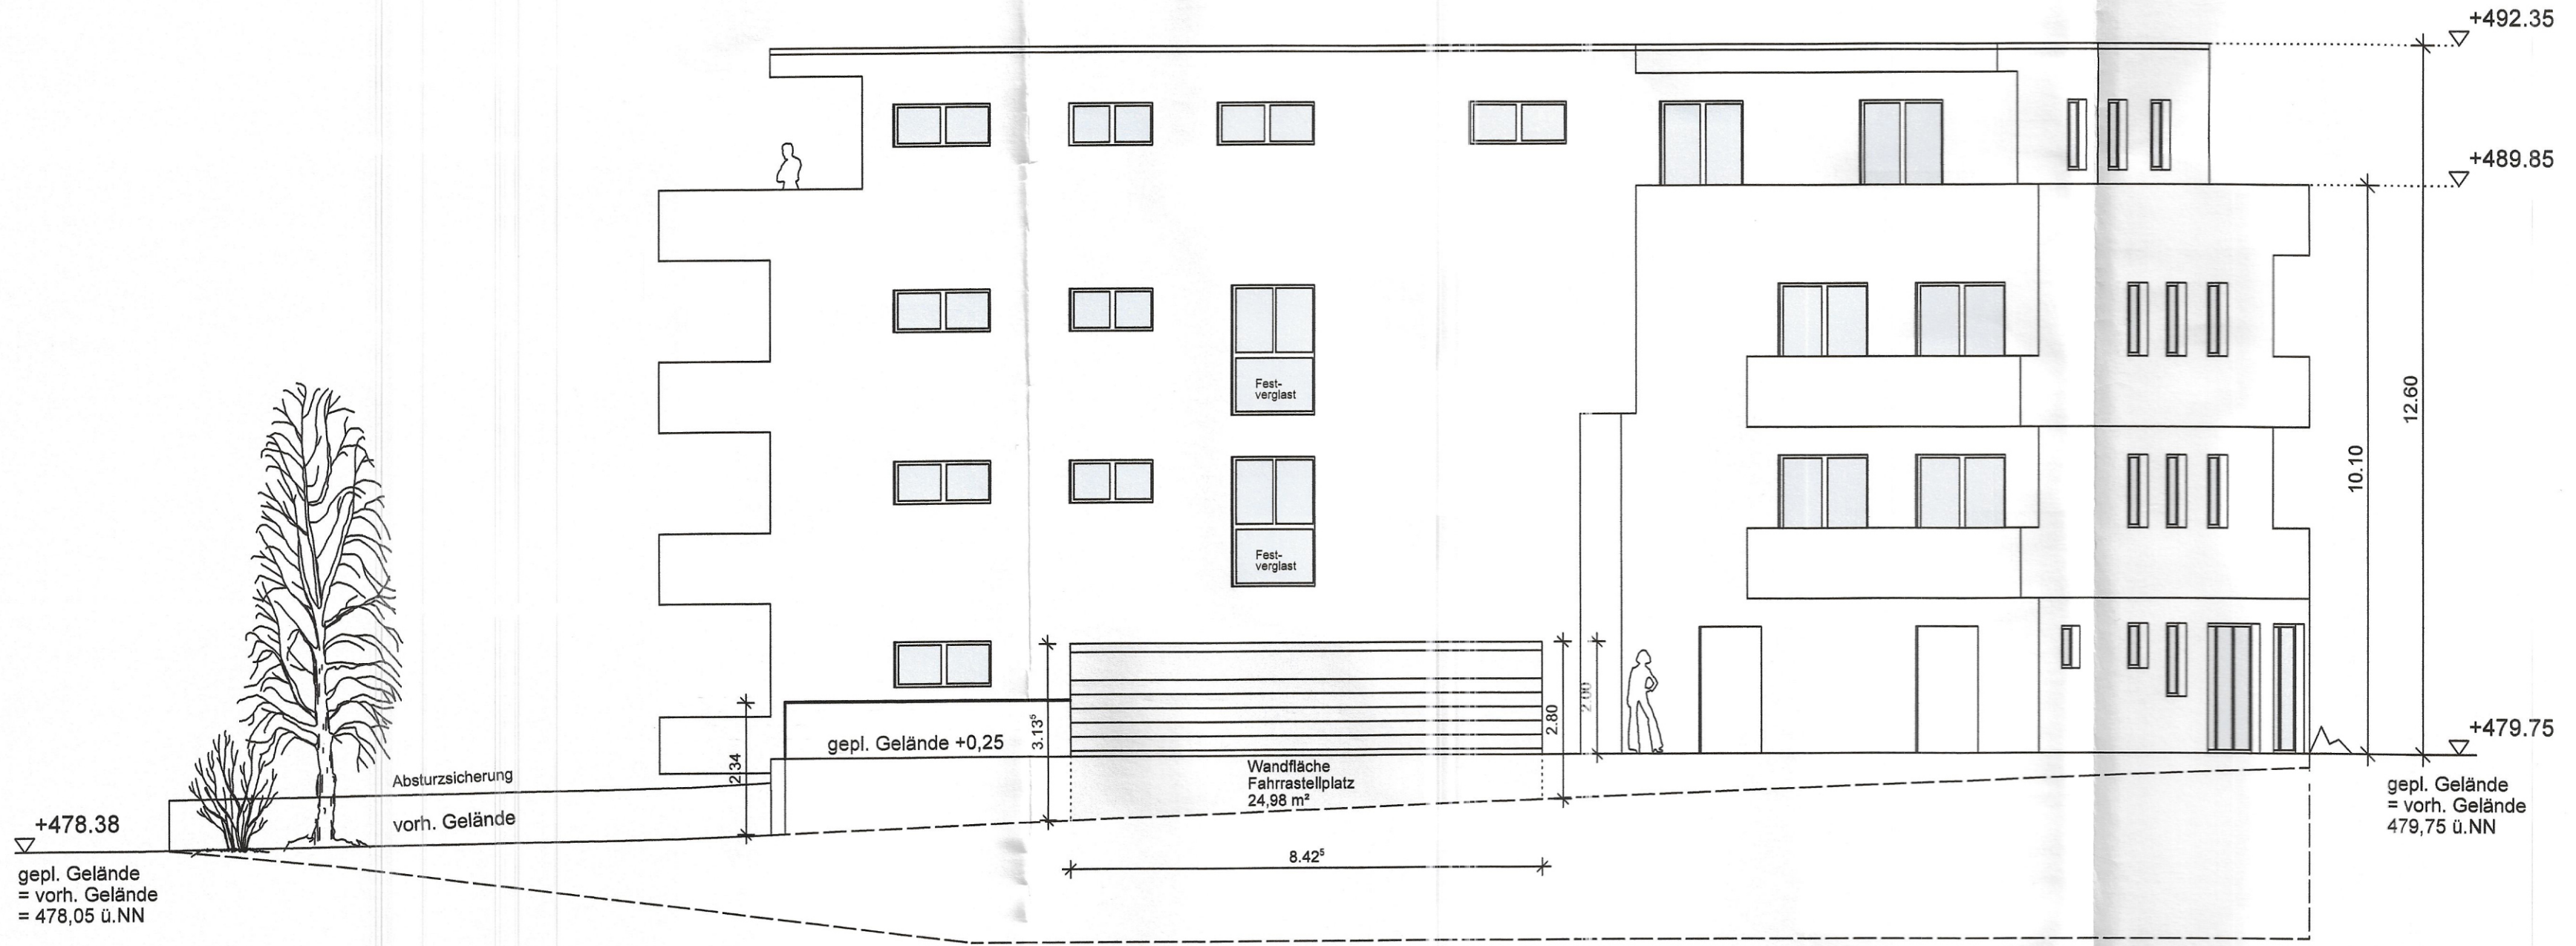

Von Osten

BAUVORHABEN

Telktur zum Bauantrag
20.U/16.0897
Neubau einer Wohnanlage in
89155 Erbach, Bahnhofstrasse

BAUHERR

(Unterschrift)

PLANUNG

PLANINHALT

Ansichten

MAßSTAB
1 : 100

DATUM
09.08.2017

