


Anlage 8

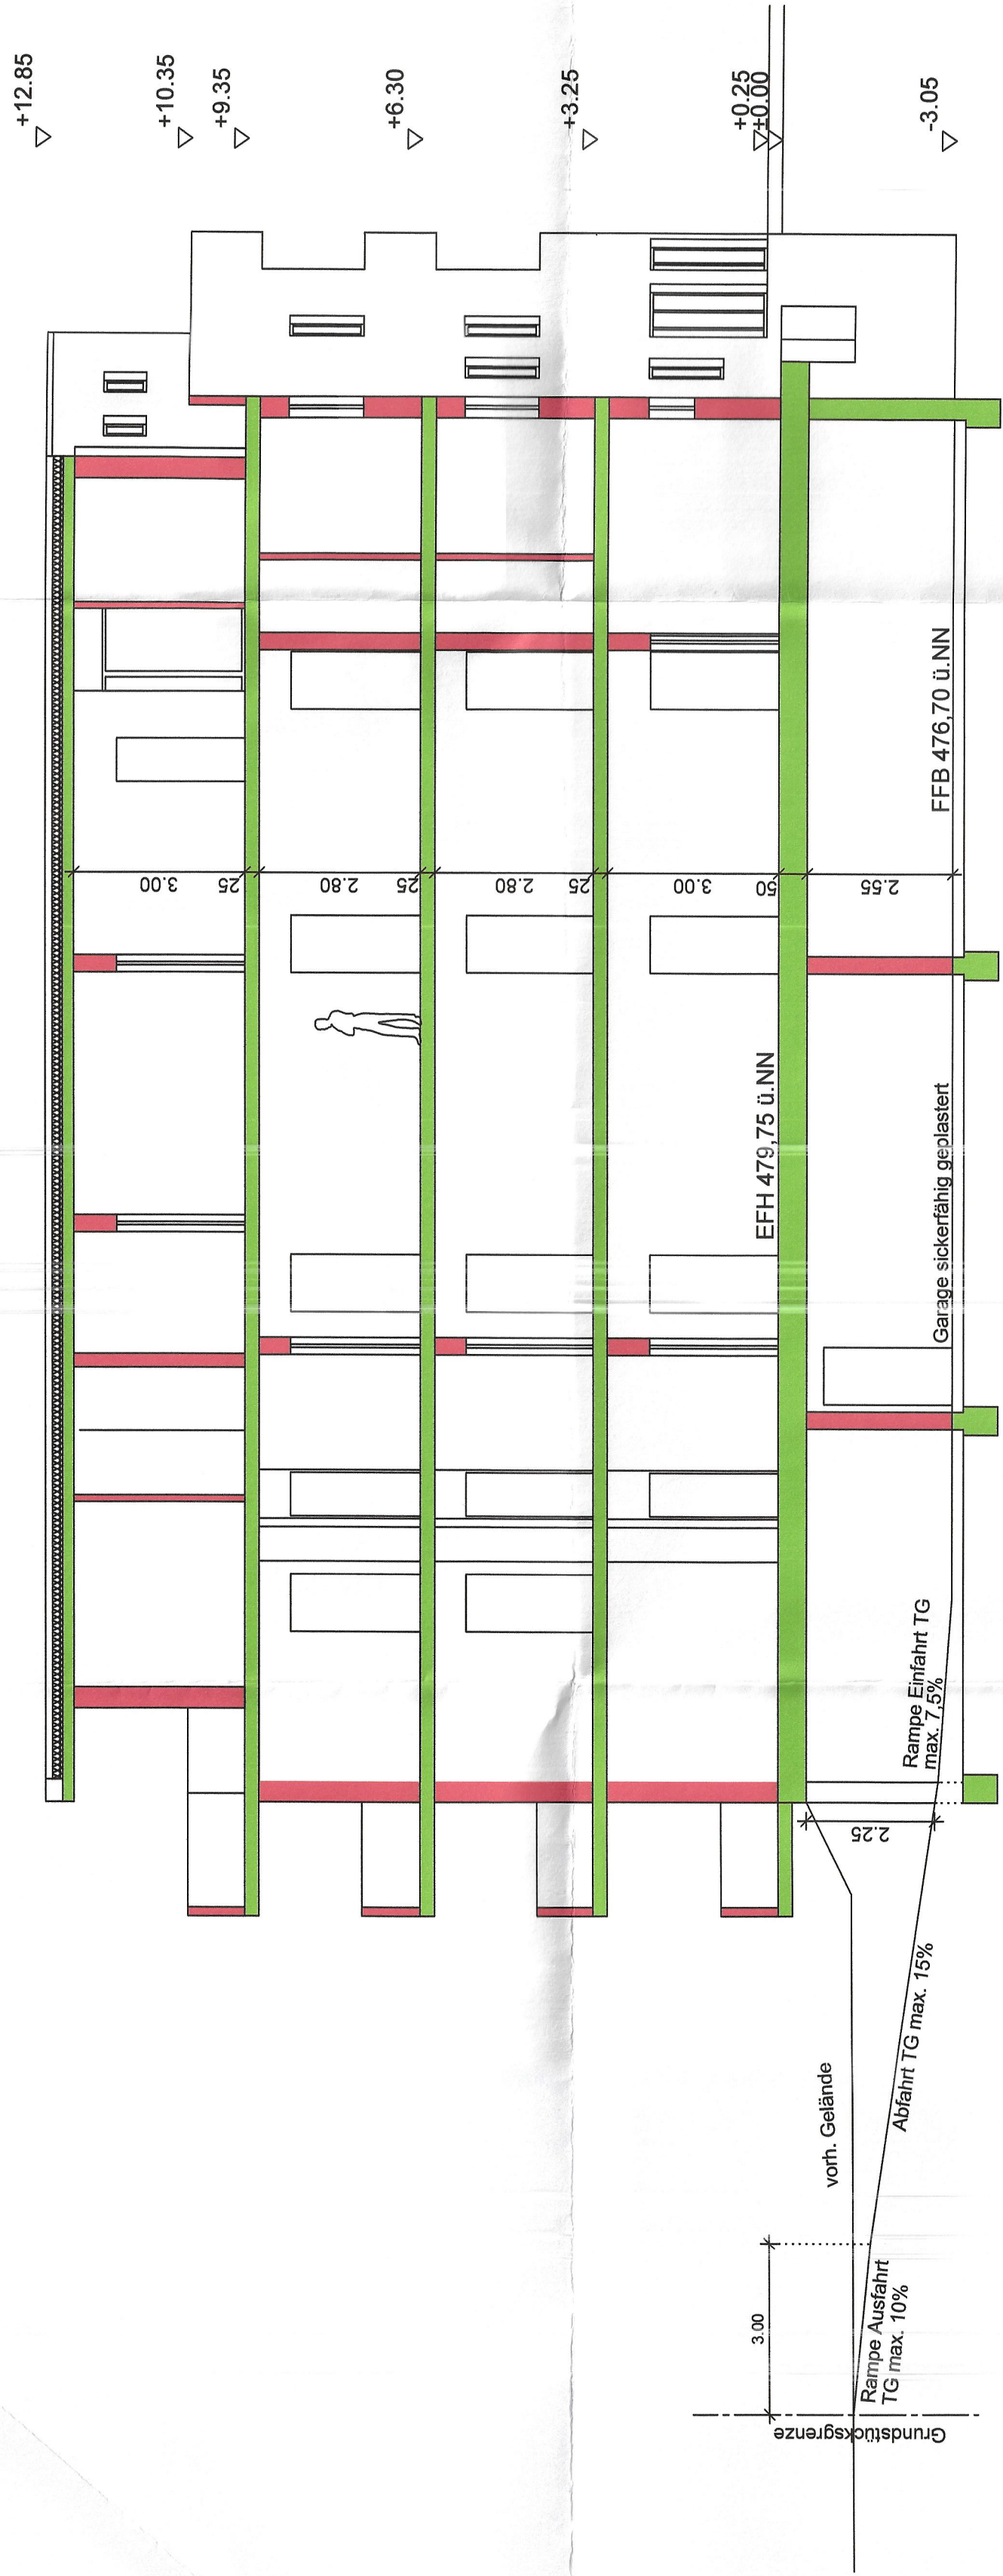

Schnitt B-B



Schnitt A-A

EAUVORHABEN

Tektur zum Bauantrag
20.U/16.0897
Neubau einer Wohnanlage in
89155 Erbach, Bahnhofstrasse

EAUHERR

(Tischgröße)

PLANUNG

PLANINHALT

Schnitte

MASSTAB
1 : 100

DATUM
09.08.2017

Boris Spiegel Architekt