


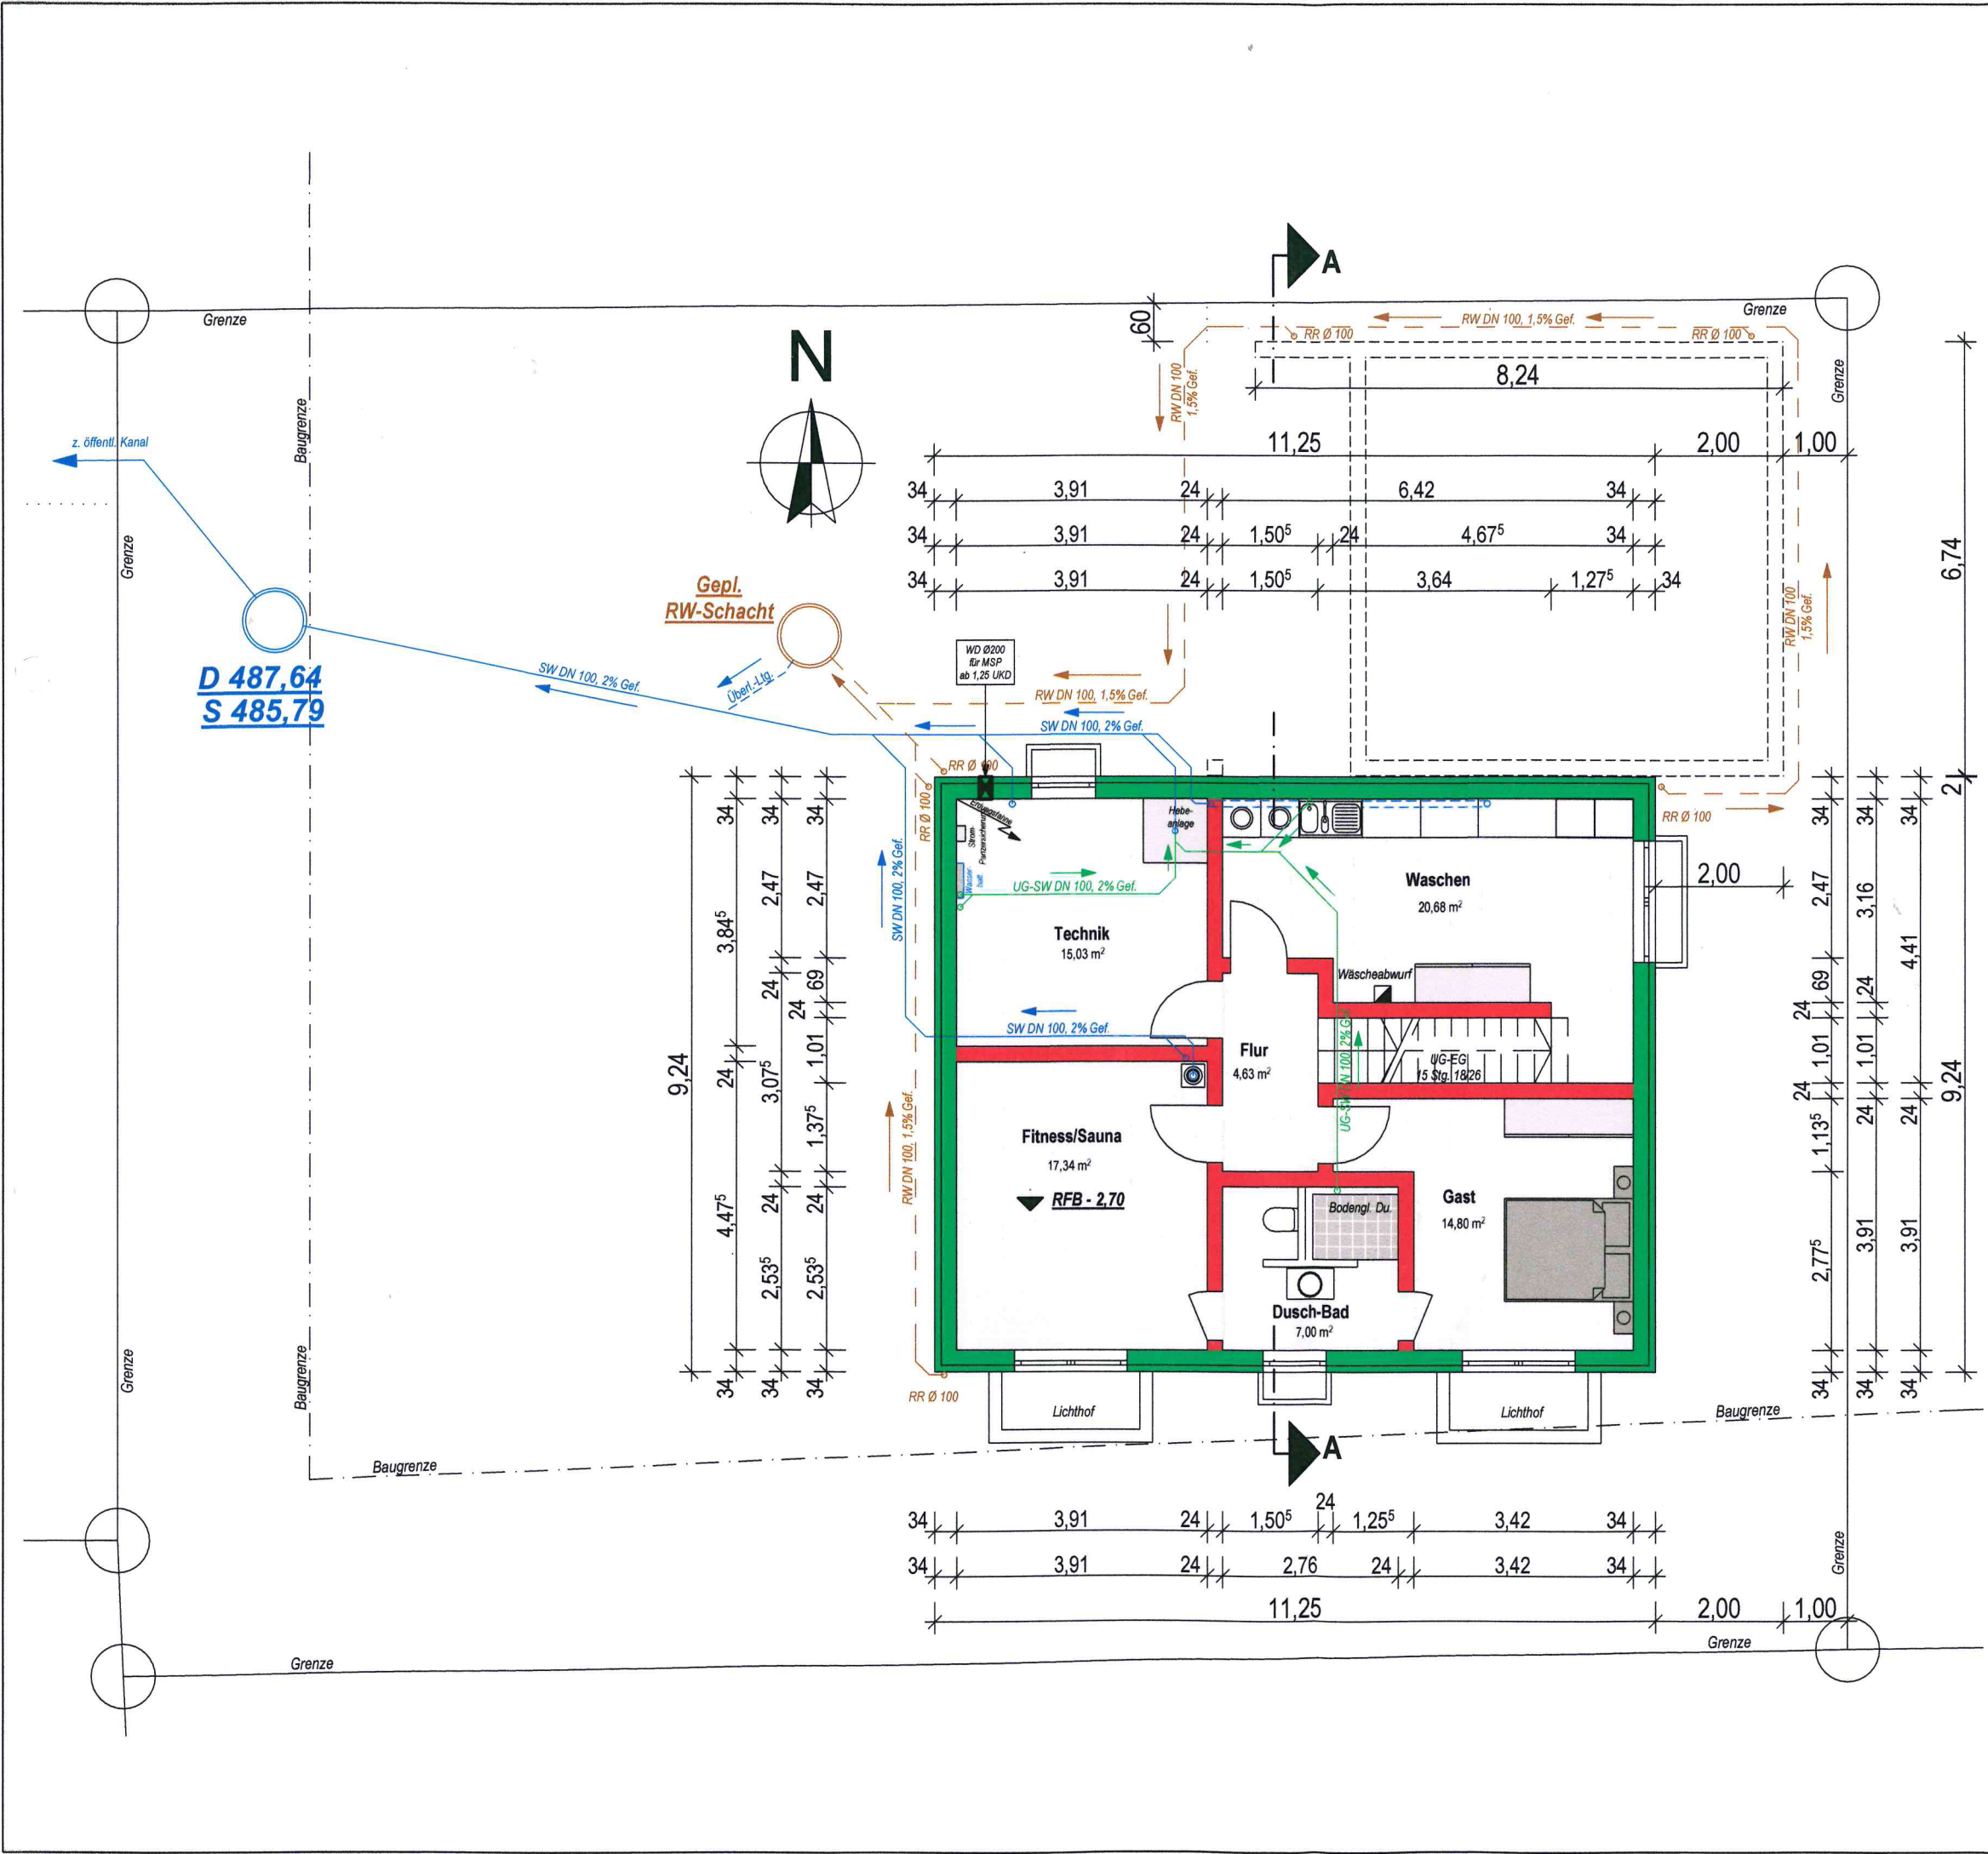

Legende:

- Stb.-Beton
- Mauerwerk
- Holz
- Dämmung
- Regenwasser-Entwässerung
- UG-Entwässerung
- EG + OG-Entwässerung

Planart Bauantrag		Hinweis zum Urheberrecht und Weitergabe an Dritte Die Pläne bzw. deren Inhalt bleiben geistiges Eigentum des Planerstellers und dürfen nur absprachegemäß und im Sinne des Planerstellers verwendet werden; insbesondere dürfen die Planunterlagen ohne vorherige schriftliche Genehmigung des Planerstellers nicht vervielfältigt oder Dritten zugänglich gemacht werden
Datum 29.08.2017	Maßstab 1:100	Plan-Nr. 1
Plan-Name Untergeschoss + Entwässerung		
Projekt Neubau eines Einfamilienhauses mit Doppelgarage Schulstrasse 8/1 89155 Dellmensingen, Fl.-Nr. 175/3		
Bauherr [Redacted]		
[Redacted]		
Unterschrift Bauherr		Unterschrift Bauherr
Planverfasser [Redacted]		
Unterschrift Planverfasser		Bearbeiter [Redacted]