



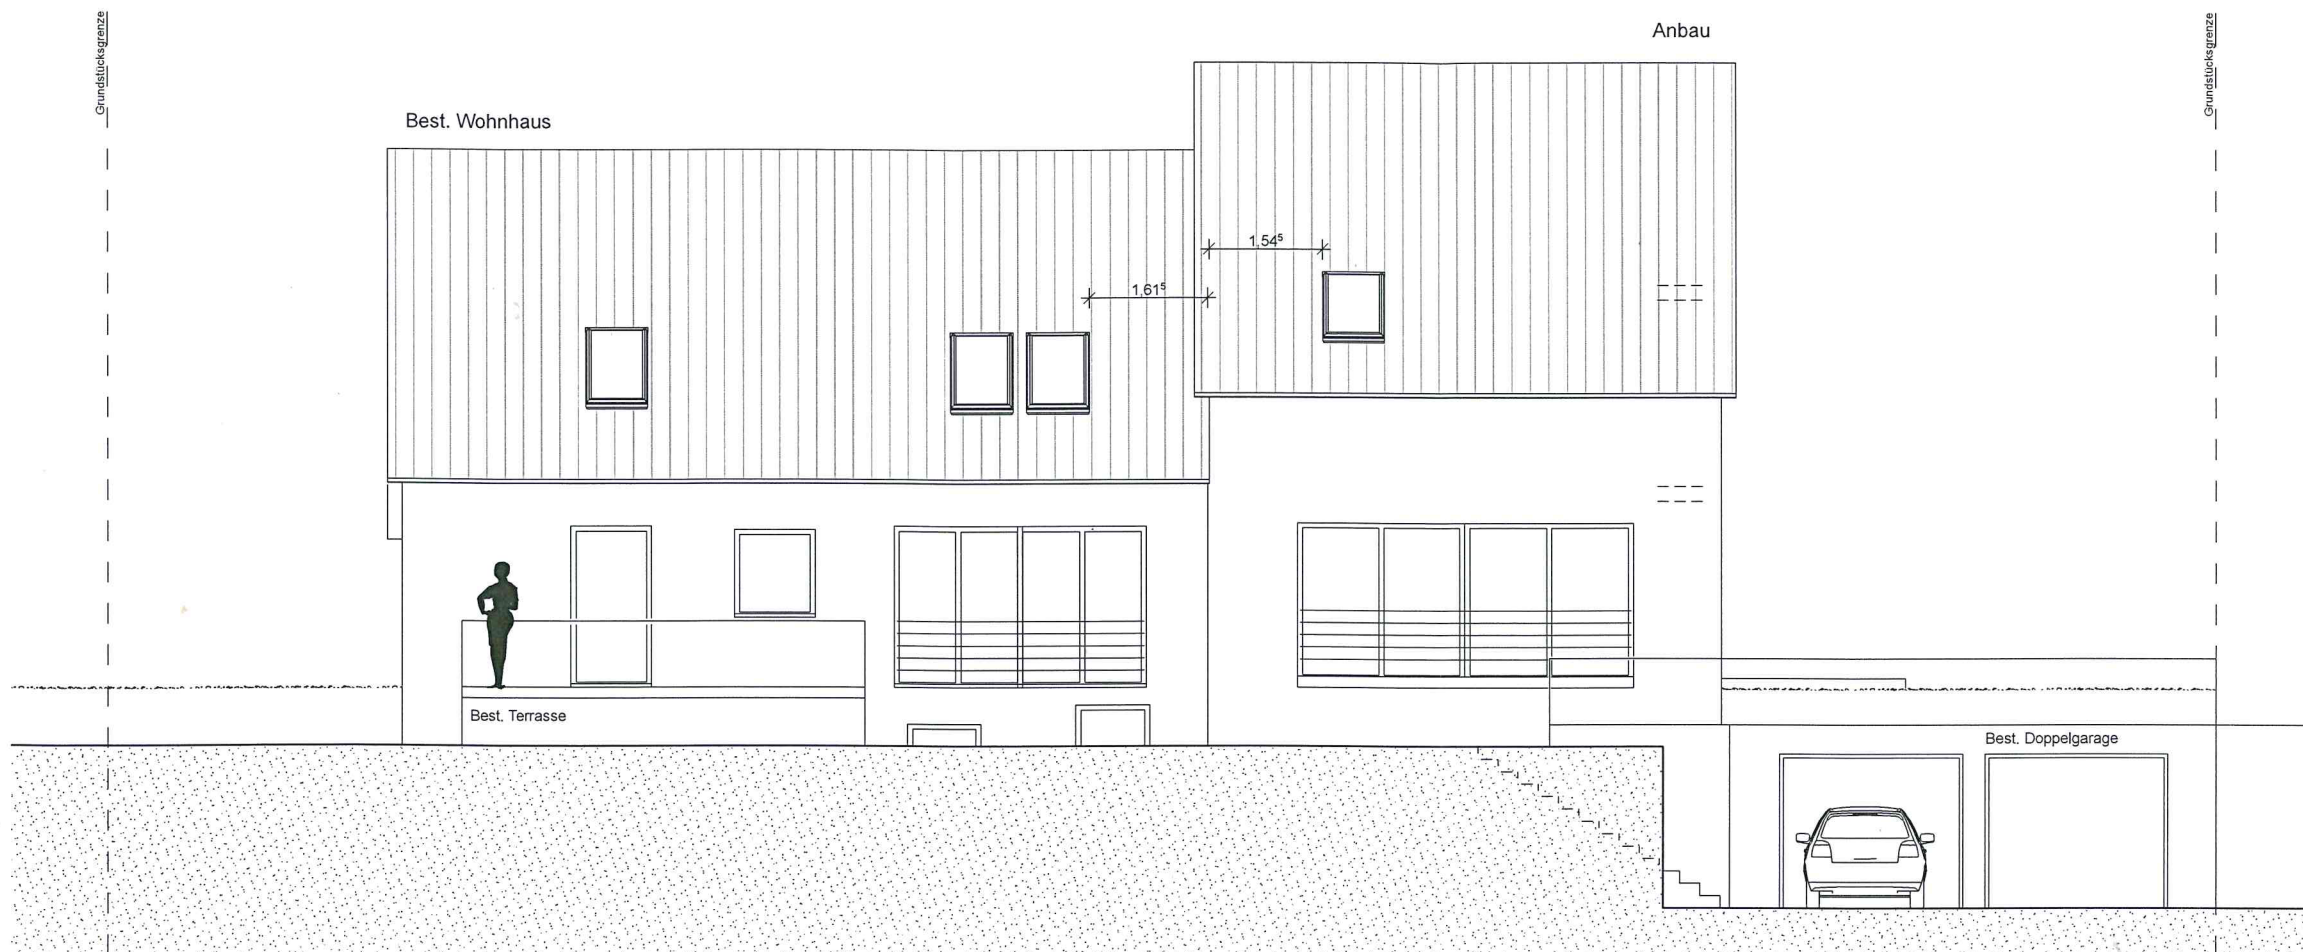

Ansicht Süd

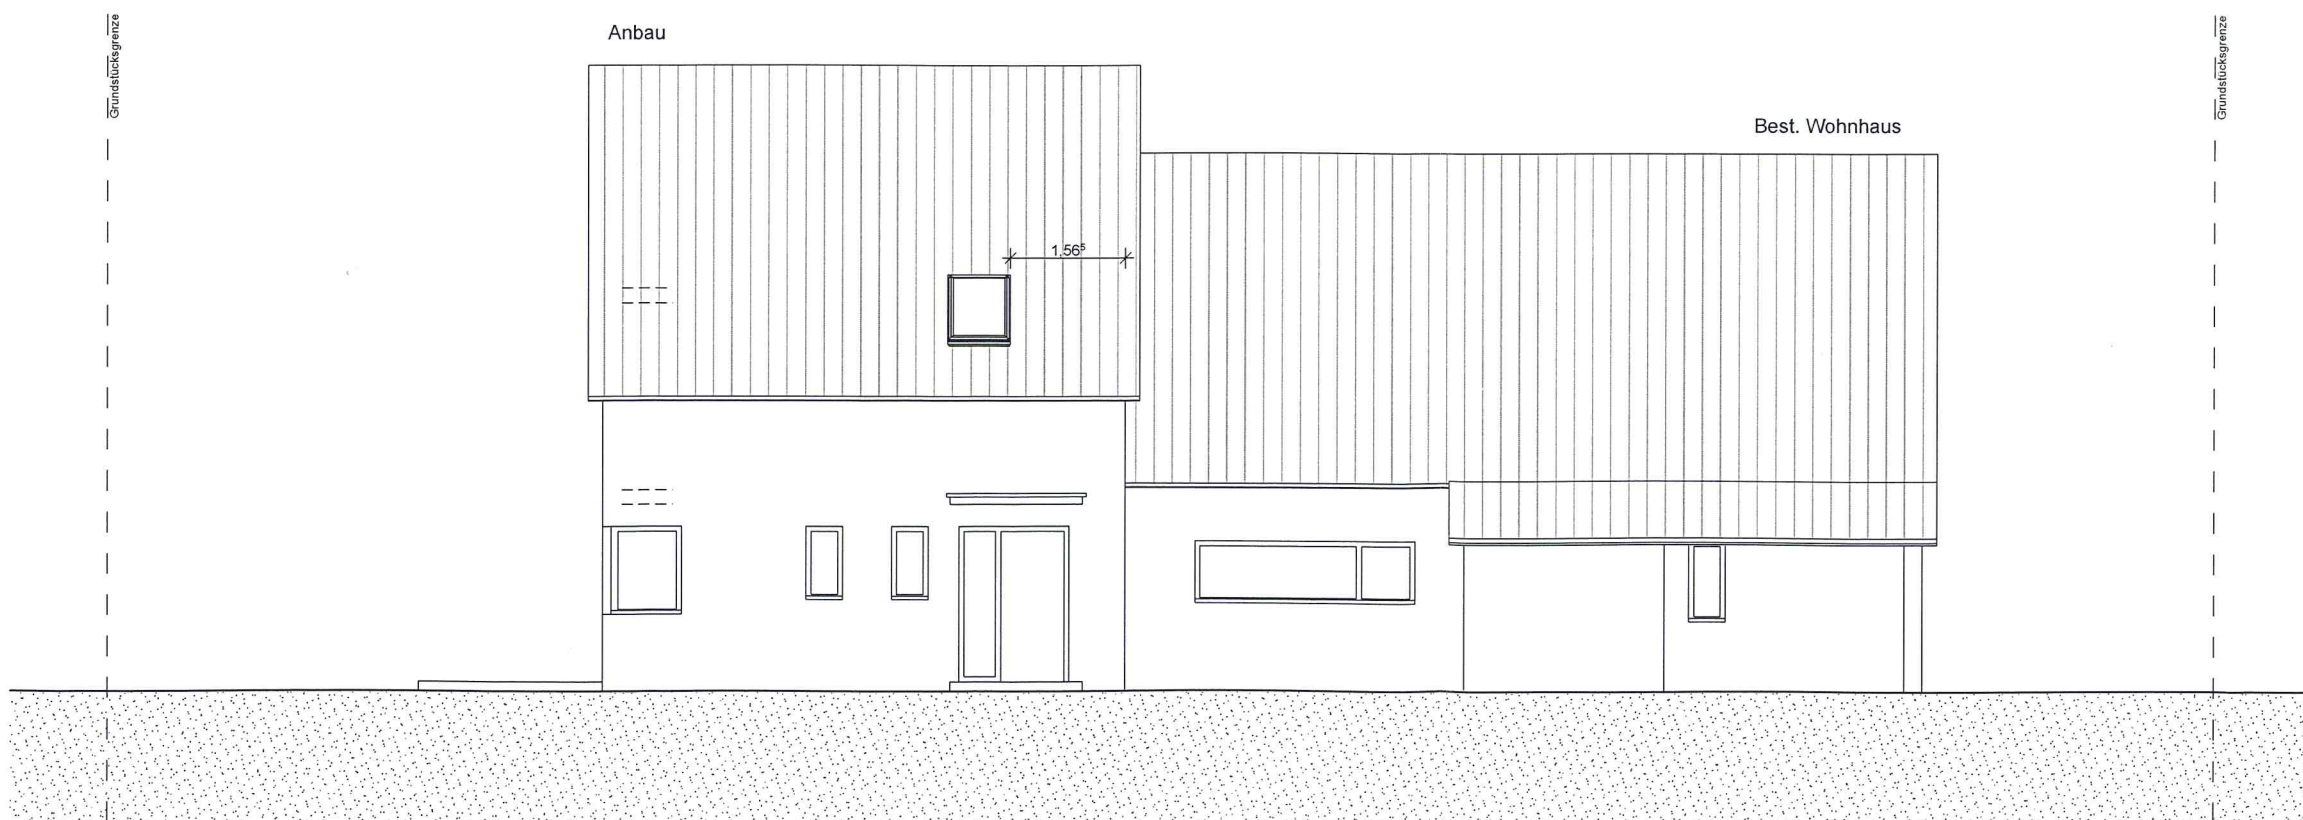

Ansicht Nord

Ansicht Nord
Ansicht Süd


M1:100

BAUVORHABEN :

Anbau einer zweiten Wohneinheit an
das best. Wohnhaus

Hundsrückweg 12
Flst. 725
89155 Erbach

BAUHERR:

 

ANERKANNT:
Erbach, 02. SEPTEMBER 20

DIE BAUHERRSCHAFT

GEFERTIGT:
Munderkingen, 31. August 2017

