


Ansicht West

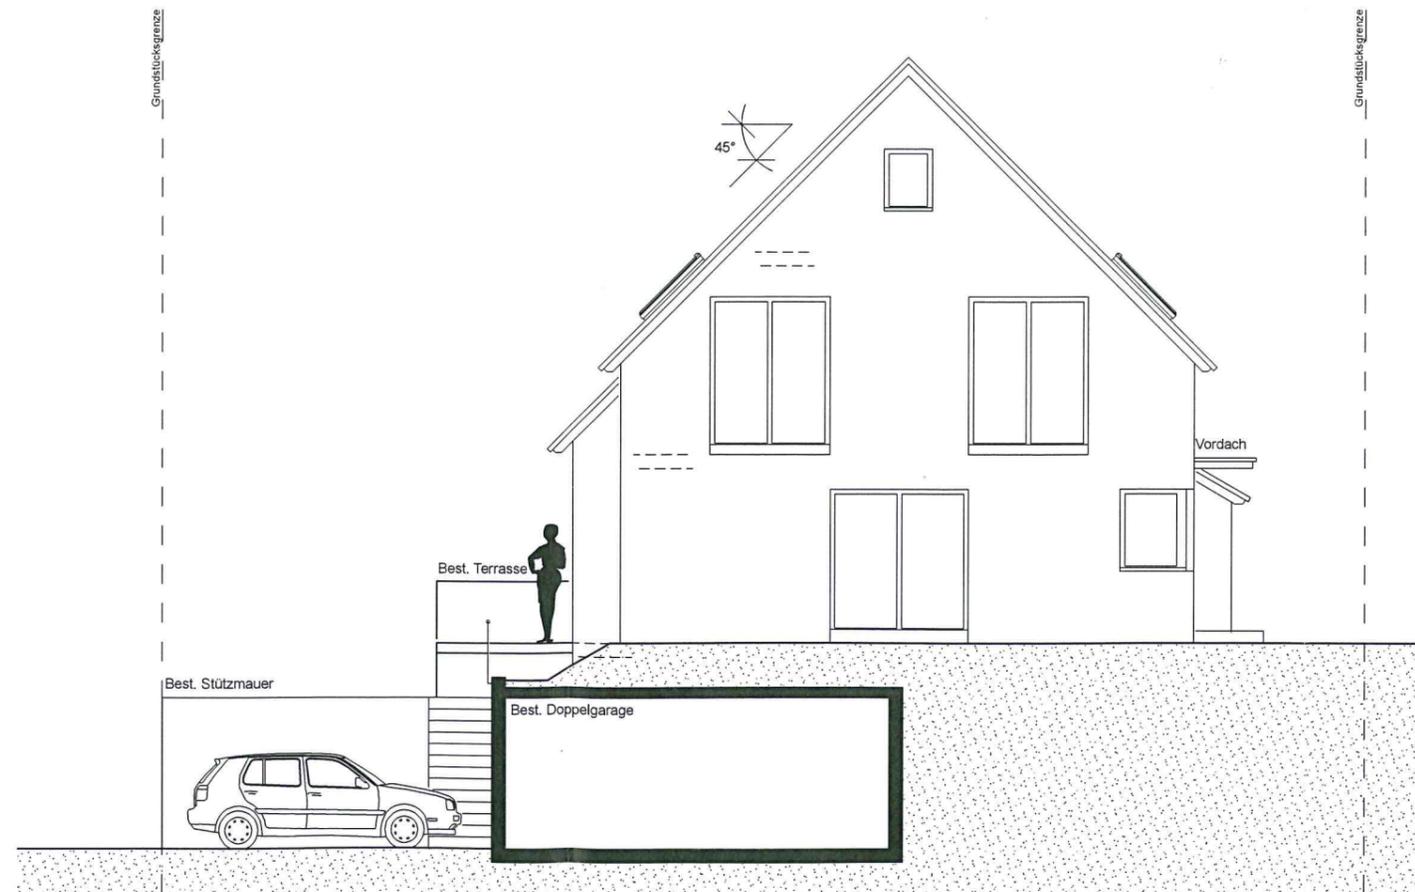

Ansicht Ost

Ansicht Ost
Ansicht West

M1:100

BAUVORHABEN :

Anbau einer zweiten Wohneinheit an
das best. Wohnhaus

Hundsrückenweg 12
Flst. 725
89155 Erbach

BAUHERR:



ANERKANNT:
Erbach, 02. SEPTEMBER 2017



DIE BAUHERRSCHAFT

GEFERTIGT:
Munderkingen, 31. August 2017

