


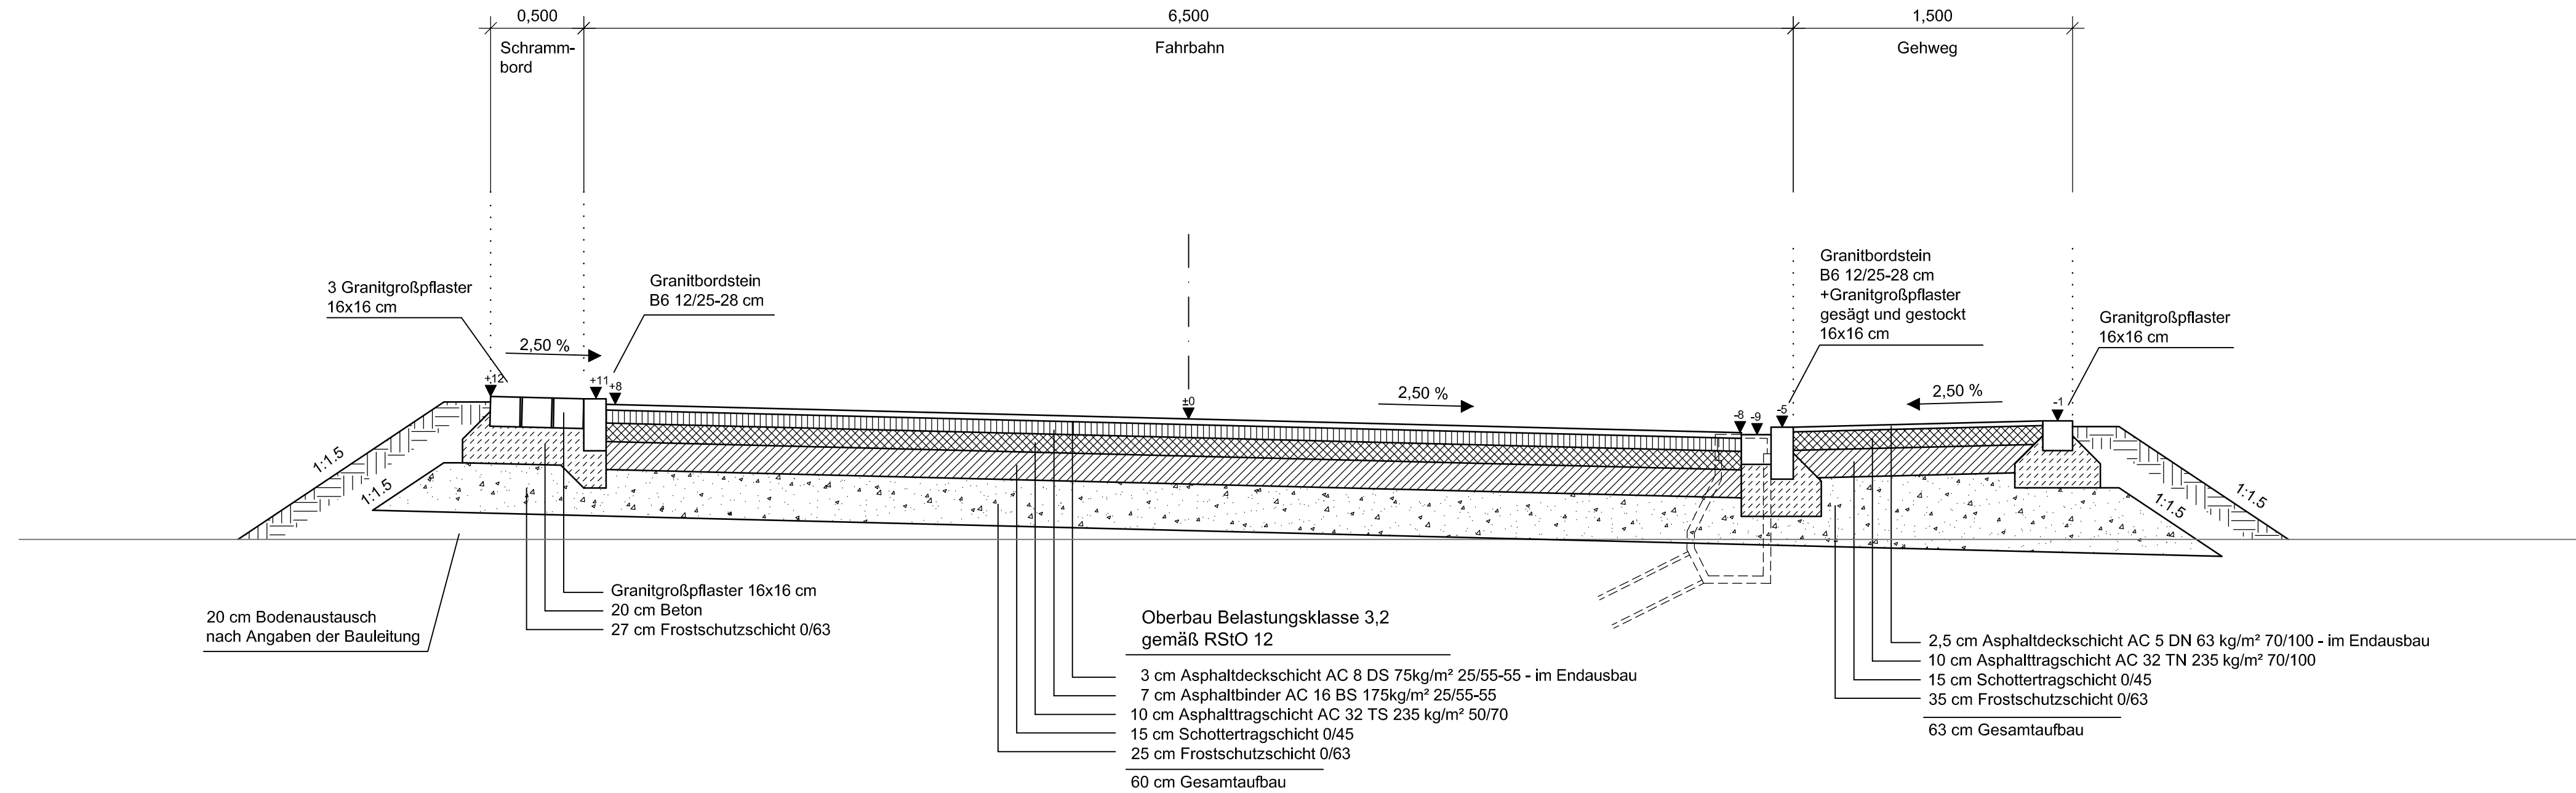

STADT ERBACH
Stadtteil Erbach
Alb-Donau-Kreis

Gewerbegebiet "Oberer Luß"
Bauabschnitt 1.2

Regelquerschnitt

Maßstab 1:25 09.01.2018