


Neubau eines Einfamilien-
hauses mit Doppelgarage
Brunnenweg 17
89 155 Erbach

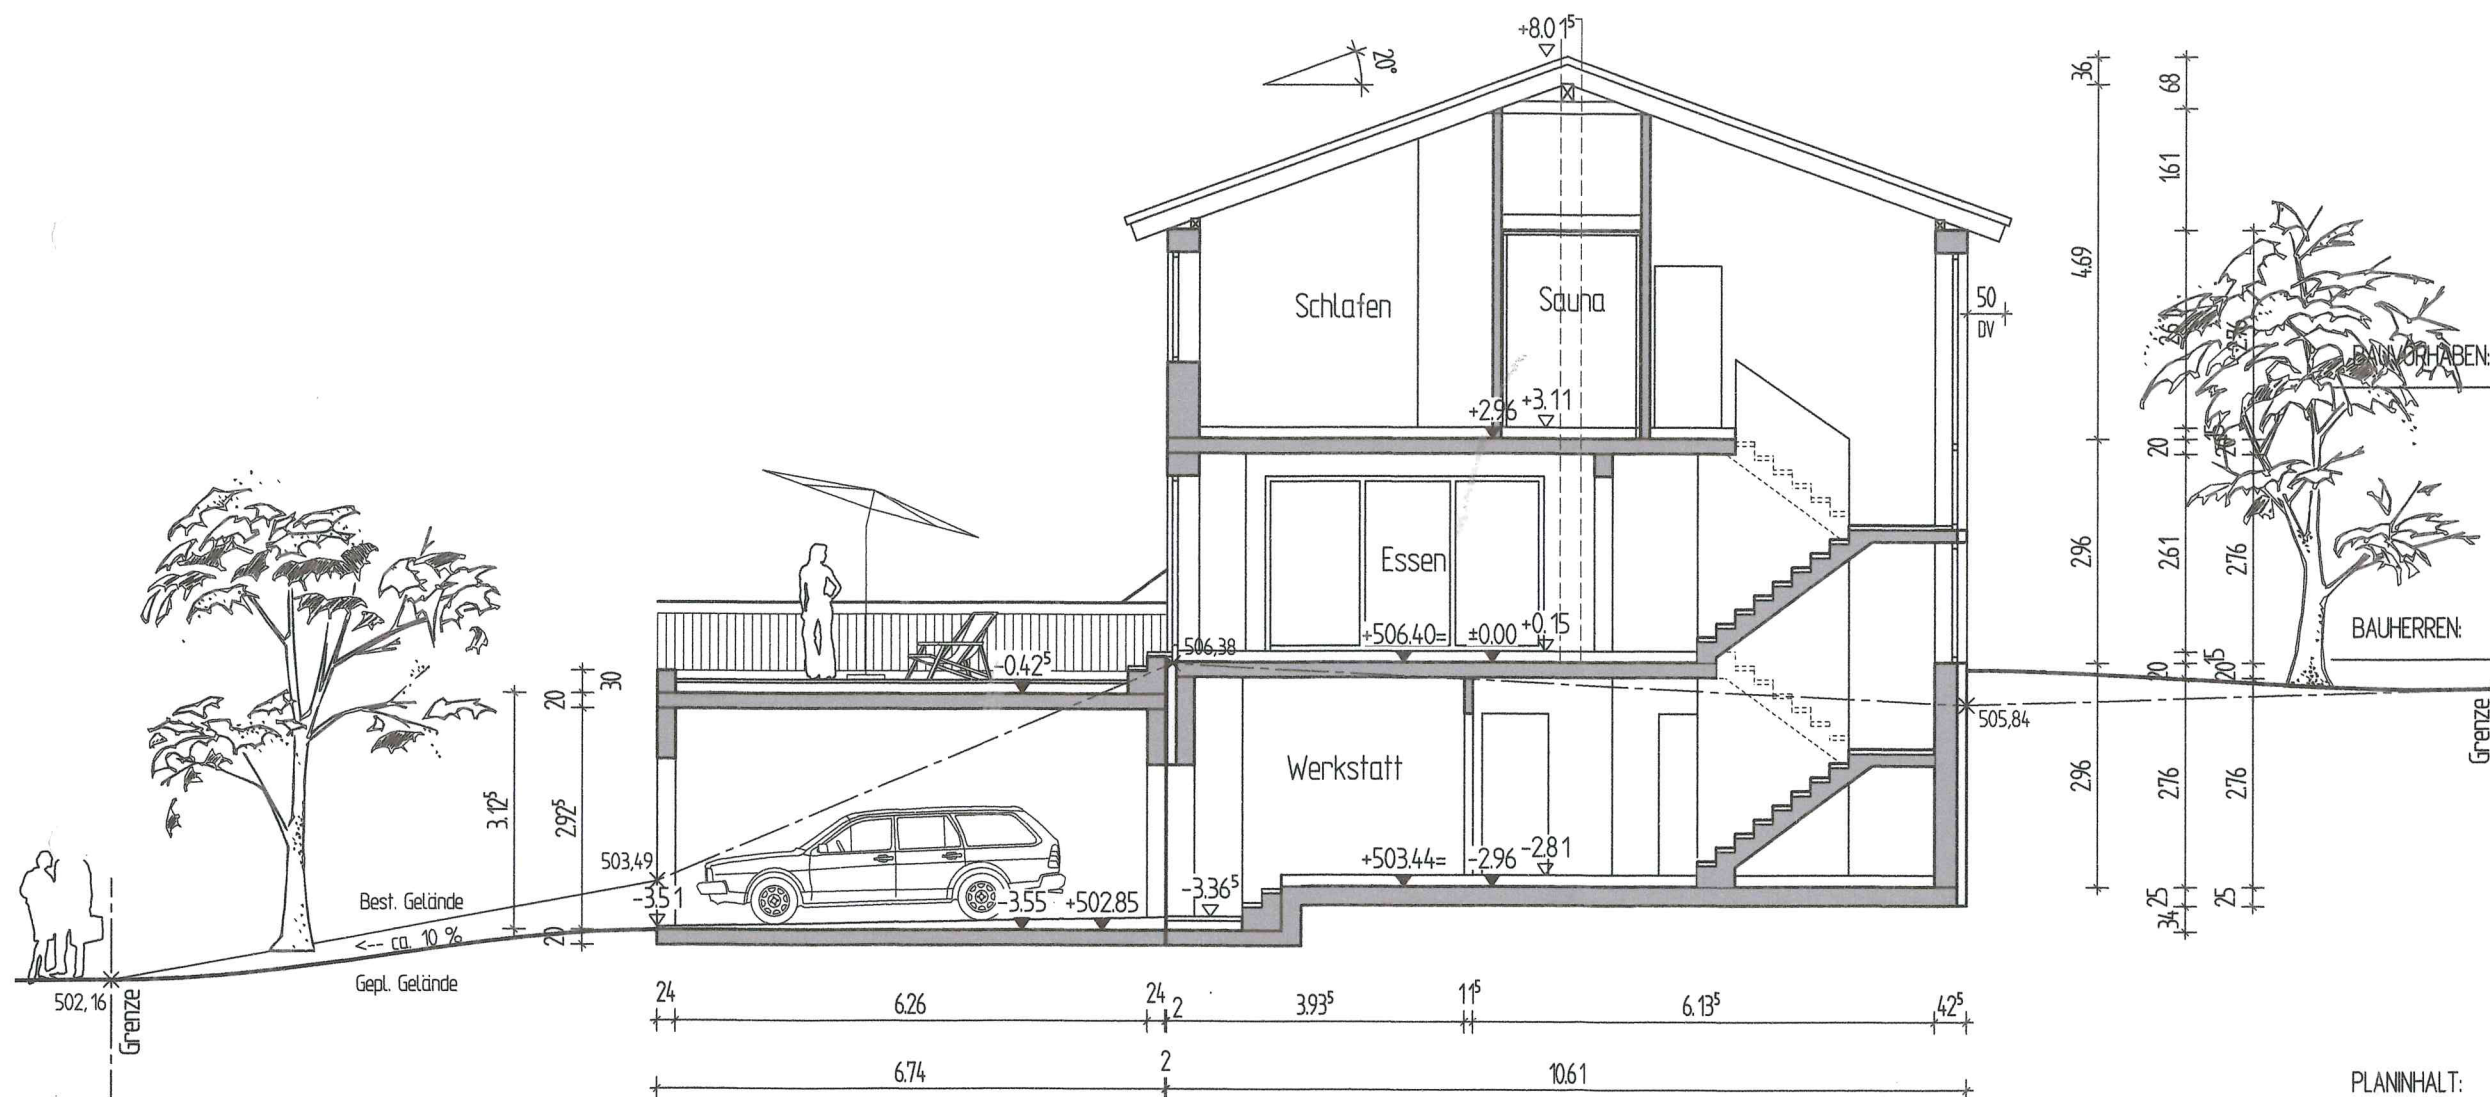

PLANINHALT:

BEZEICHNUNG:	MASS- STAB:	GEZ.:
Schnitt A-A	1:100	hei.

PLANUNG:

DATUM/
ÄNDERUNGEN:

13.07.20 16

4
PLAN-NR.:

Schnitt Baugenehmigung vom 20.10.2016