


Dachkonstruktion lt. Statik

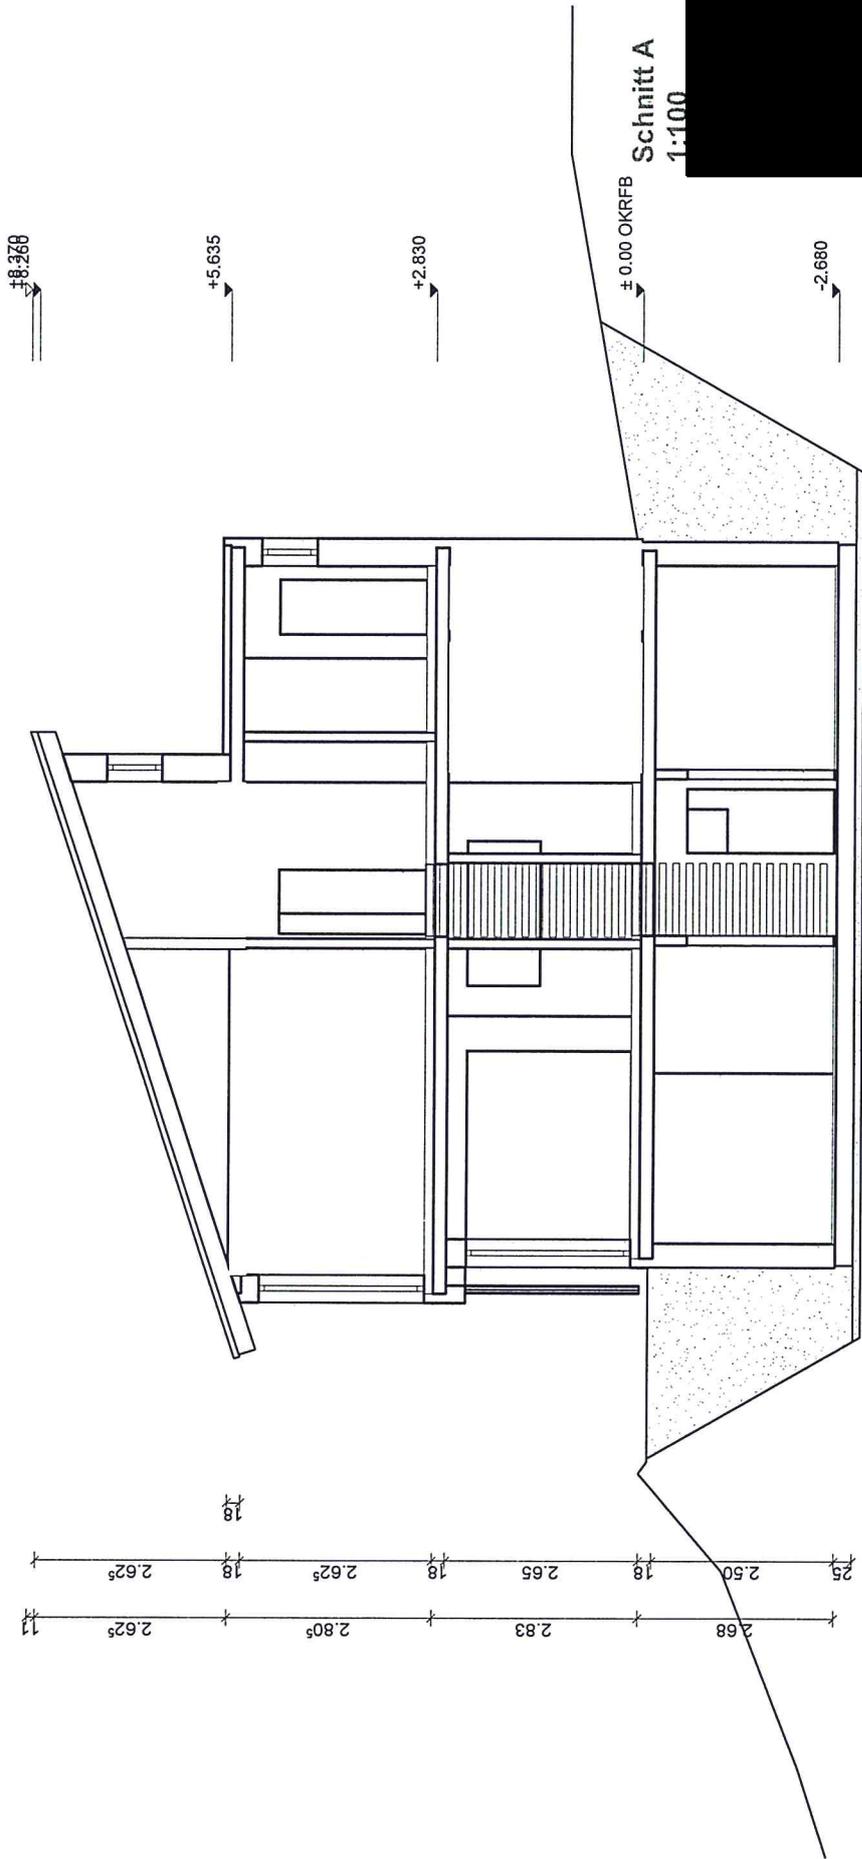

Bodenplatte C 25/30 d=25cm
Filterschicht 0/60 d=10cm