



Anlage 8

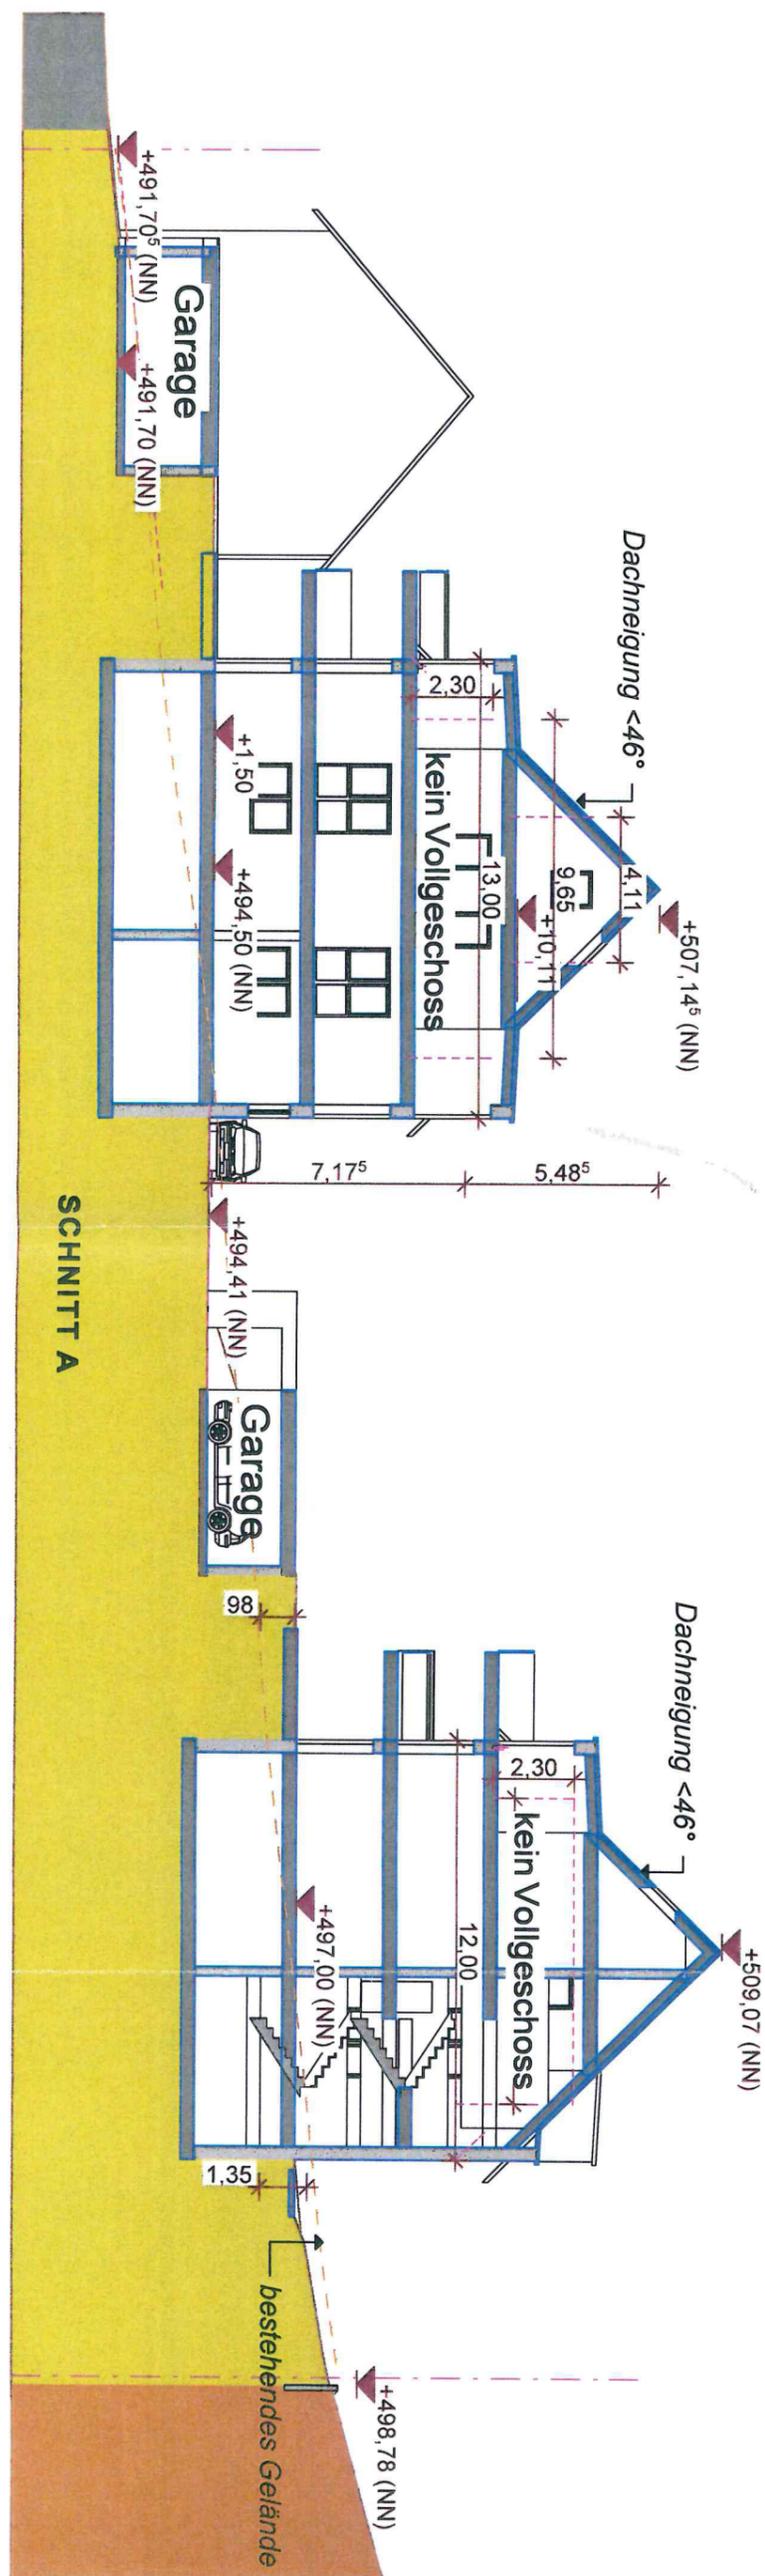

Bauherren:

 

Projekt:

**Neubau von 2 Mehrfamilienhäusern
mit Garagen und einem
Einfamilienhaus**

Bauort:

**89155 Erbach
Jahstr. 3-5**

Planstand:

Bauvoranfrage

Gefertigt: 19.03.2018

Planer:



Blatt-Nr.:
01.8

Maßstab:
1:200

Schnitt A

Index	Änderung	Datum
0		
A		
B		
C		
D		