



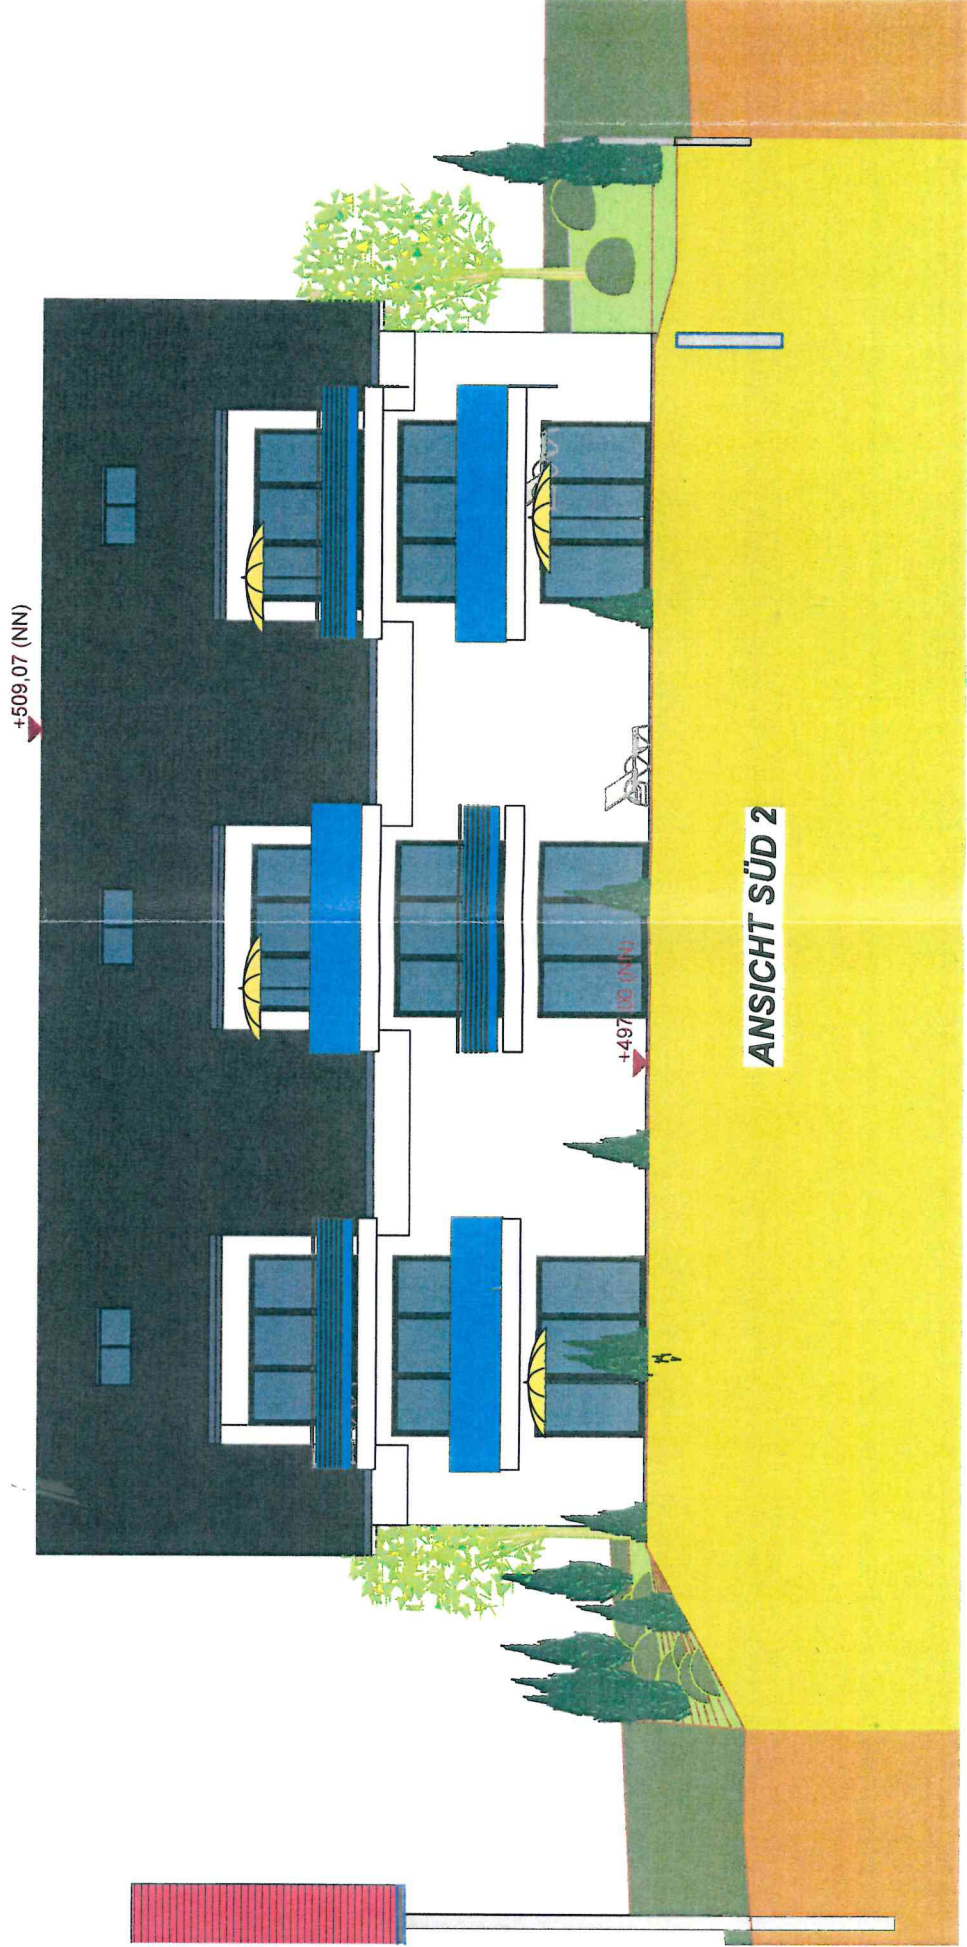

Bauherr:

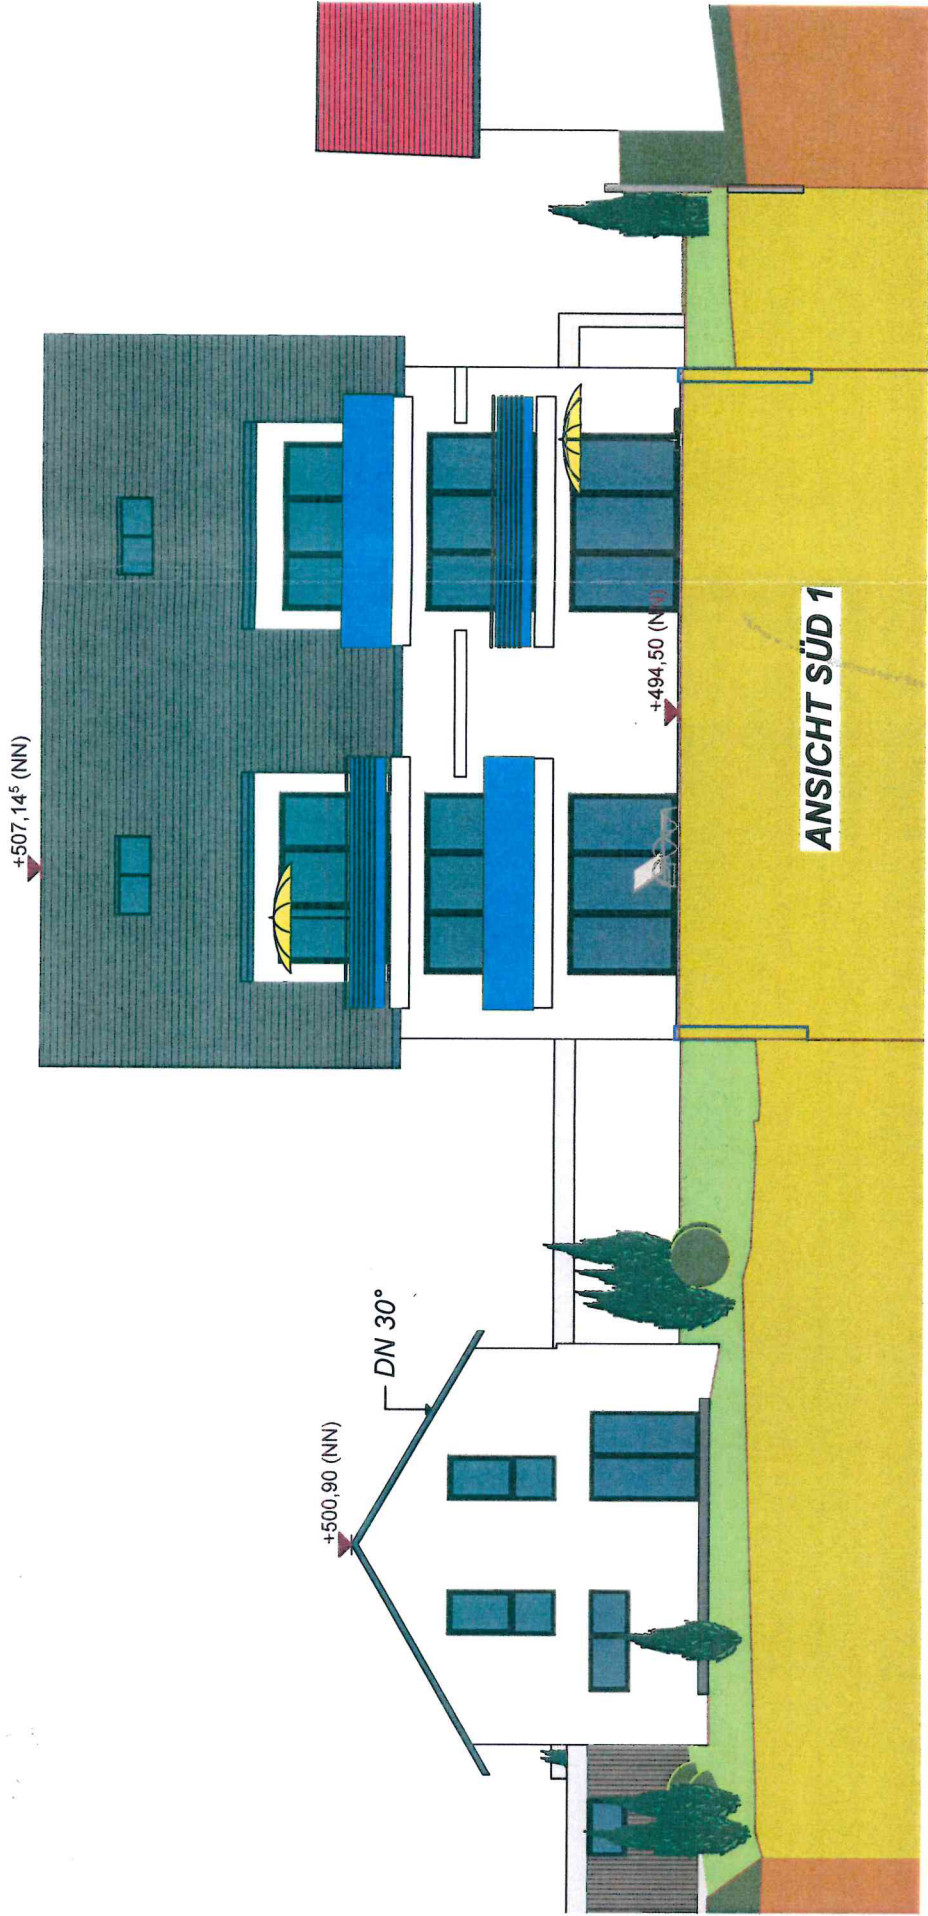

Projekt:

Neubau von 2 Mehrfamilienhäusern
mit Garagen und einem
Einfamilienhaus

Bauort:


89155 Erbach
Jahstr. 3-5

Planstand:

Bauvoranfrage

Gefertigt: 19.03.2018

Plan:

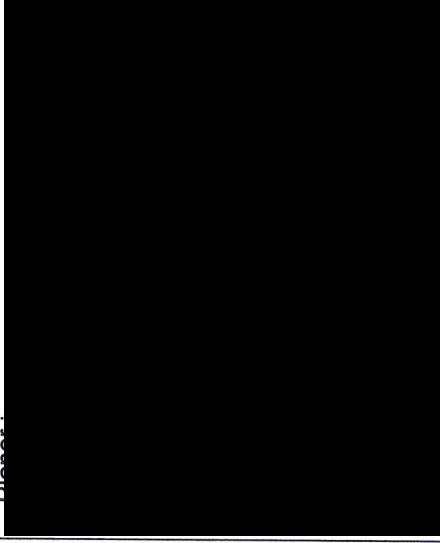

Blatt-Nr.:
01.9

Maßstab:
1:150

Ansichten Süd

Index	Änderung	Datum
0		
A		
B		
C		
D		

Anlage 9