


+507,14^b (NN)

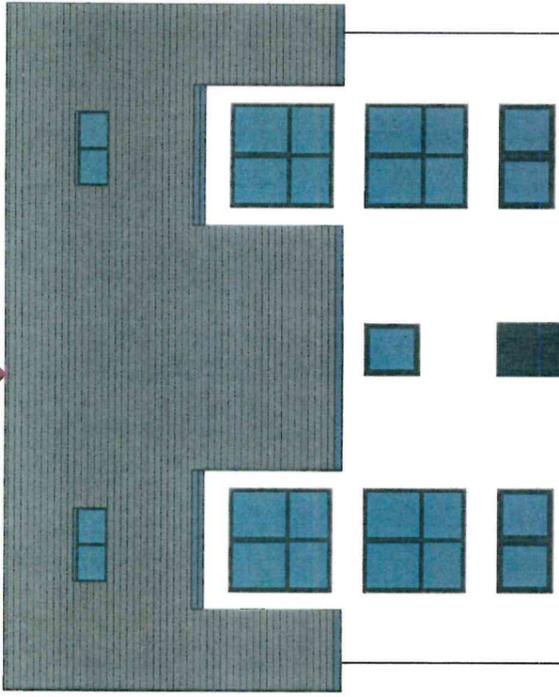


+494,40 (NN)

bestehendes Gelände

ANSICHT NORD 1

Dachneigung 30°

+500,90 (NN)

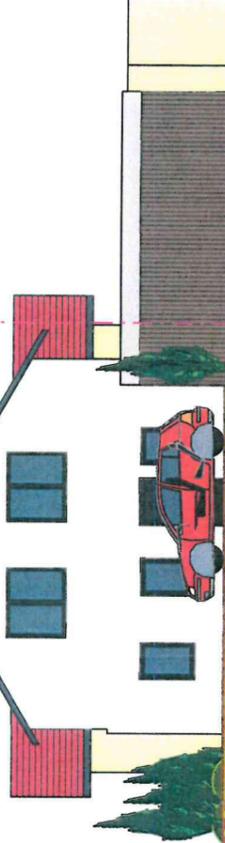

Bauherren:

Projekt:
Neubau von 2 Mehrfamilienhäusern
mit Garagen und einem
Einfamilienhaus


Bauort:
89155 Erbach
Jahstr. 3-5

Planstand:

Bauvoranfrage

Gefertigt: 19.03.2018

Planer:

 

Blatt-Nr.:
01.10

Maßstab:
1:150

Ansichten Nord

Index	Änderung	Datum
0		
A		
B		
C		
D		

Anlage 10

+509,07 (NN)



+497,00 (NN)

bestehendes Gelände

ANSICHT NORD 2