

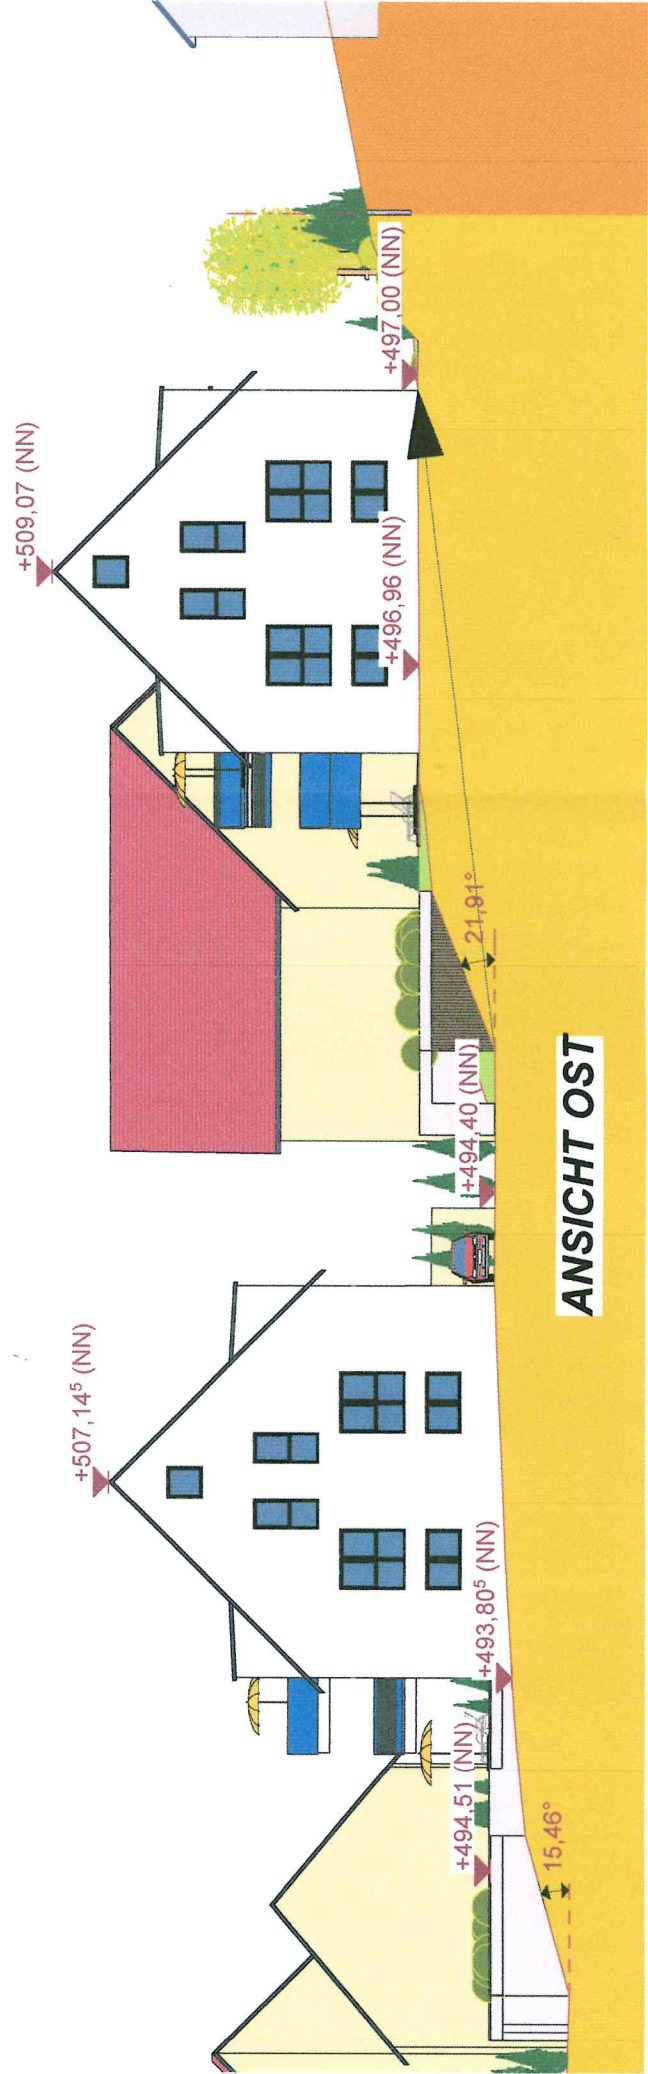


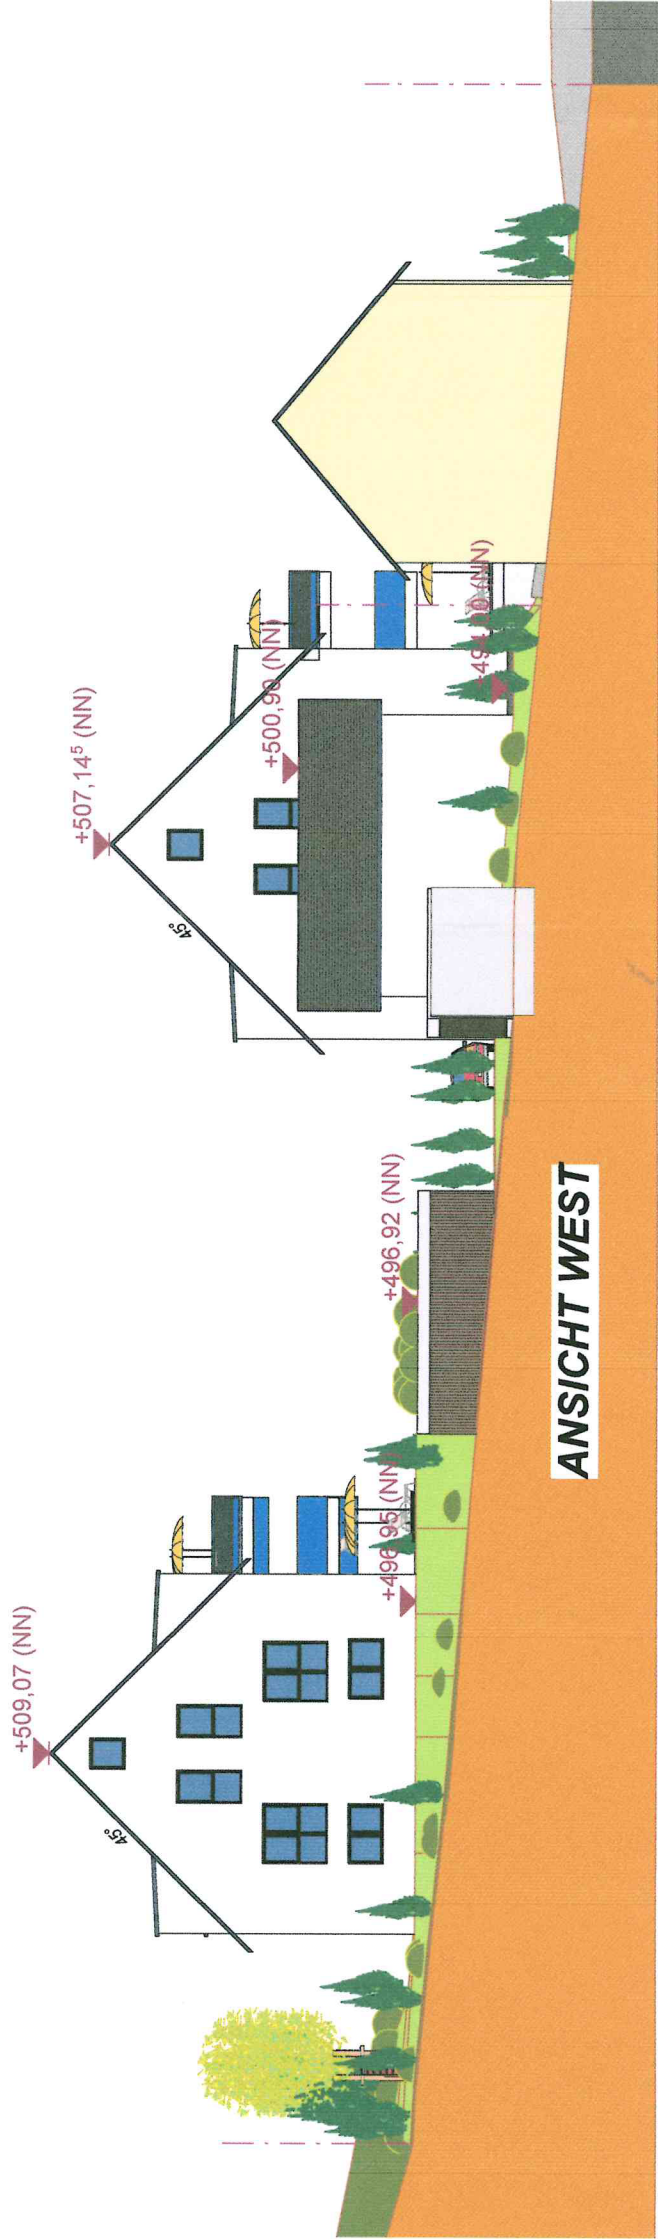

Bauherren:

 

Projekt:
Neubau von 2 Mehrfamilienhäusern
mit Garagen und einem
Einfamilienhaus

Bauort :
89155 Erbach
Jahstr. 3-5

Planstand :

Bauvoranfrage

Gefertigt : 04.05.2018

Planer :



Blatt-Nr.:
01.11

Maßstab:
1:250

Ansicht West Ost

Index	Änderung	Datum
0		
A		
B		
C		
D		

Anlage 11