

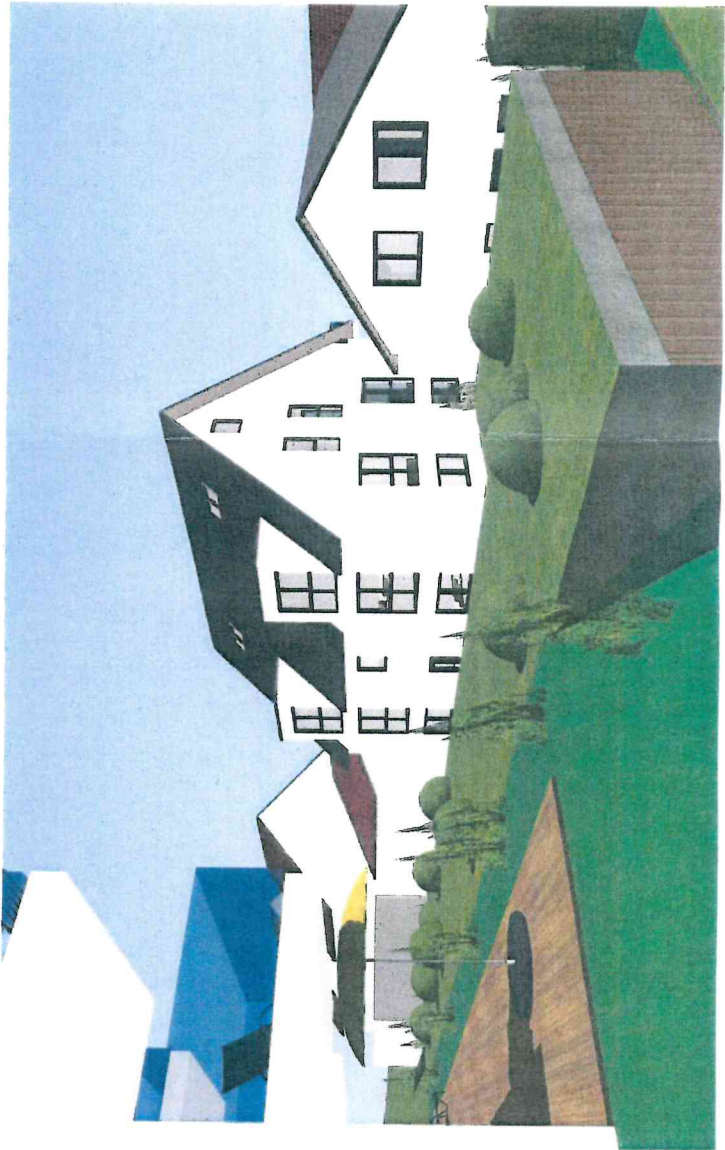
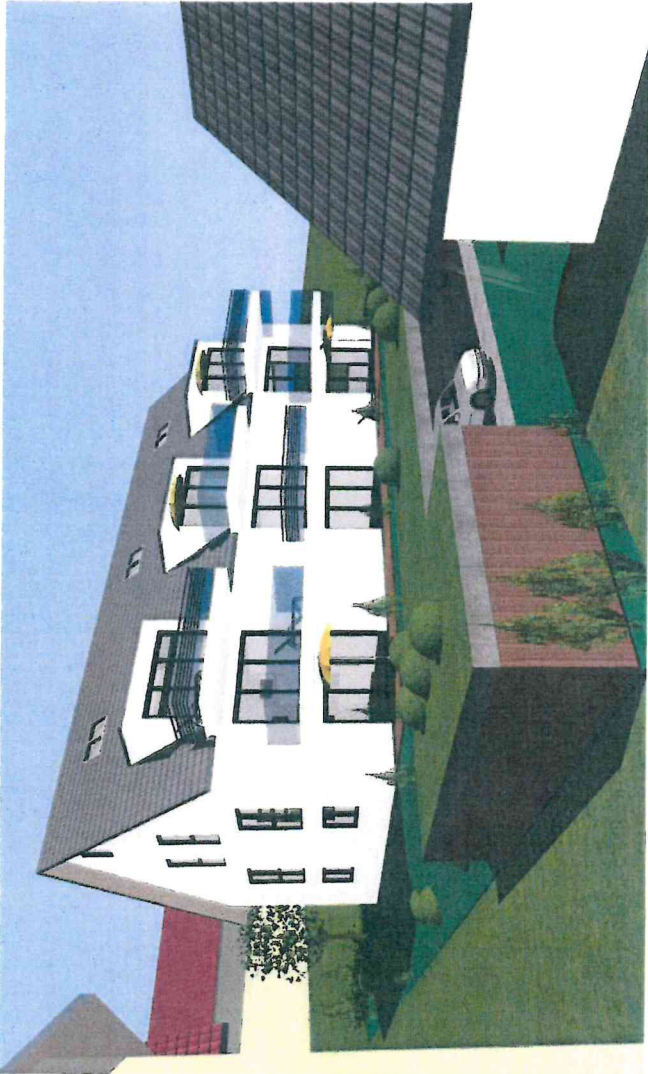
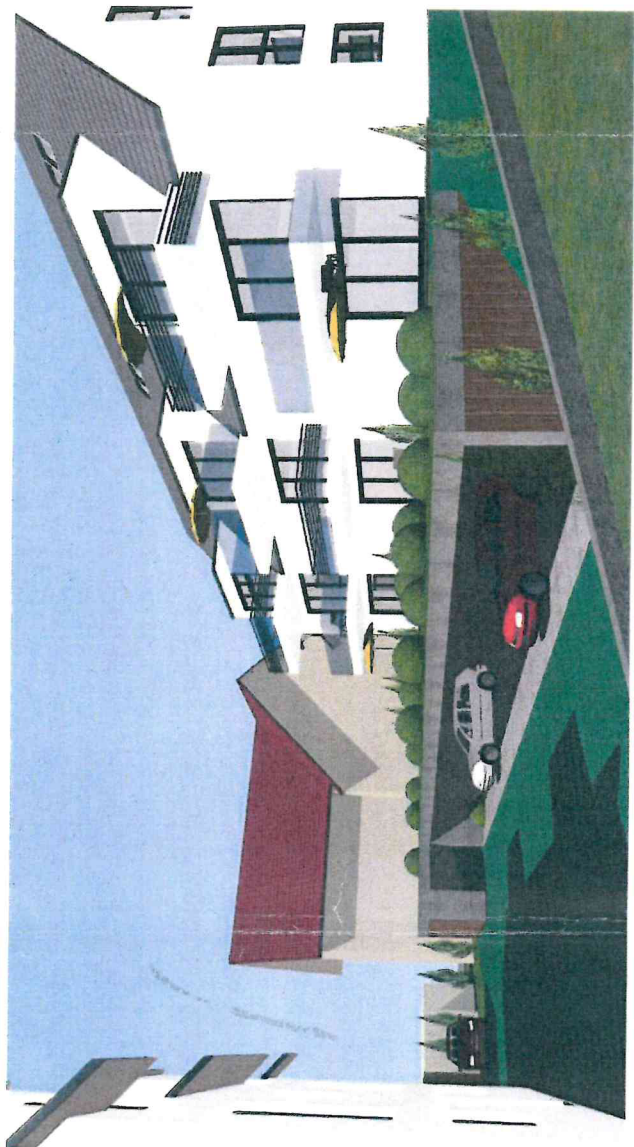


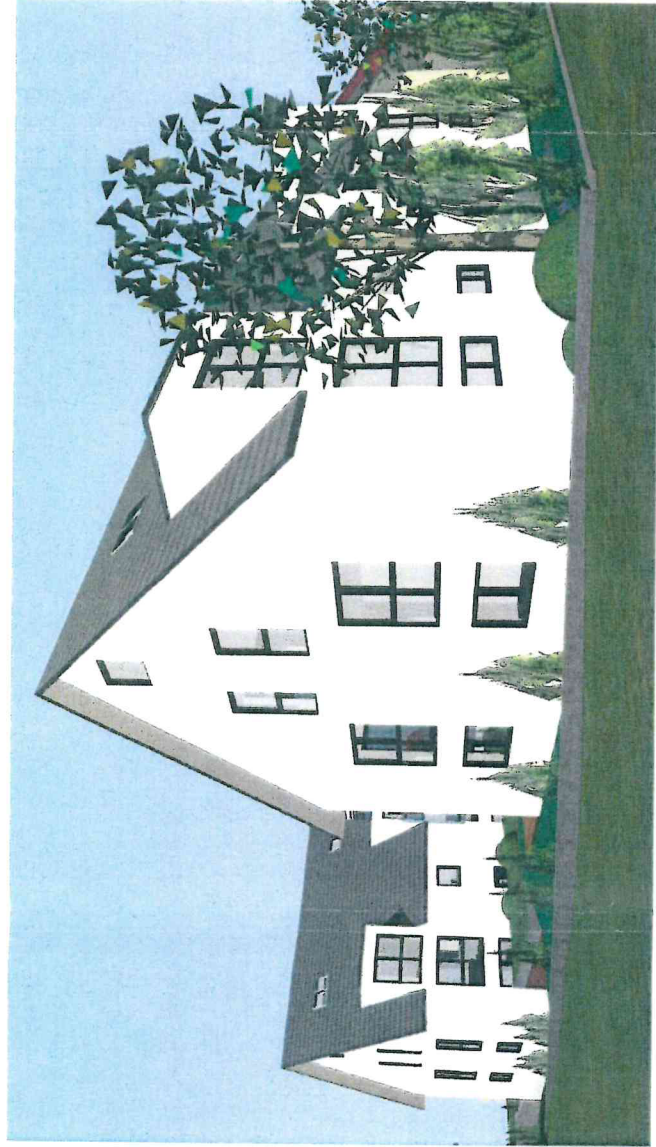

Bauherren:

 


Projekt:
Neubau von 2 Mehrfamilienhäusern
mit Garagen und einem
Einfamilienhaus

Bauort :
89155 Erbach
Jahstr. 3-5

Planstand :
Bauvoranfrage
Gefertigt : 19.03.2018

Planer :

 

Blatt-Nr.:
01.11

Maßstab:
1:250, 1:263,

Perpektiven

Index	Änderung	Datum
0		
A		
B		
C		
D		

Anlage 12