



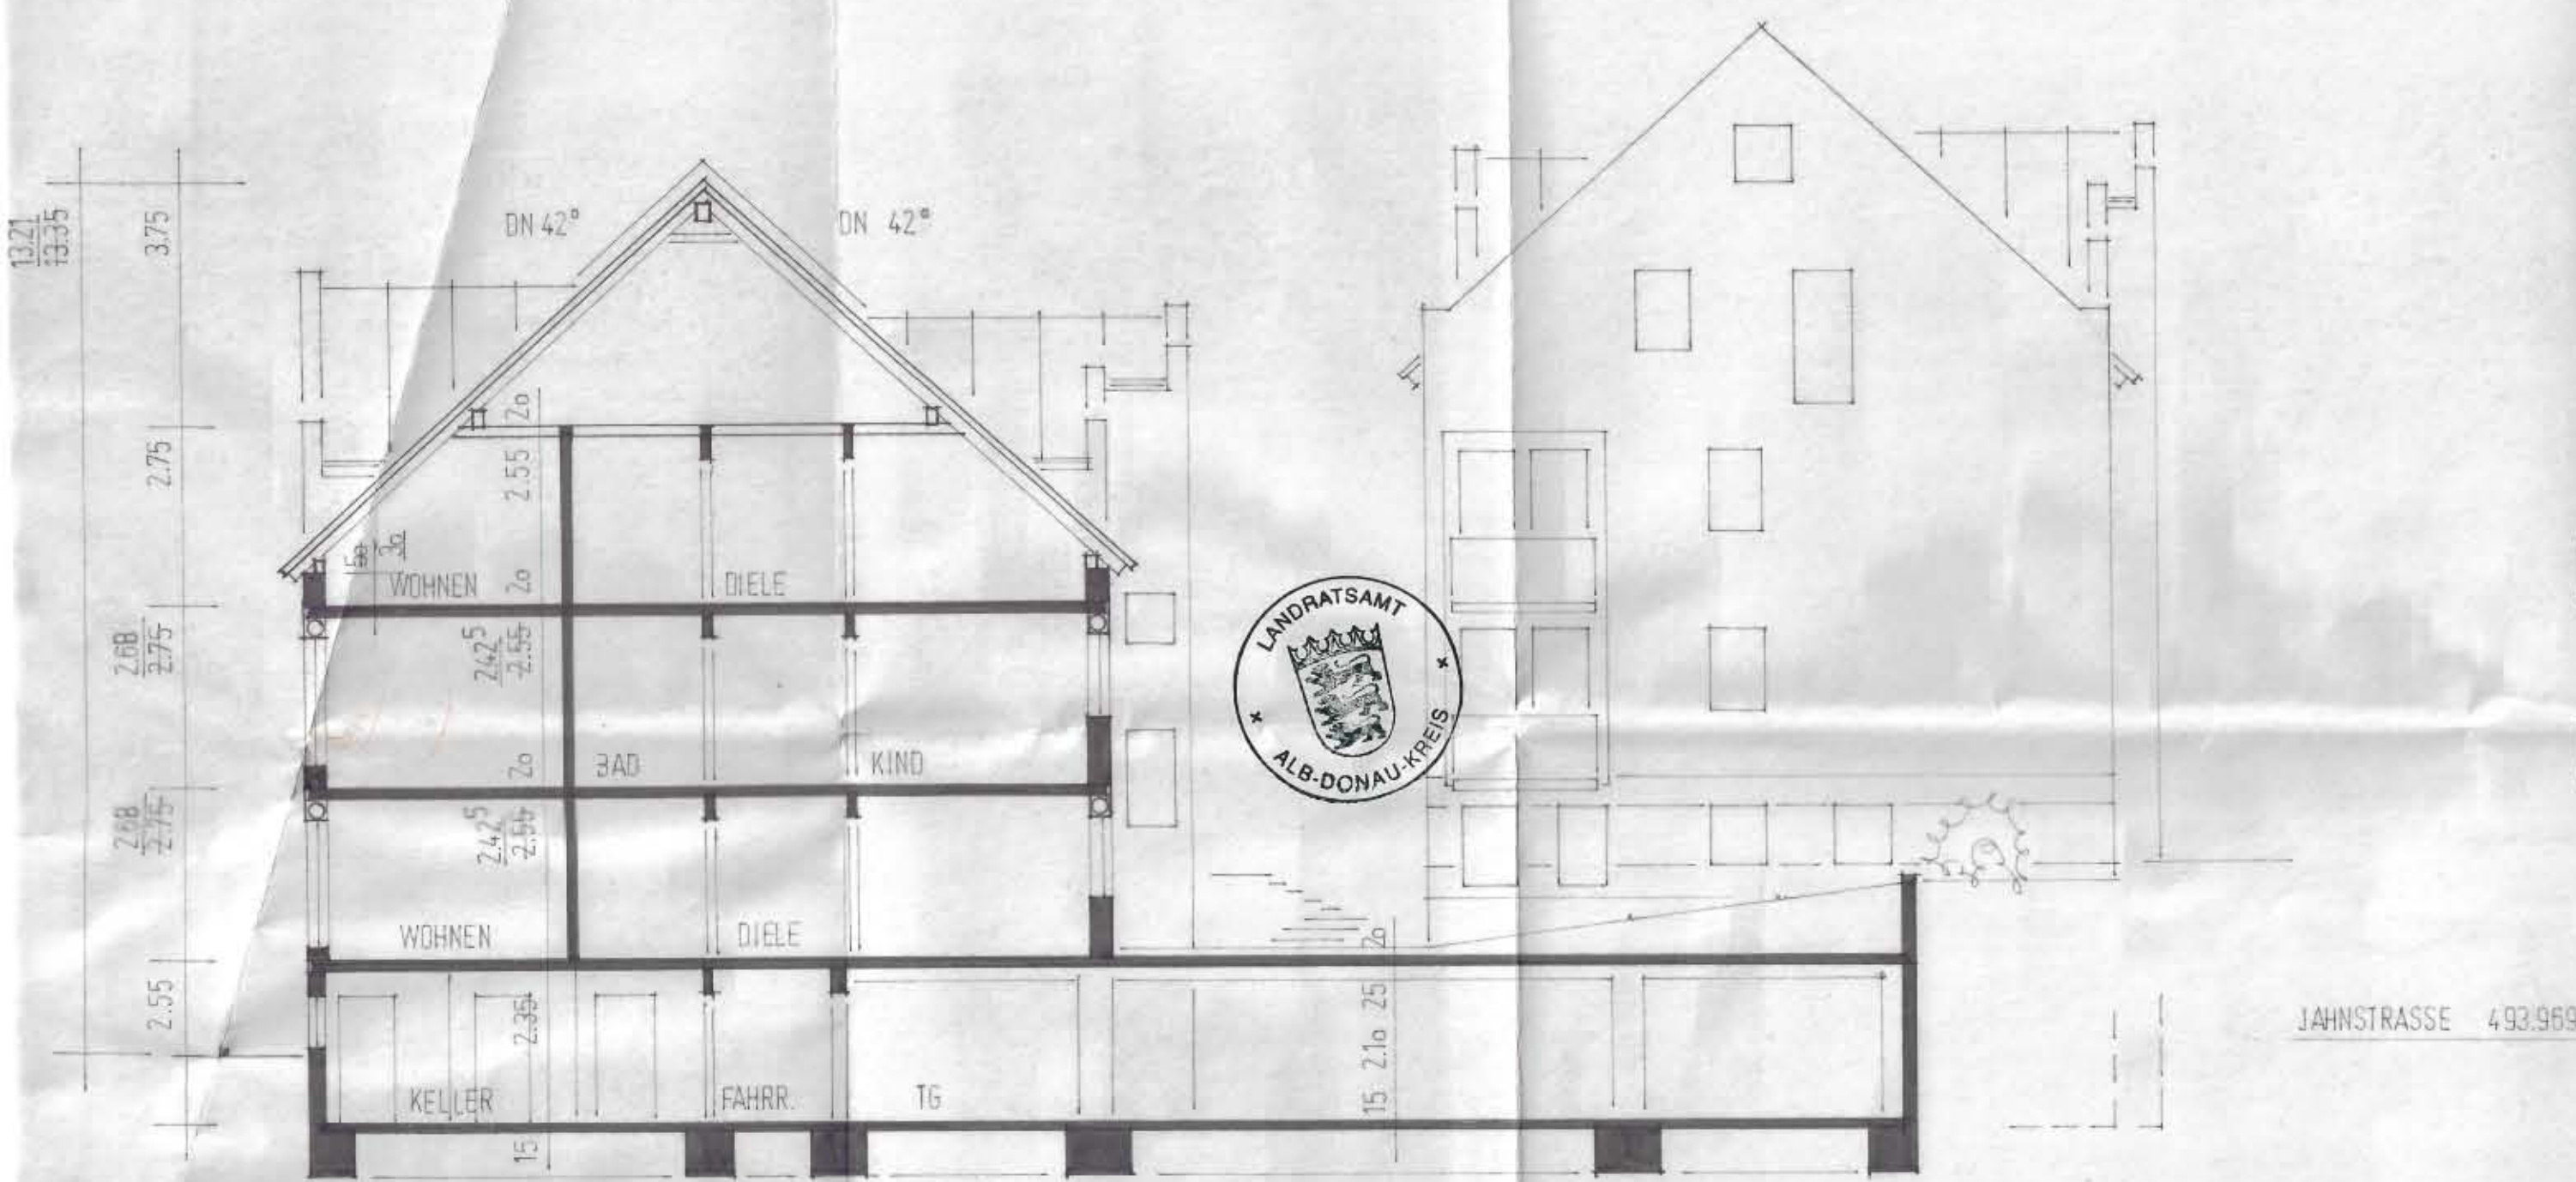


HAUS 2  
SCHNITT 3-3

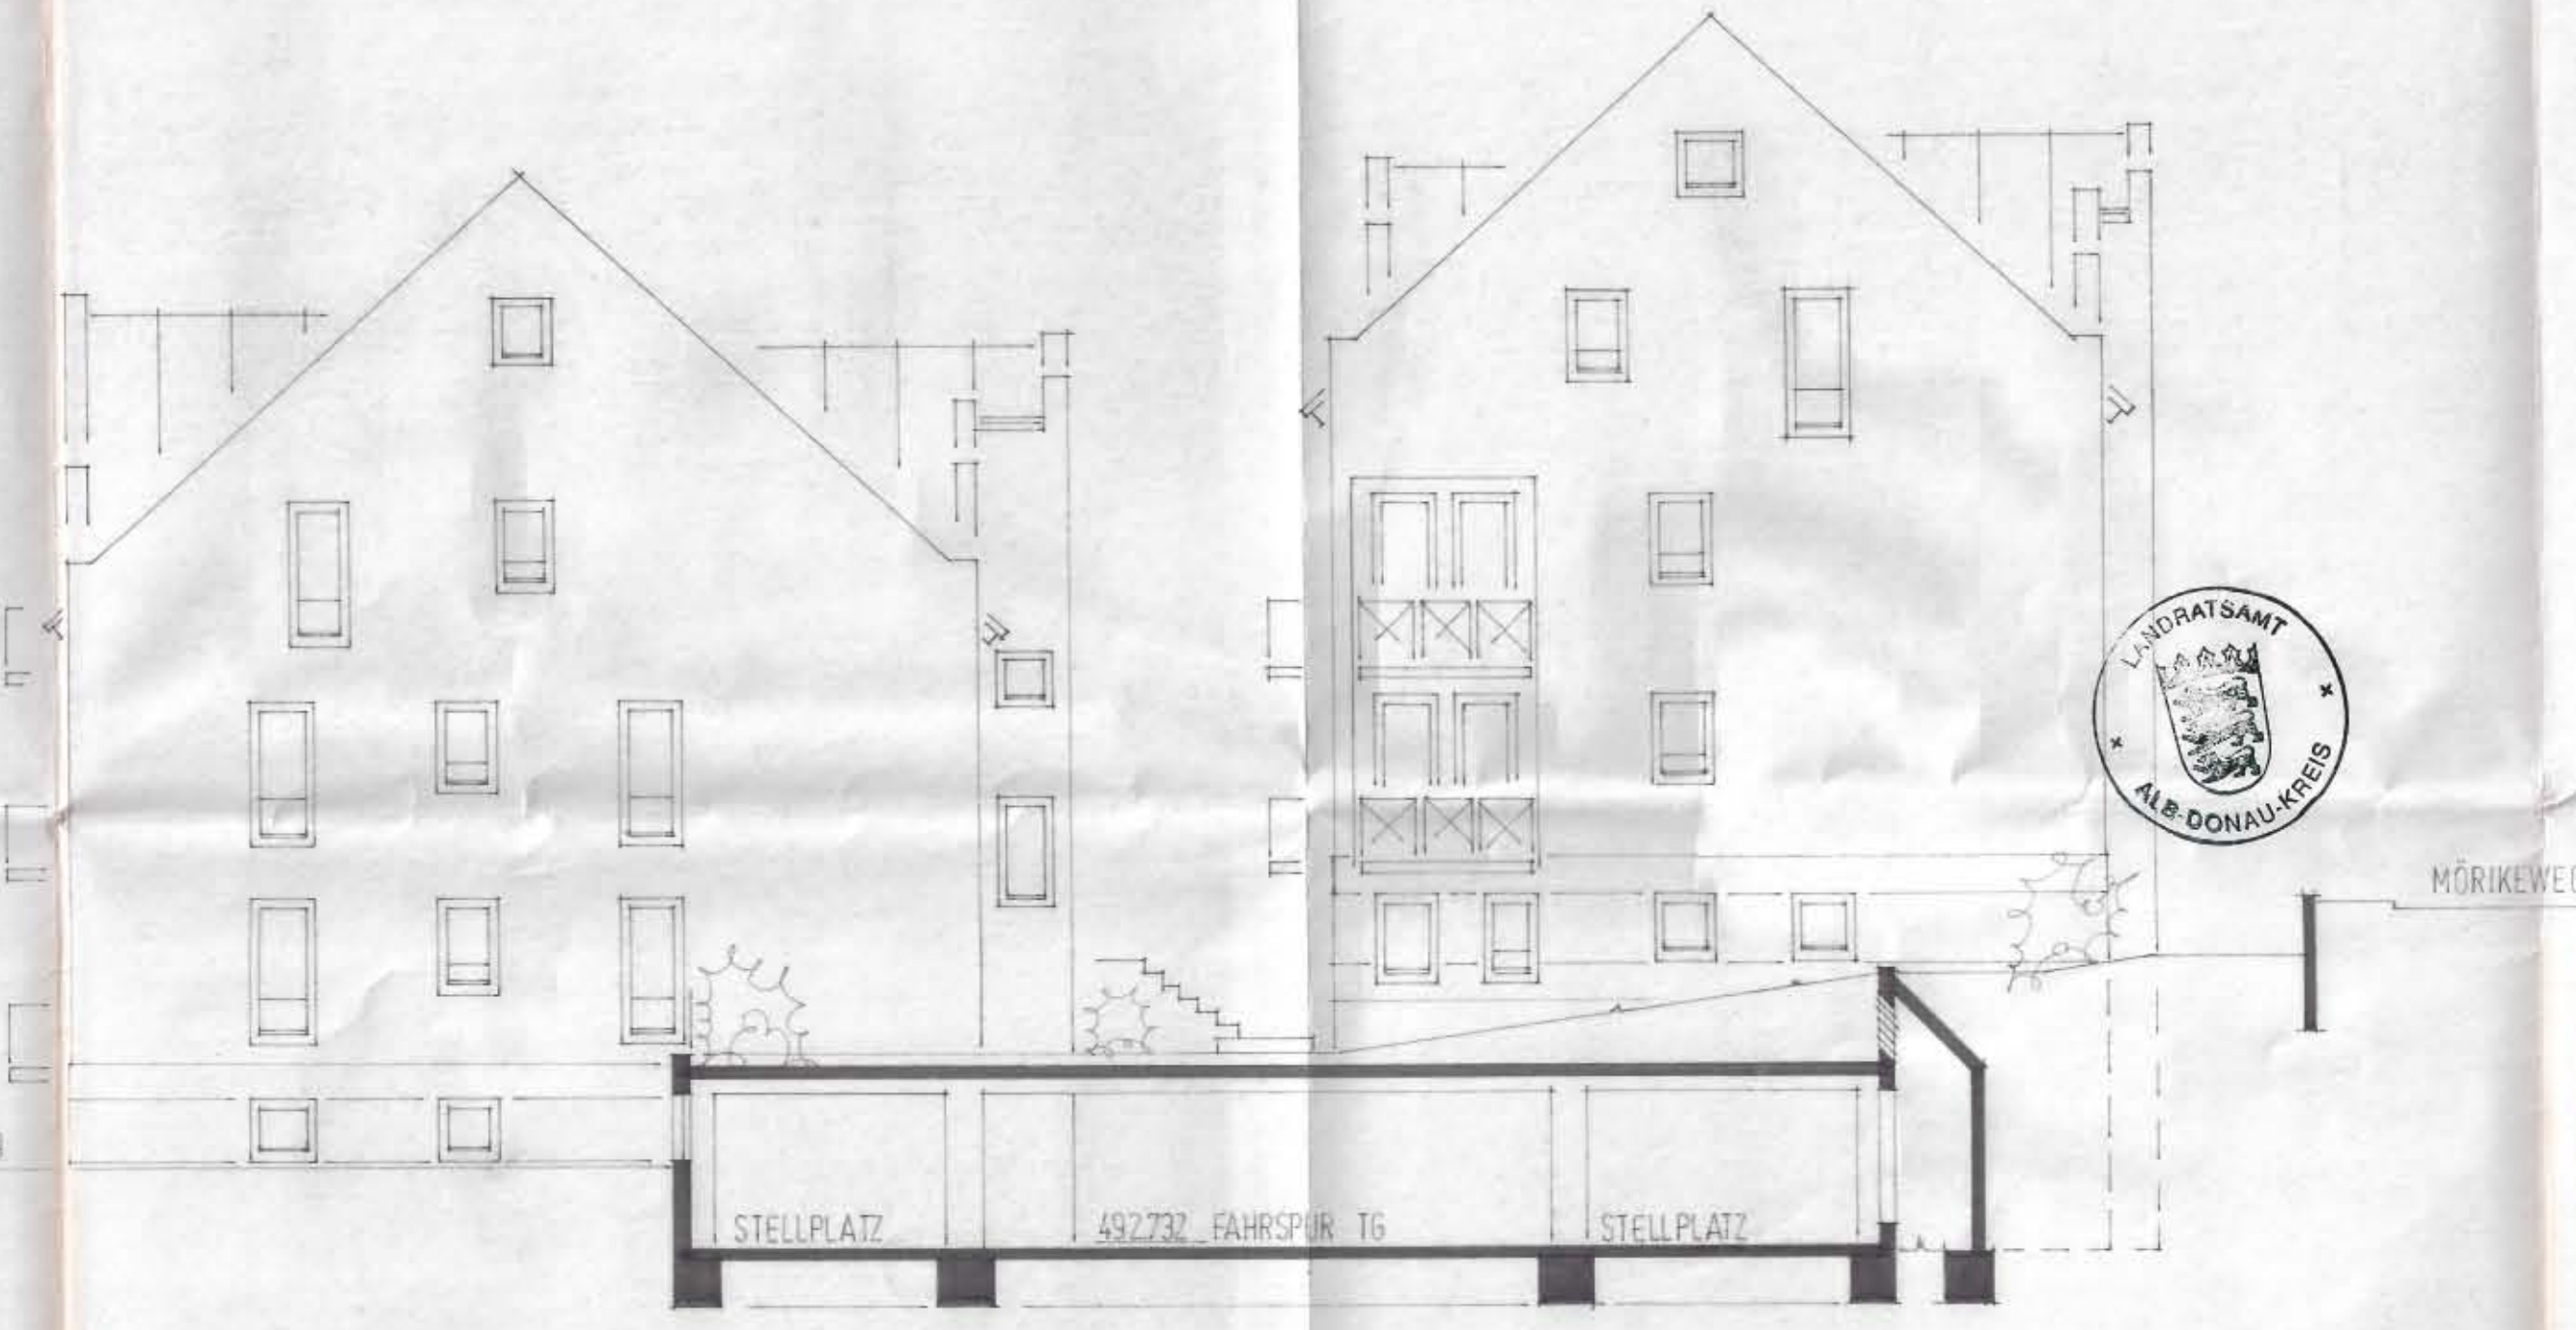


HAUS 1

HAUS 1  
OSTEN / SCHNITT 2-2

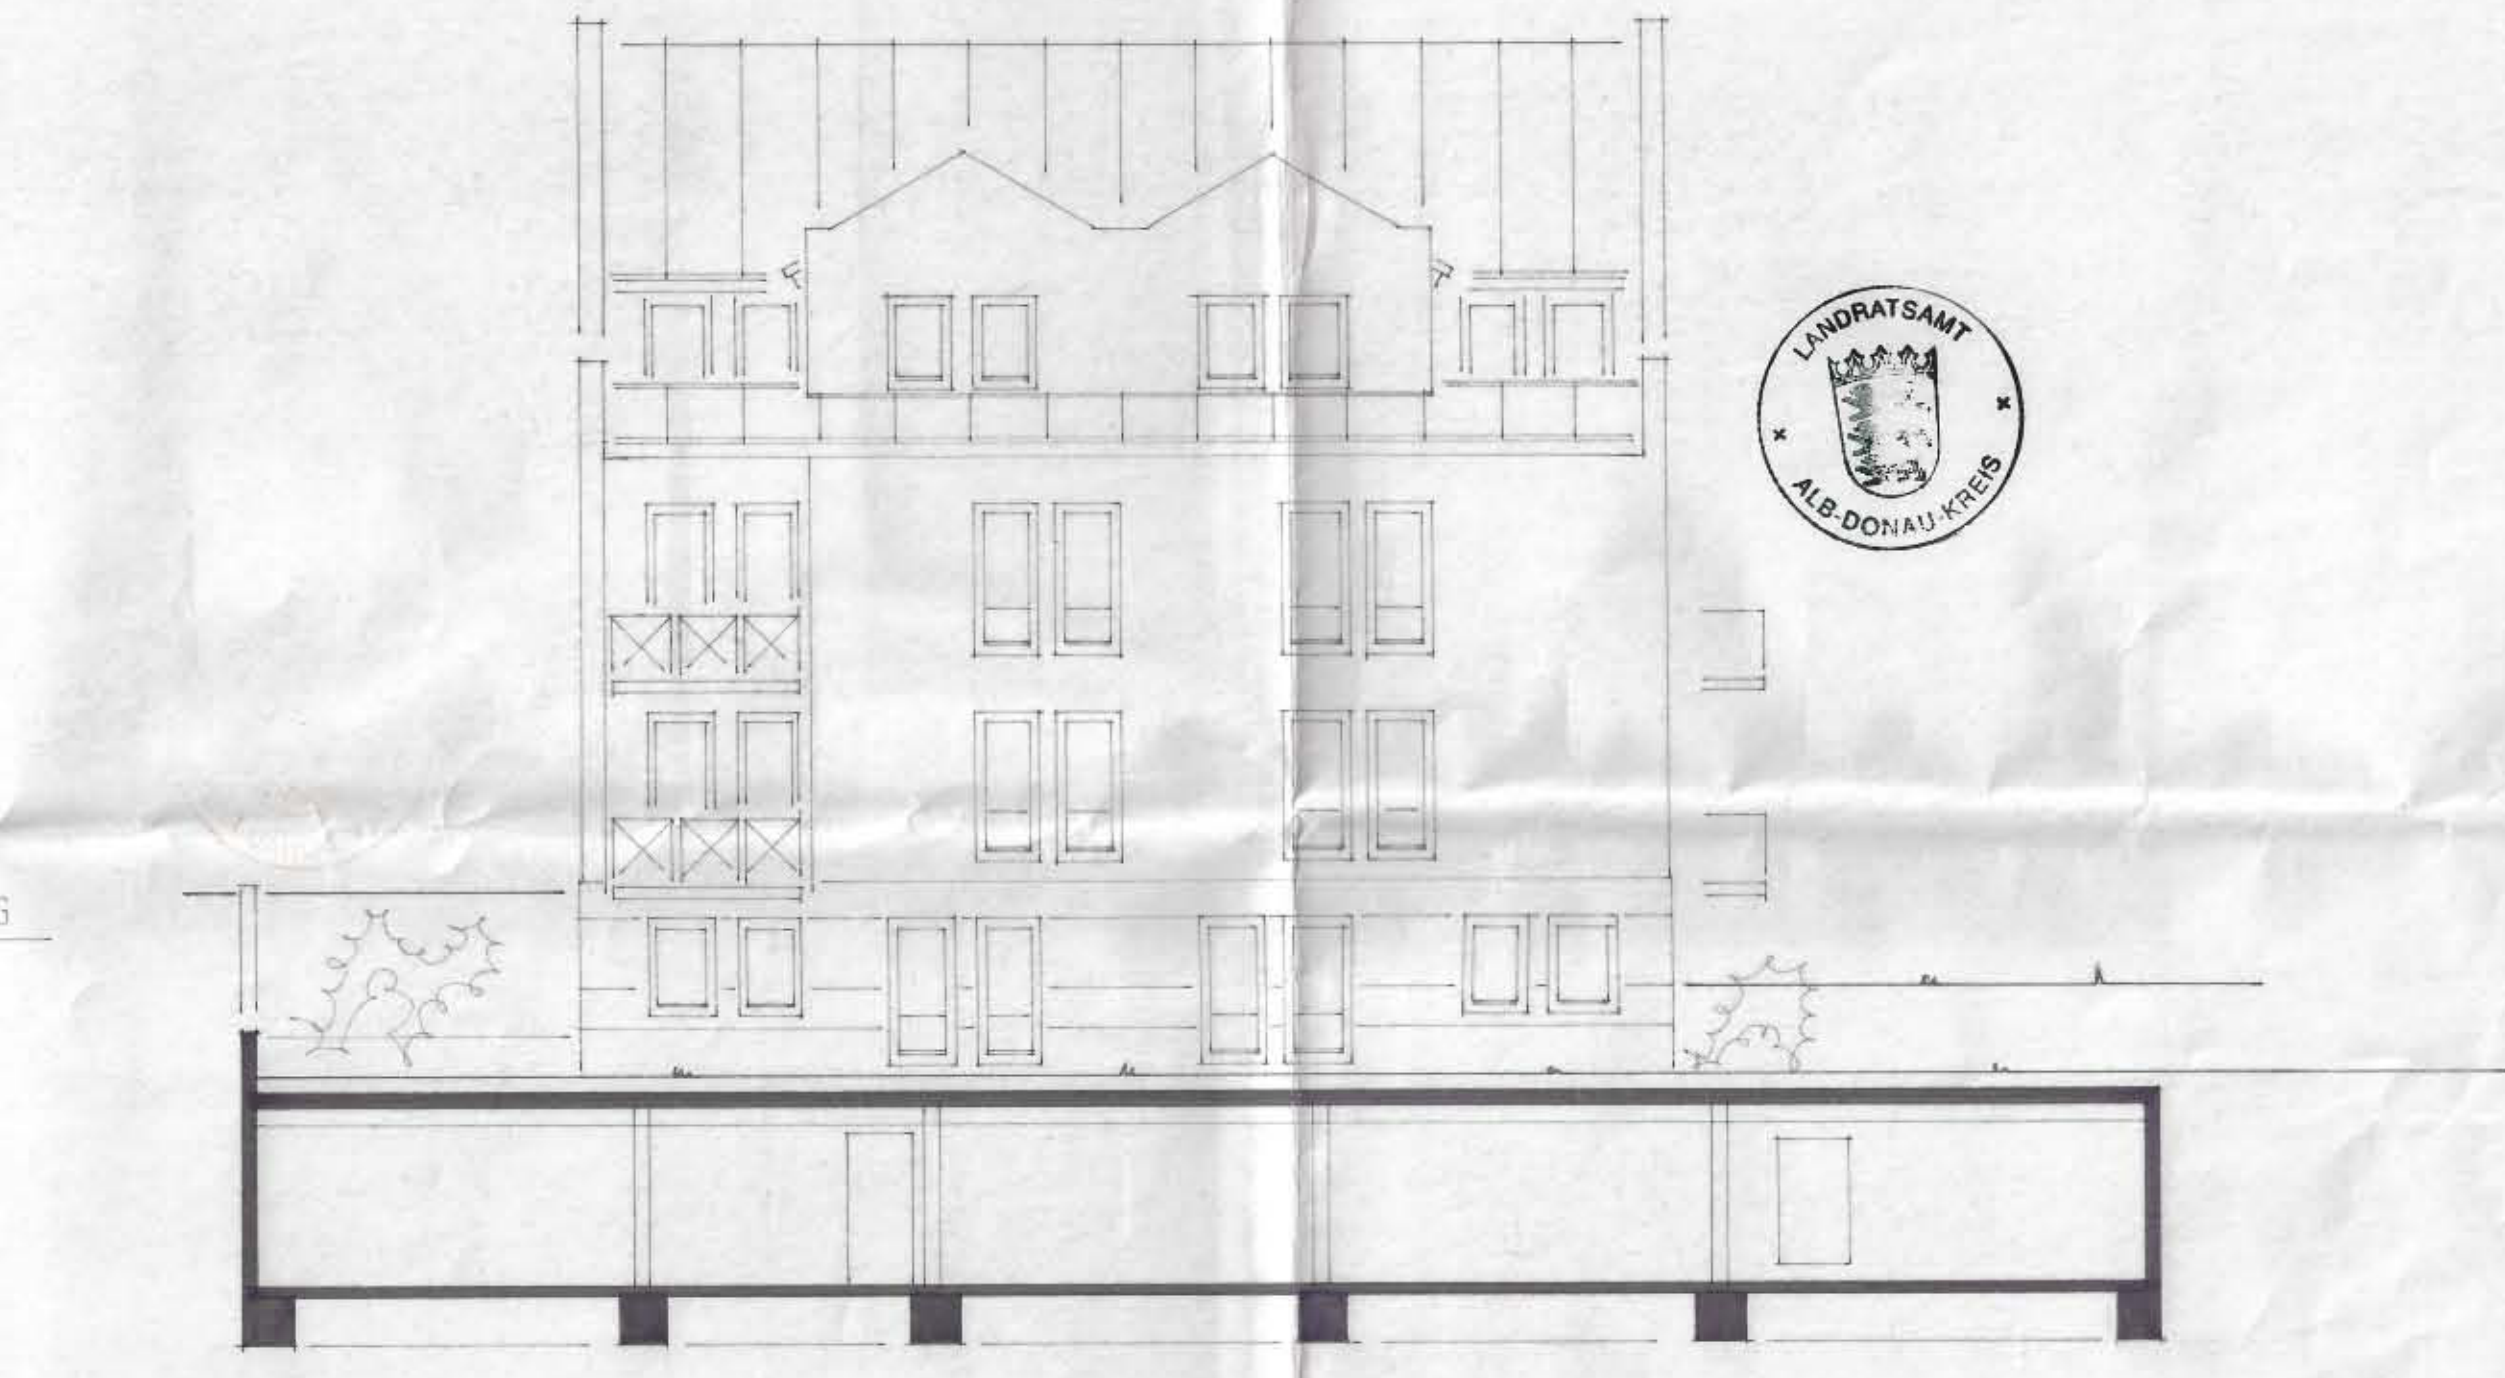


HAUS 1  
SÜDEN / SCHNITT 1-1


NACHBARN:

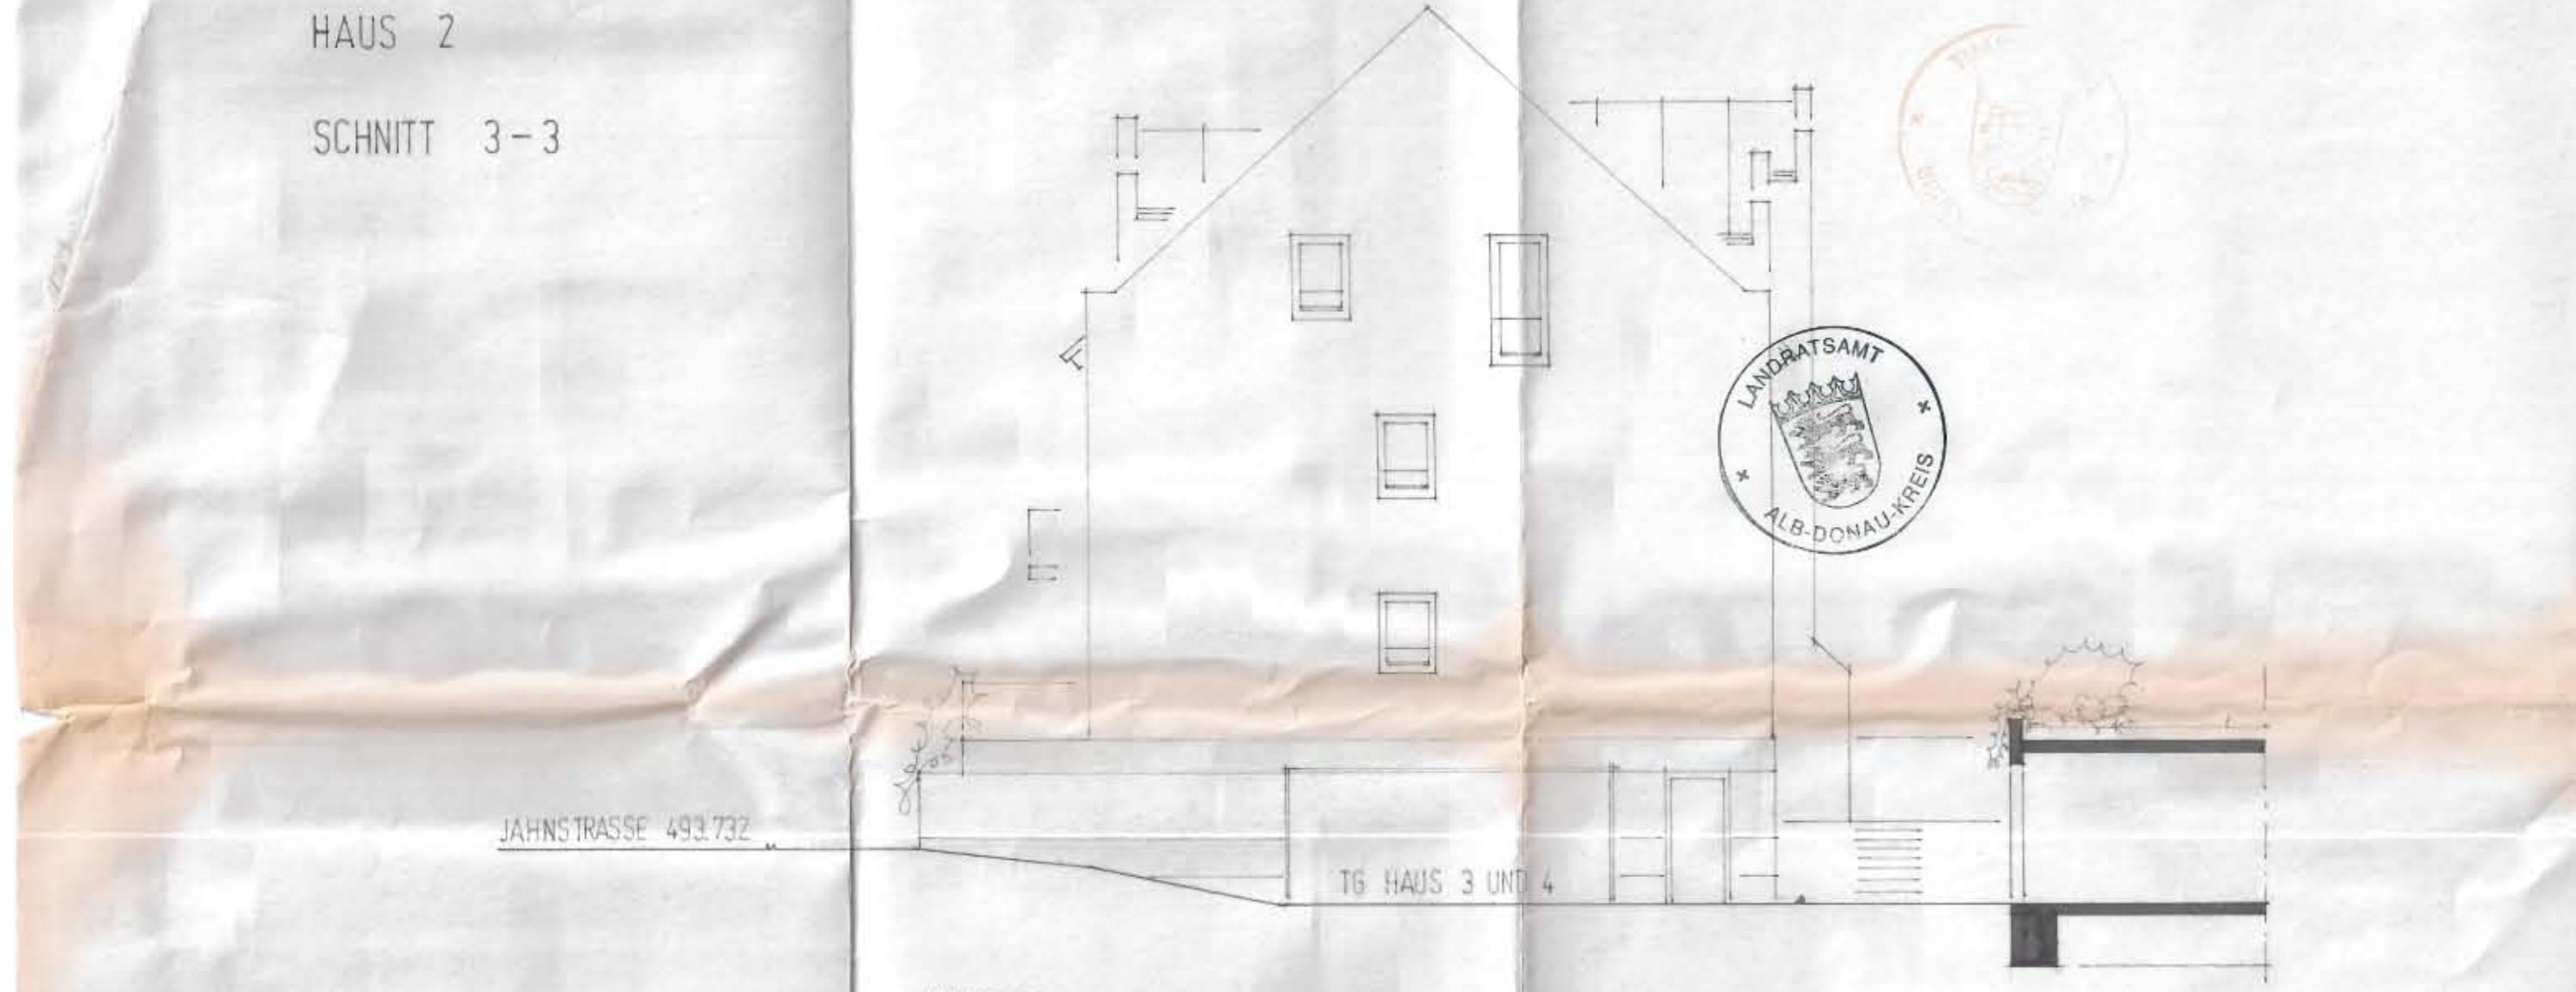


HAUS 3  
OSTEN

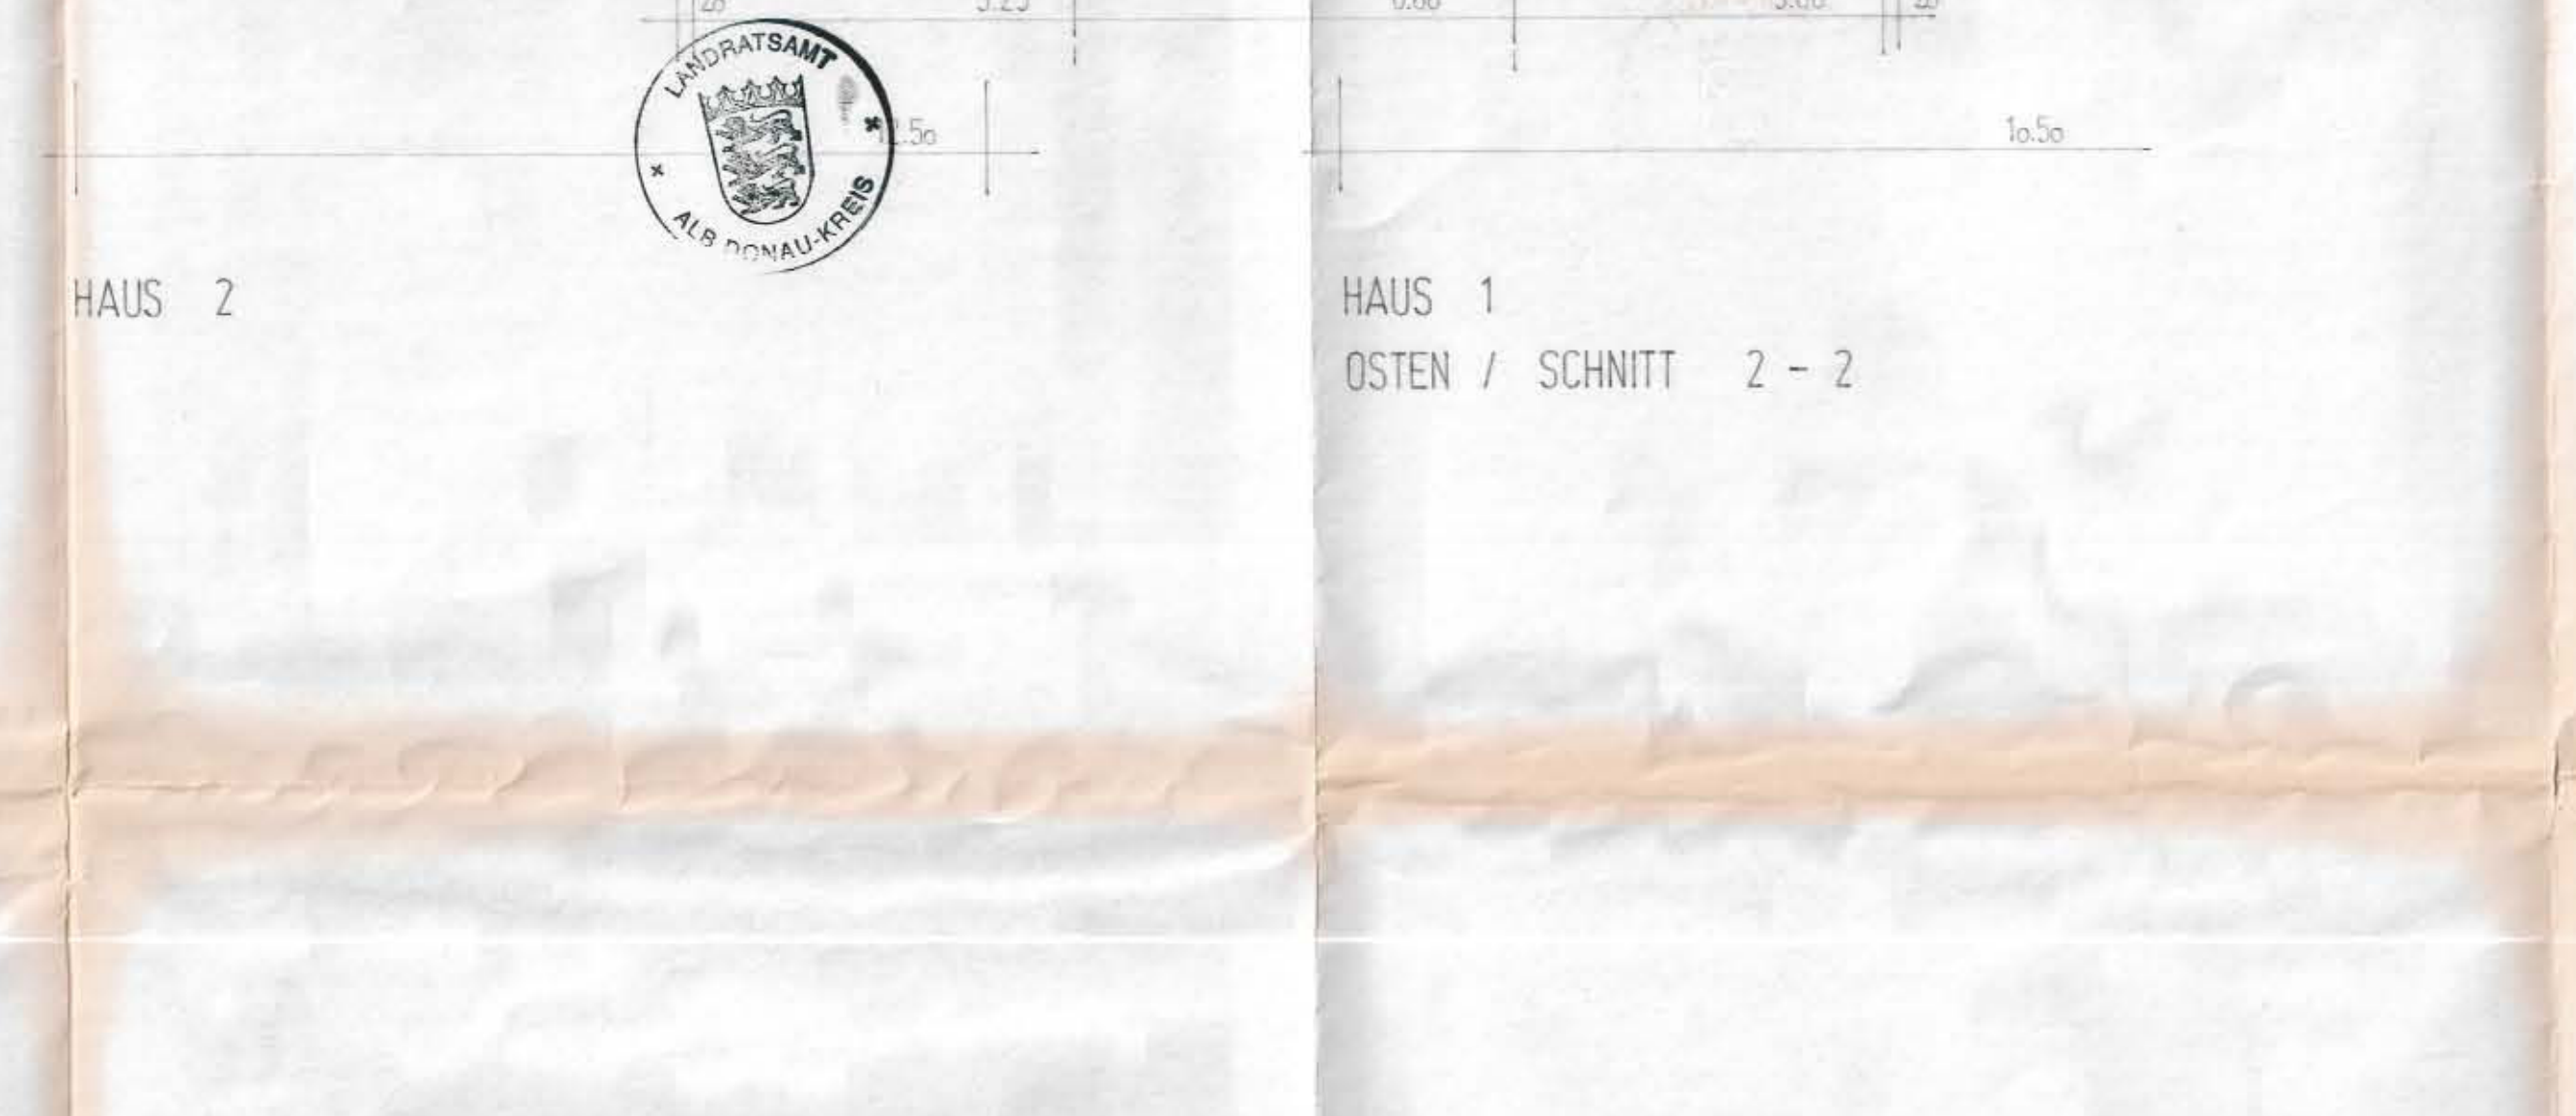

HAUS 4 und 3  
SCHNITT 6-6

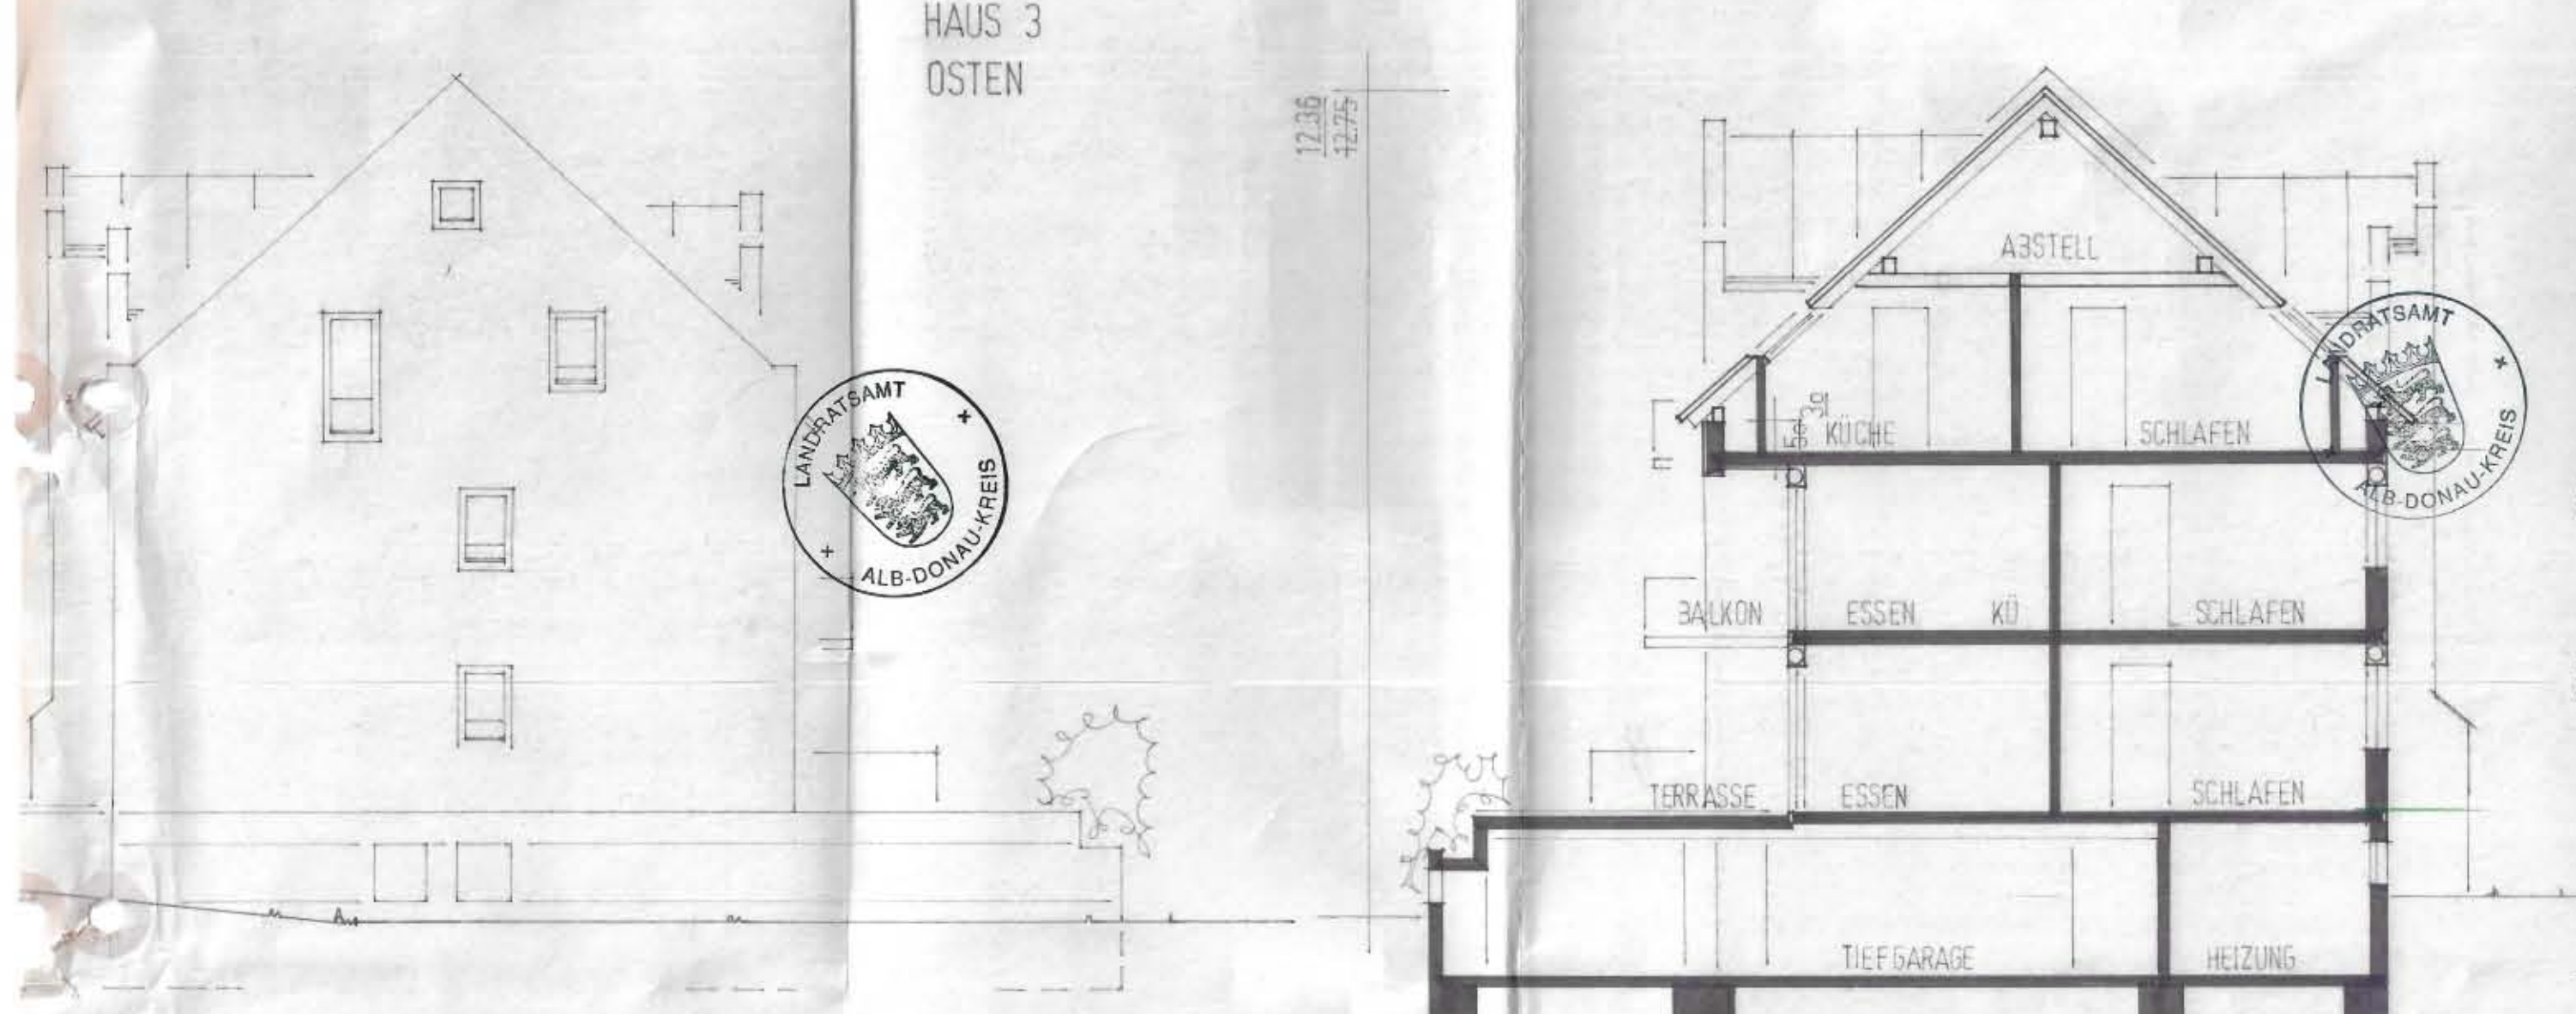

HAUS 4  
WESTEN

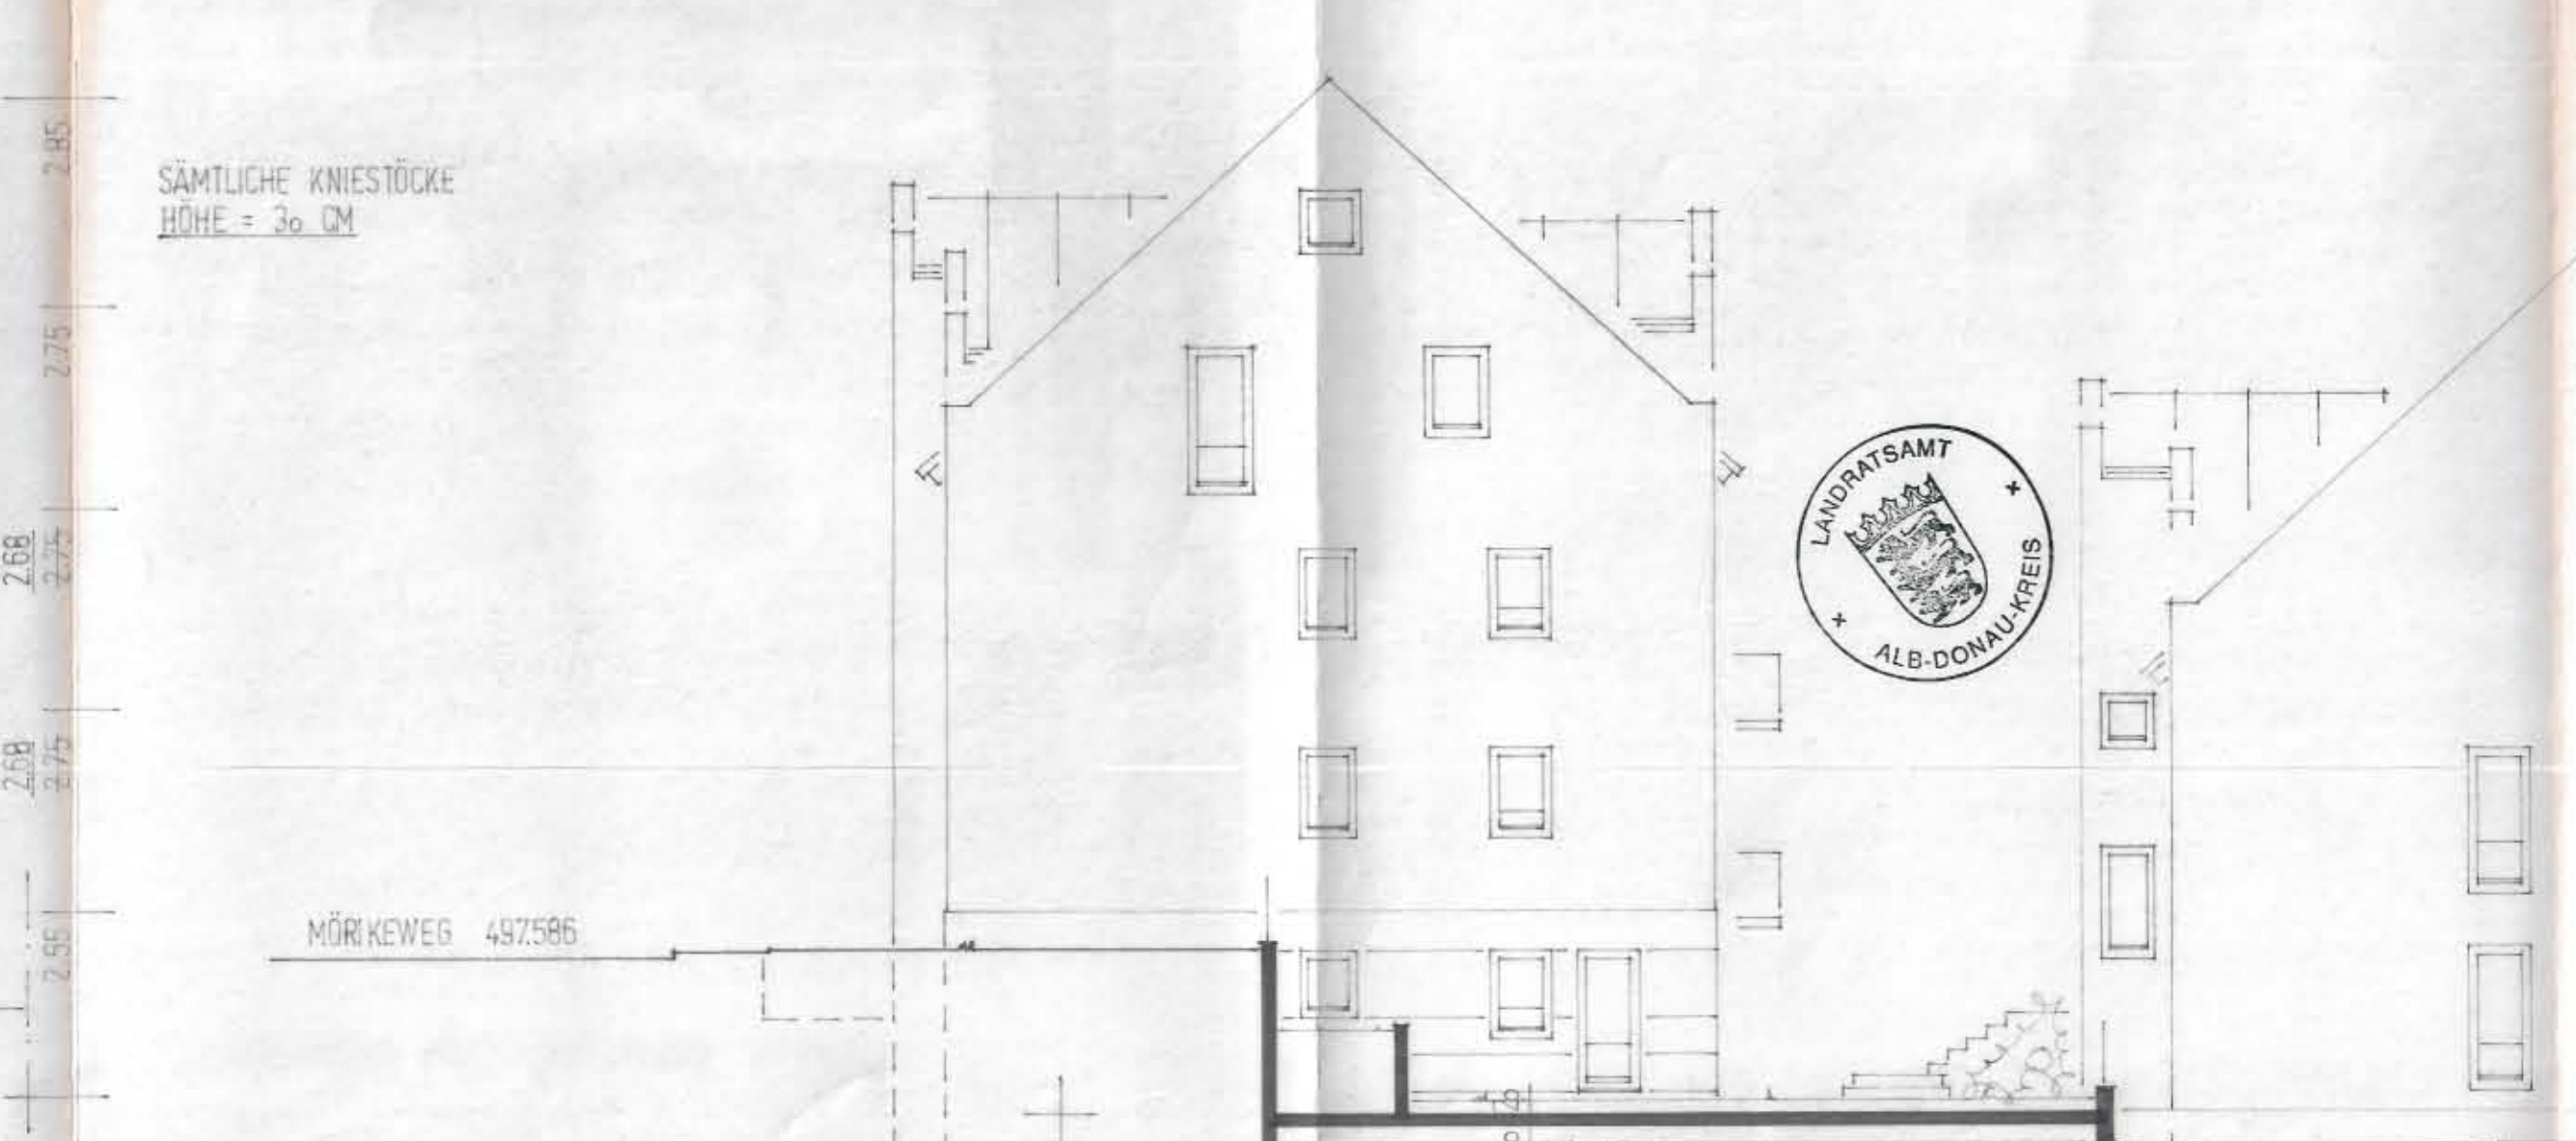

HAUS 1



HAUS 2  
WESTEN/SCHNITT 4-4

TEKTURPLANUNG  
NEUBAU WOHNANLAGE JAHNSTRASSE  
JAHNSTRASSE 7904 ERJACH

SCHNITTE/ANSICHTEN M 1:100

