


QUERSCHNITT A-A WOHNHAUS

501,4 + 7,4 = 508,8 m ü.N.N.

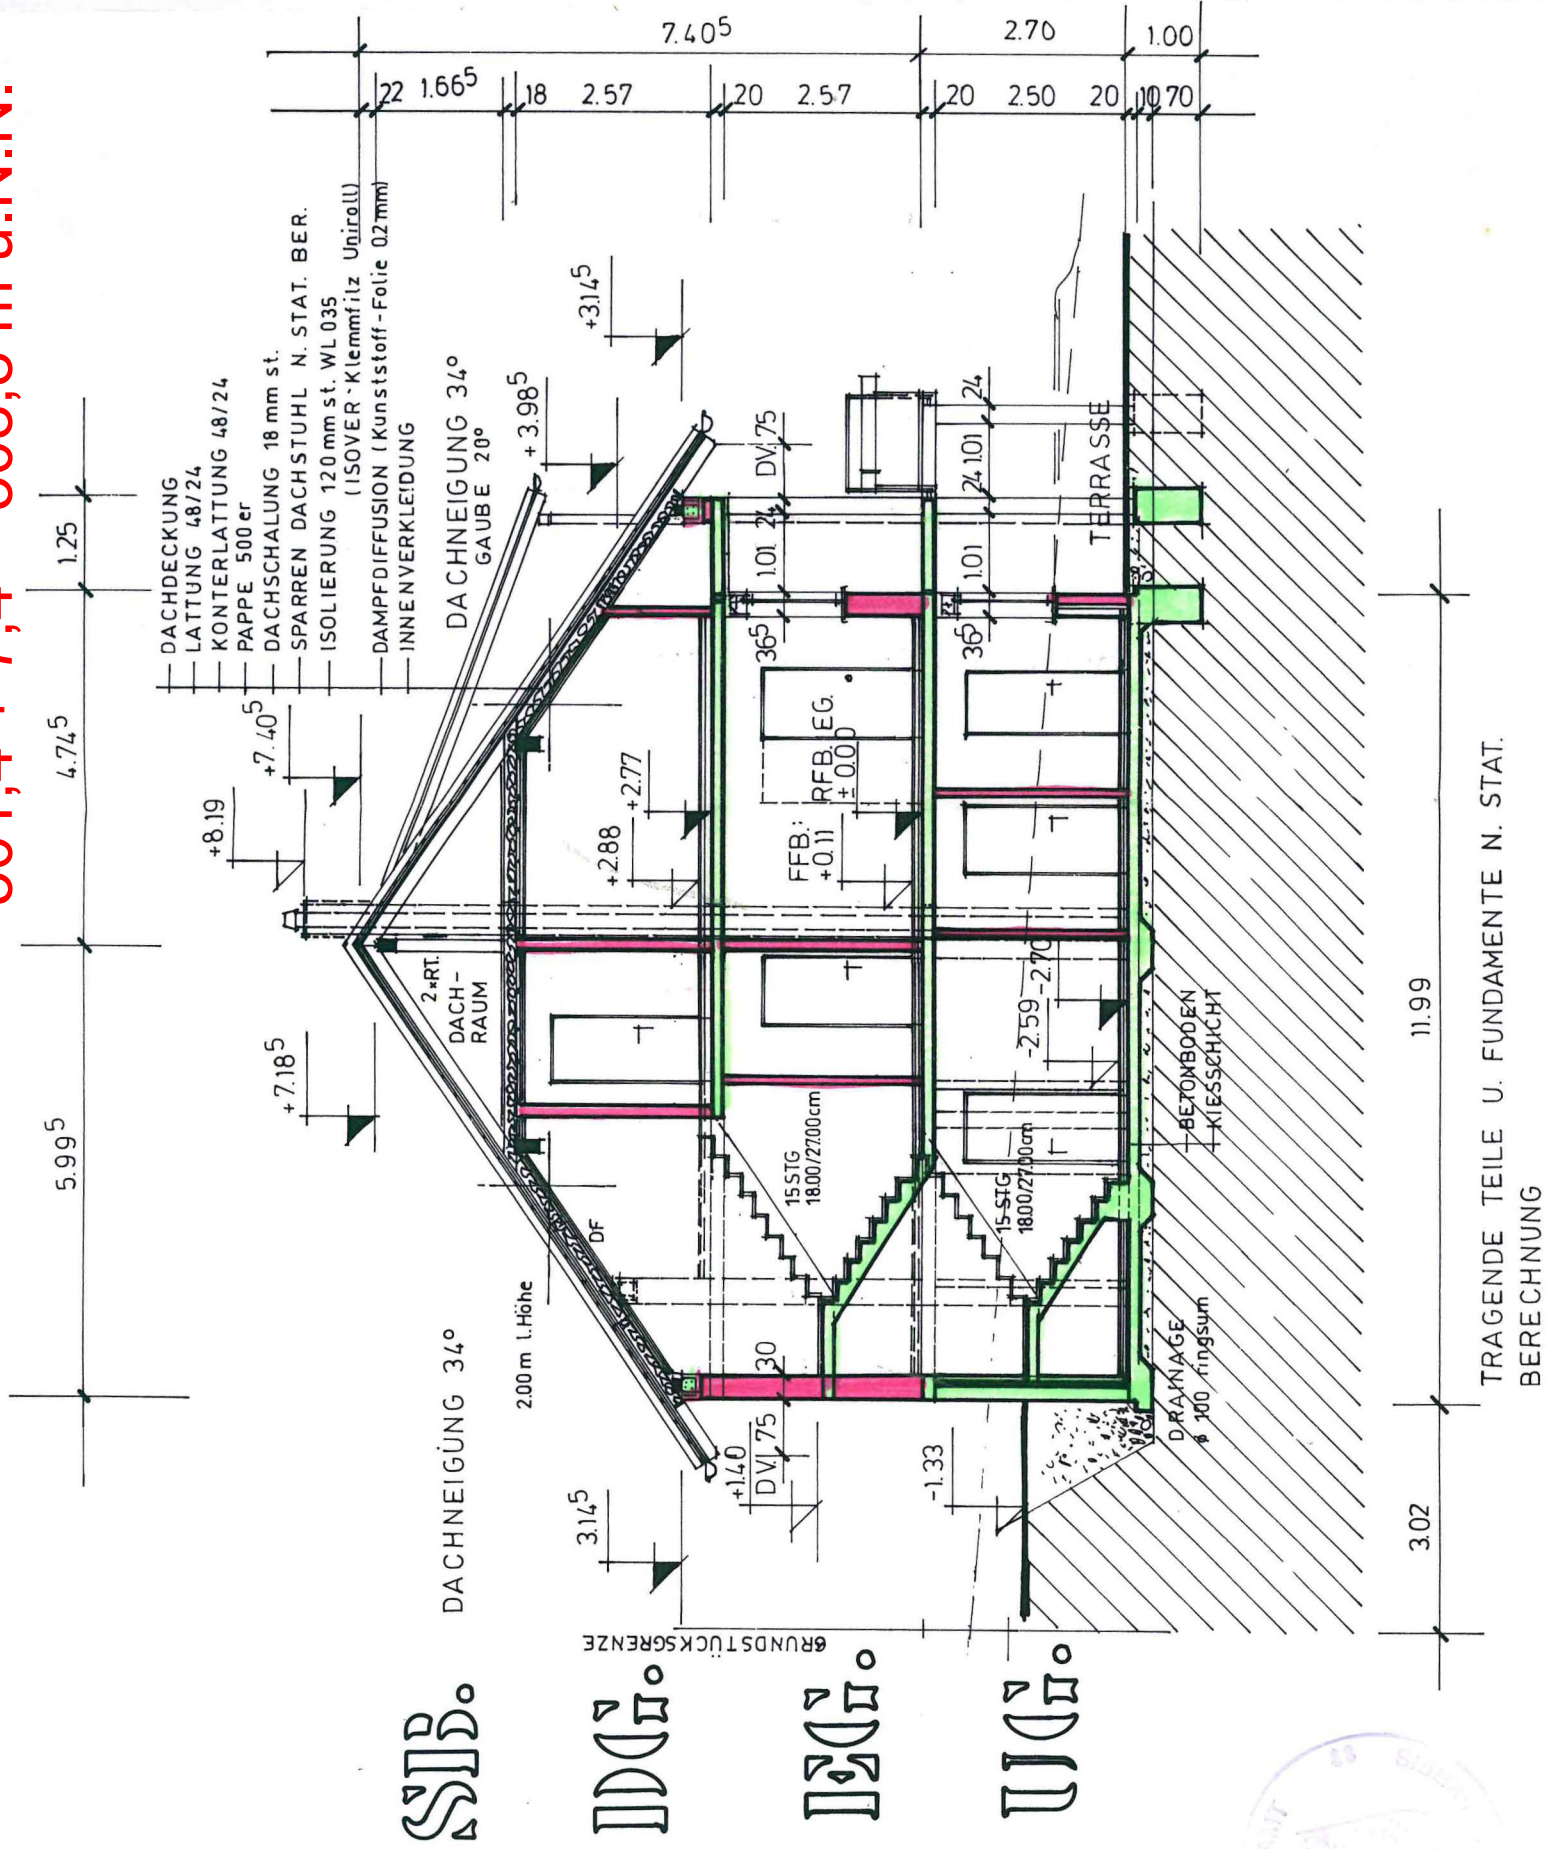

PLAN NR. 6

WOHNHAUS RFB EG. ± 0.00 = 501.40 ü.N.N.

QUERSCHNITT A-A

WOHNHAUS M. 1 : 100

ANERKANNT
ERBACH
BAUHERR:

IM MÄRZ 1993

GEFERTIGT
ERBACH
PLANVERFASSE

IM MÄRZ 1993

Anlage 17

Wernauer Weg 2 aus BG 93 0434.7