Neubau eines Einfamilienhauses mit Doppelgarage

in
89155 Erbach
Wernauer Weg 55
Flst.Nr. 3736

[redacted]

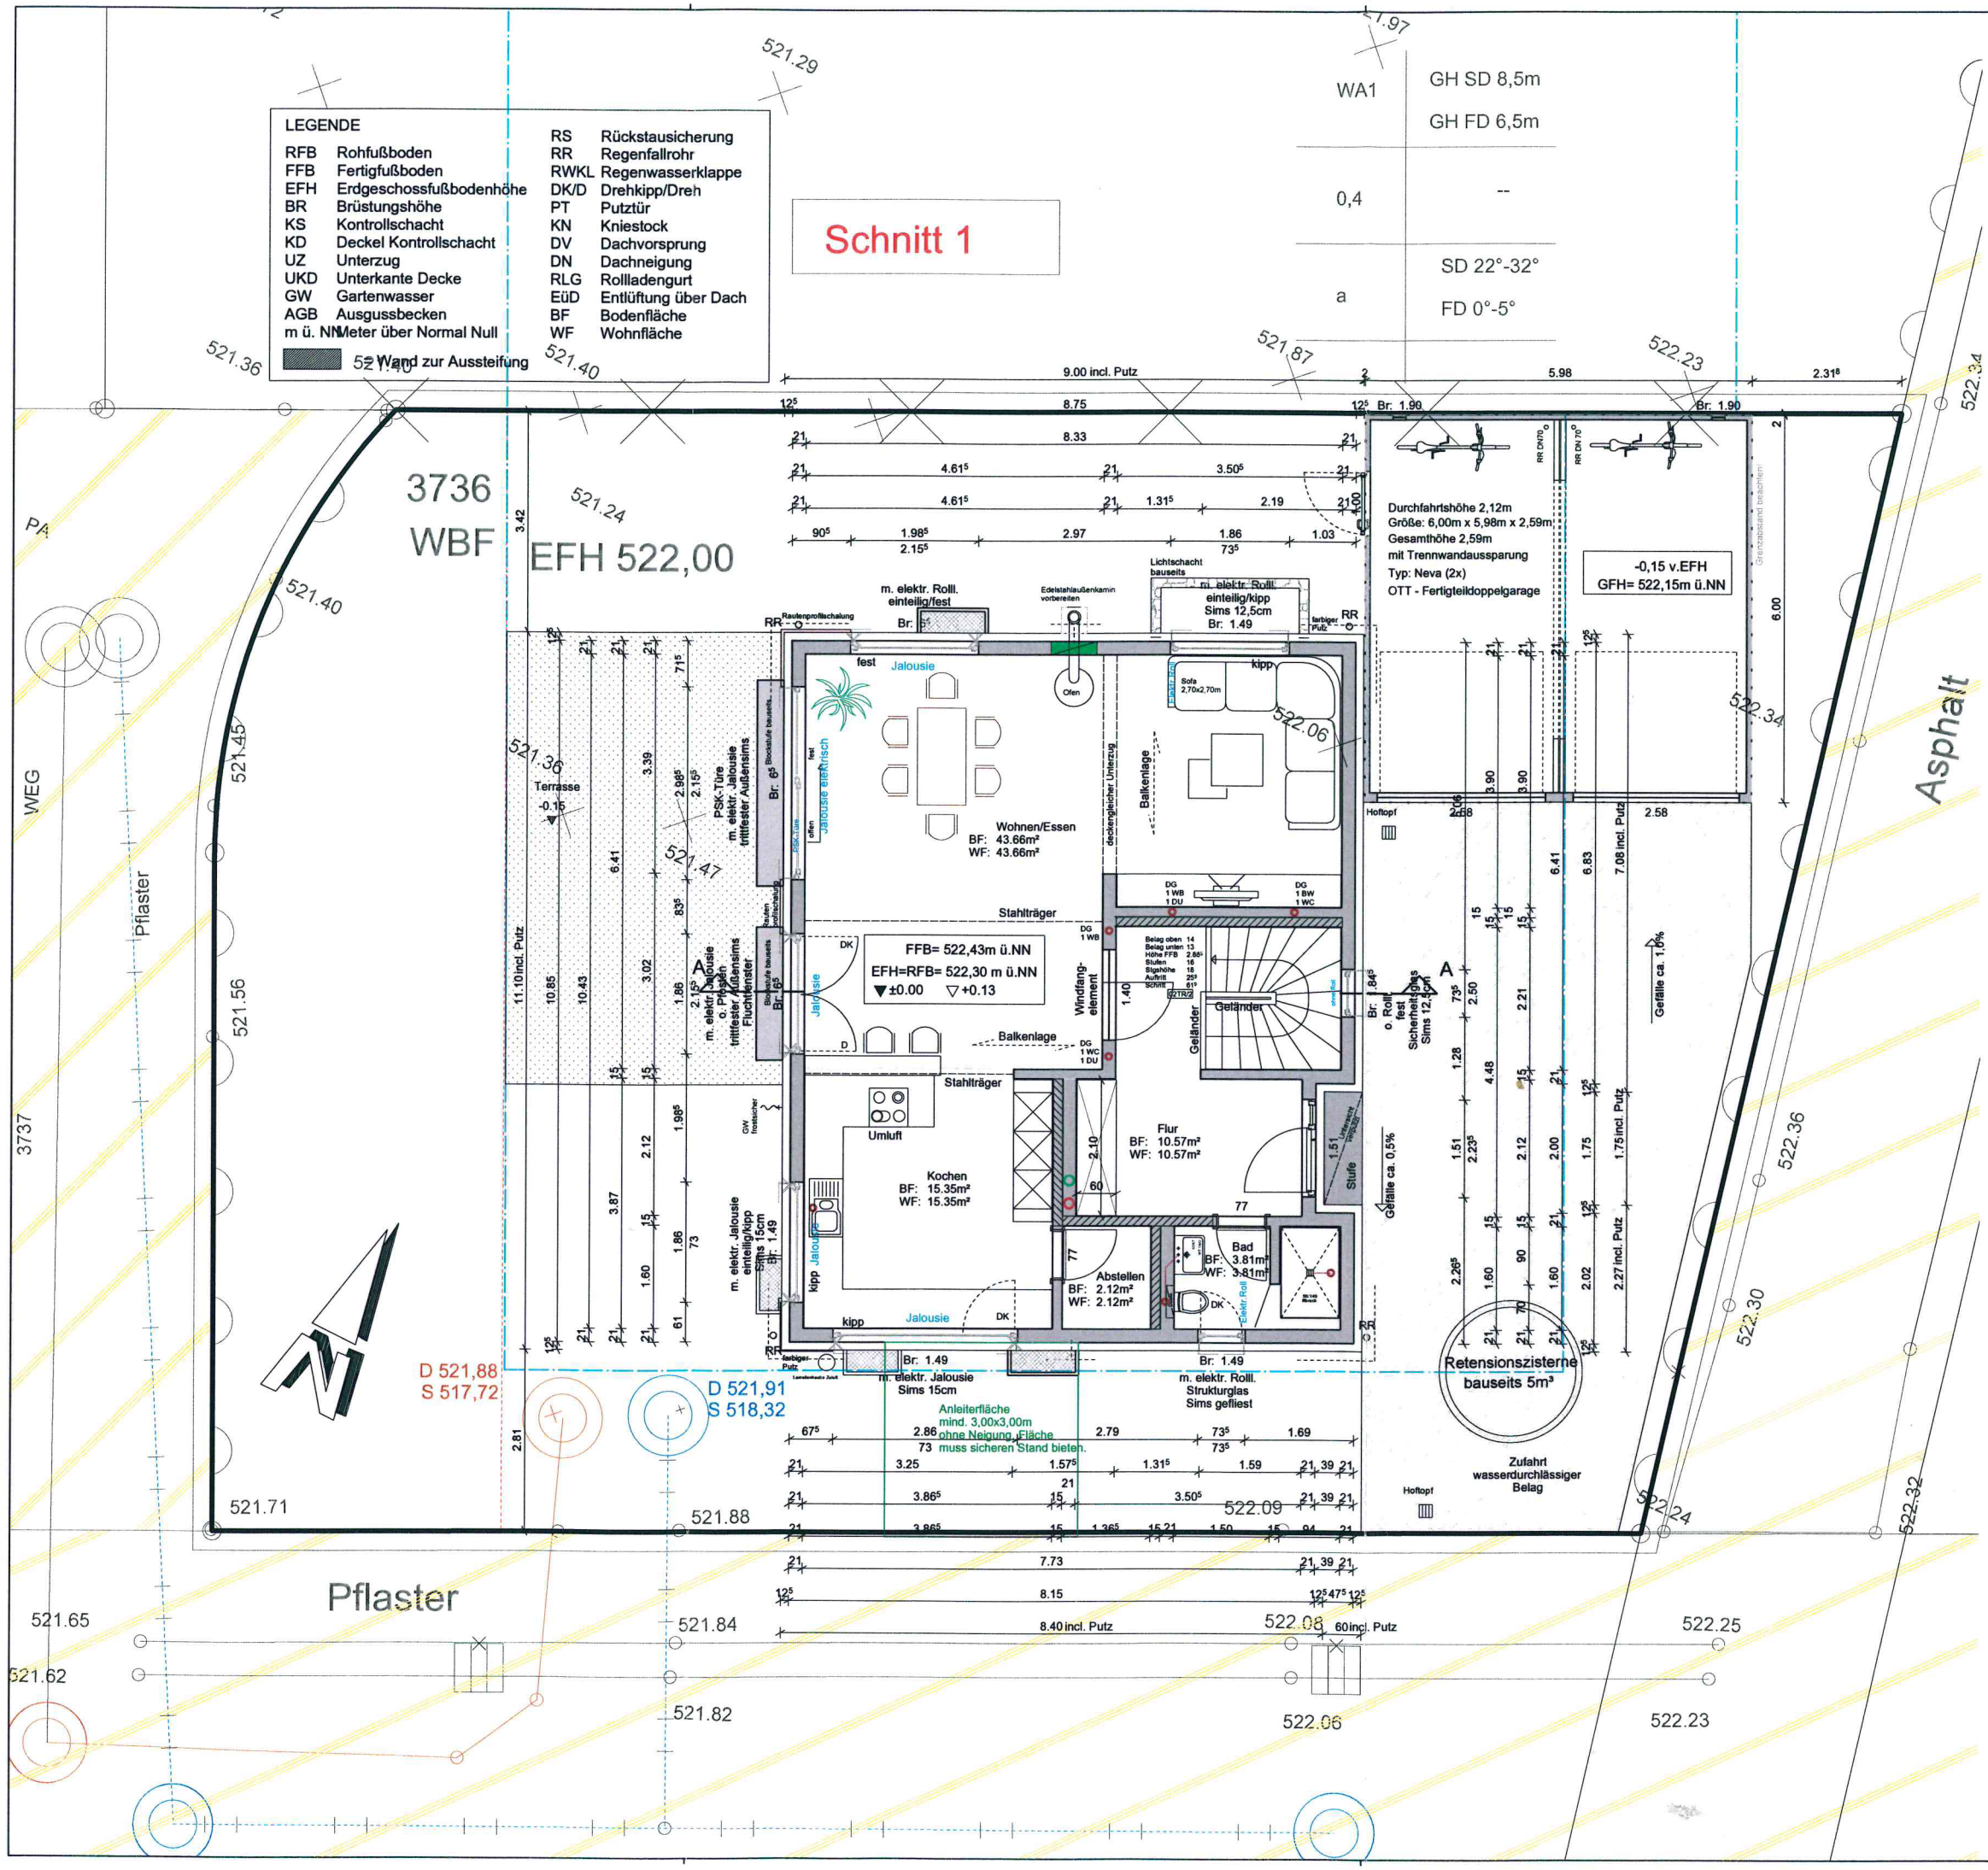

Erdgeschoss

M 1:100

L.Kübler

Anlage 3