Neubau eines
Einfamilienhauses mit
Doppelgarage

in
89155 Erbach
Wernauer Weg 55
Flst.Nr. 3736

[redacted]

HAUPTDACH	Satteldach
DACHNEIGUNG	22°
DACHDECKUNG	Betondachsteine, Farbe: granit
DACHVORSPRUNG	Traufe ca. 20cm, Ortgang ca. 20cm
ENTL. Ü. DACH	ø 90
KNIESTOCK	180cm
SPARREN SICHTBAR	nein

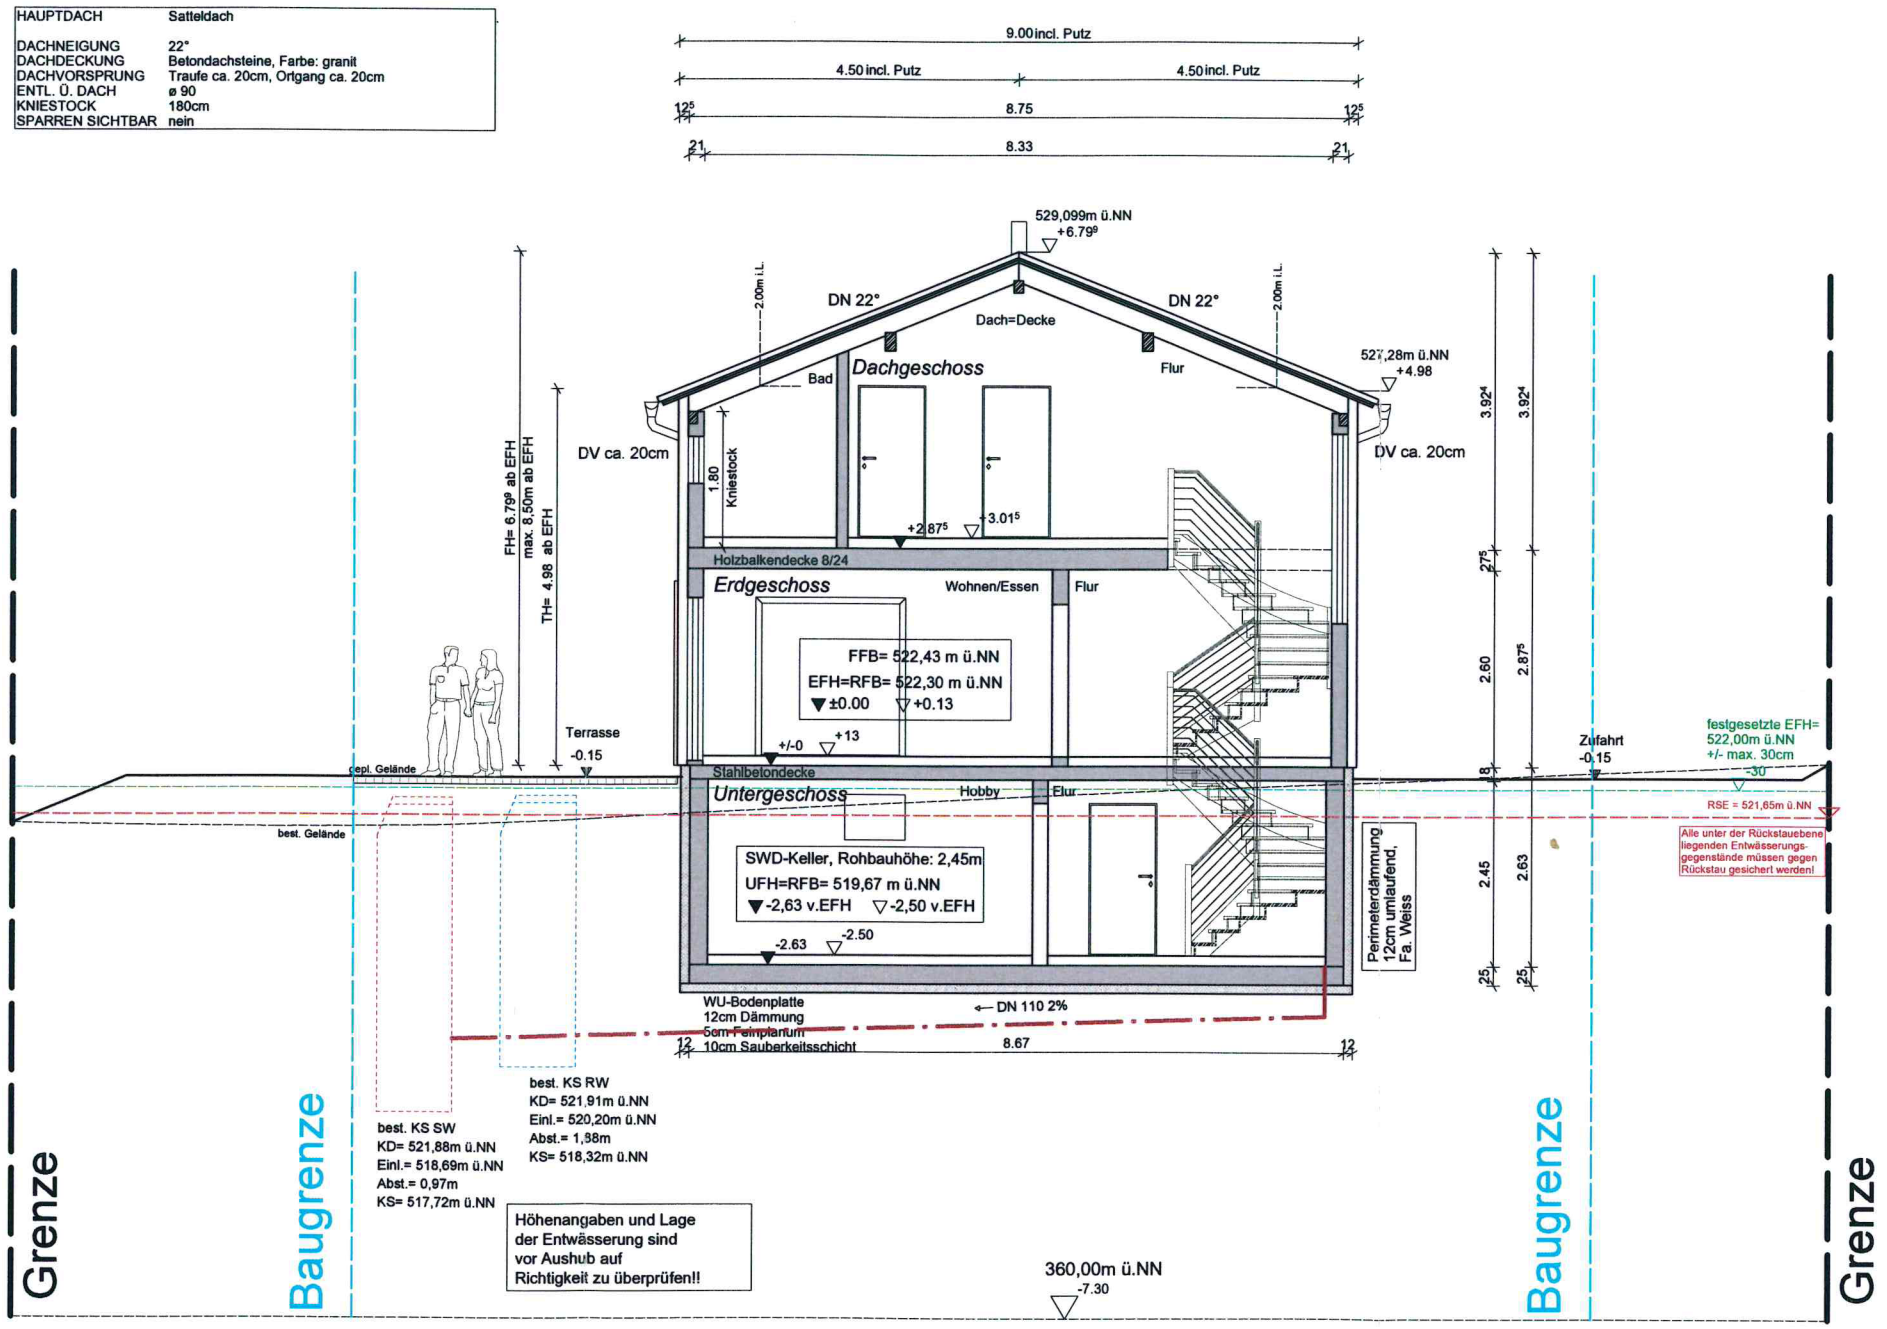

Schnitt A-A

M 1:100

L.Kübler

Anlage 5