
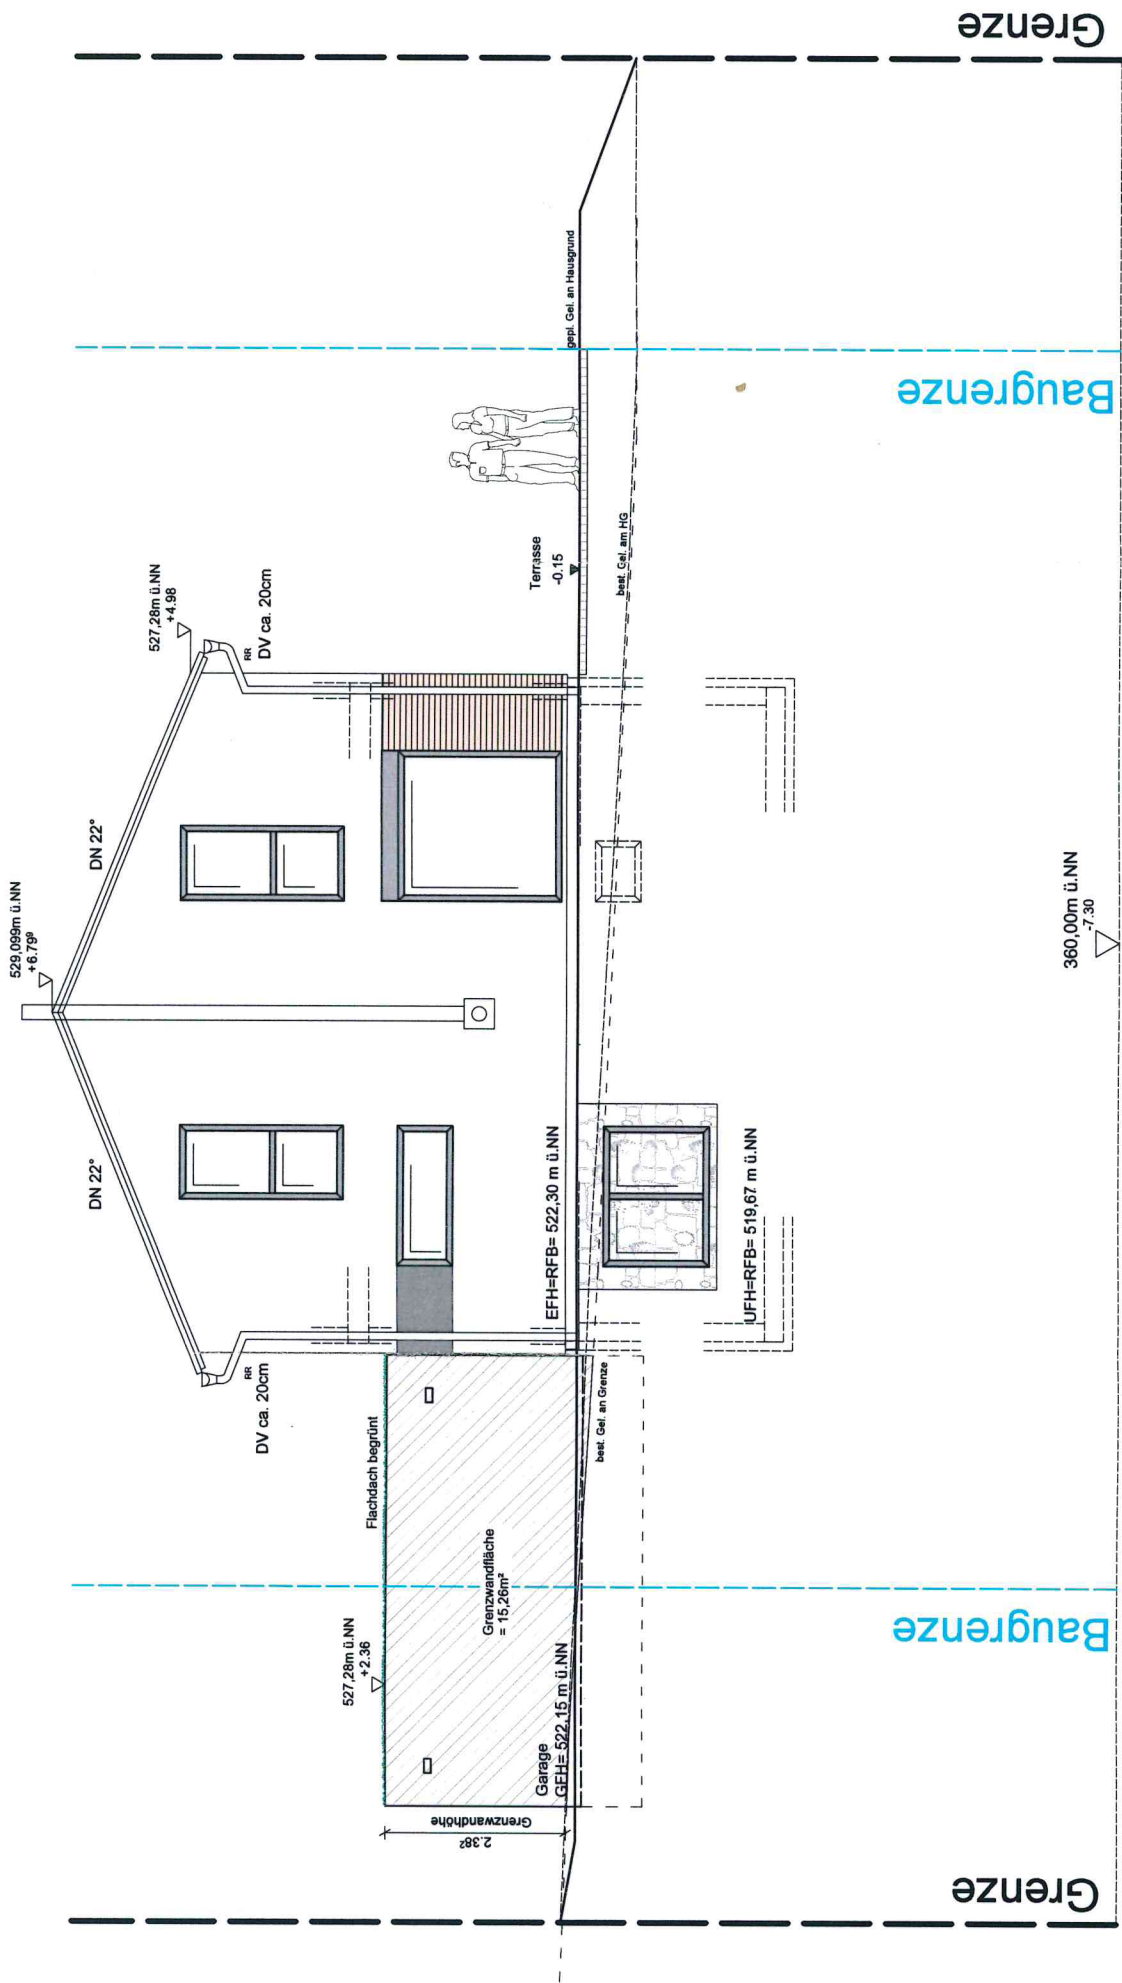


Neubau eines
Einfamilienhauses mit
Doppelgarage

in
89155 Erbach
Wernauer Weg 55
Flst.Nr. 3736

 

Anlage 7
Ansicht Nord-West

M 1:100 L.Kübler