



X:\2018_241_Krastev\3_Planung\CAD\2_Entwurf\Zeichnungen\018_241_Krastev 20180726.pln

Schubartstraße

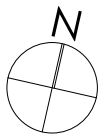

761/4

761/2

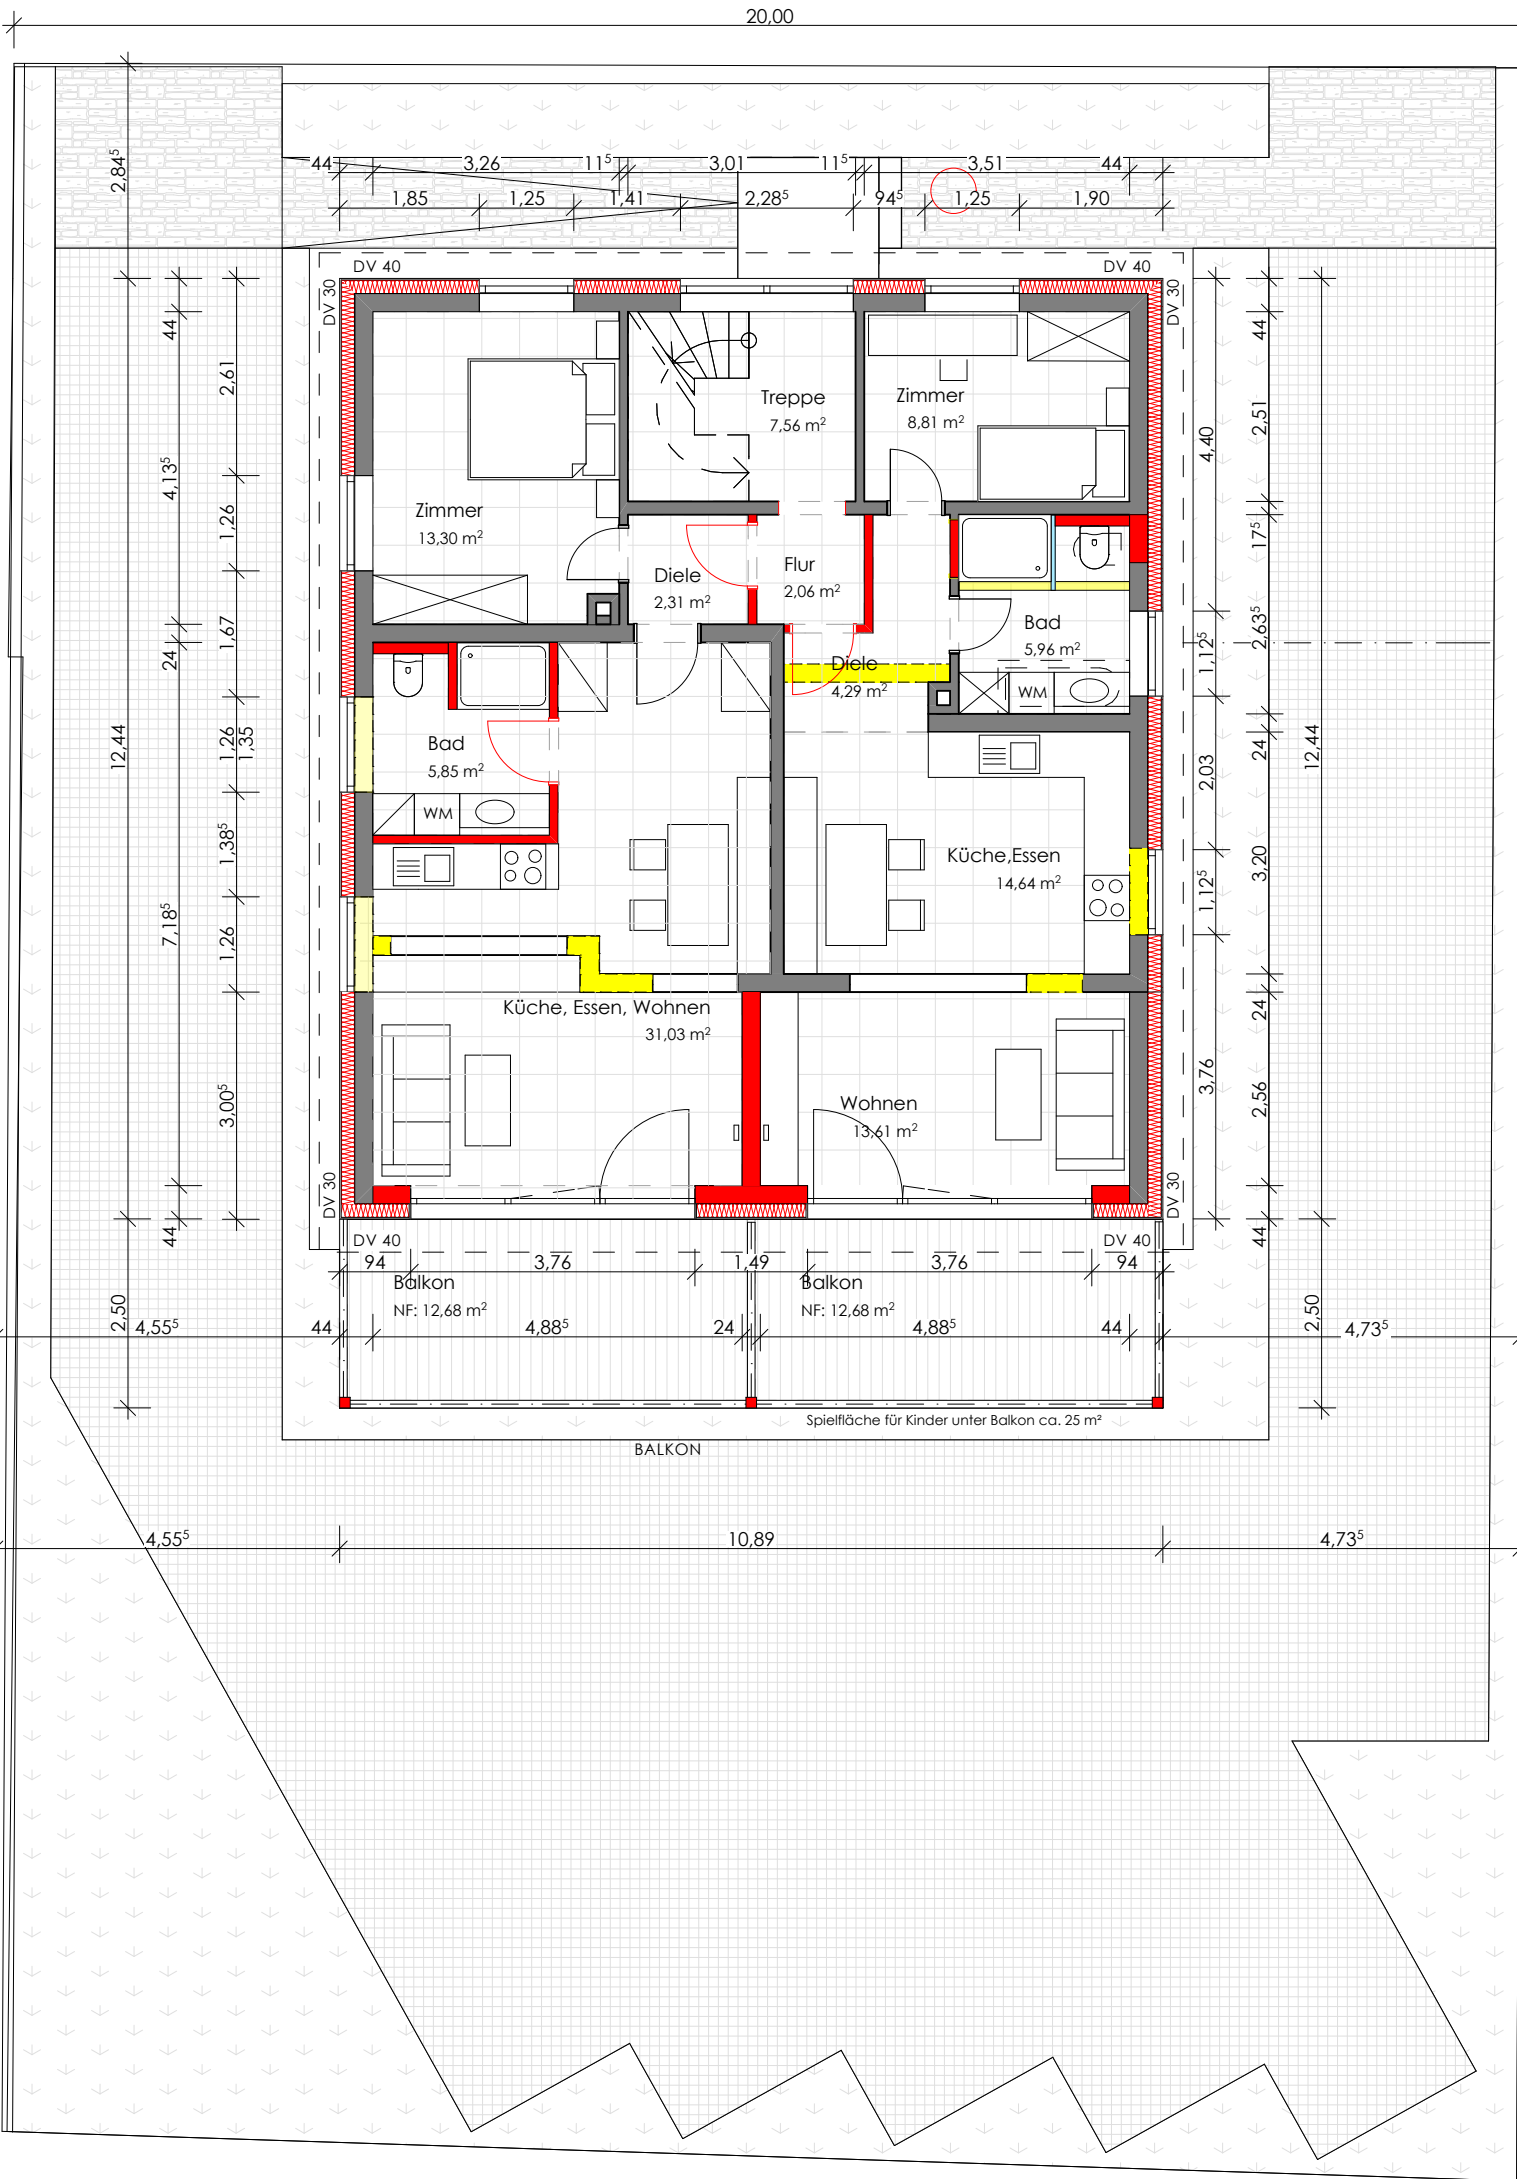

21.09.2018	a	Rampe am Eingang zur barrierefreien Erschliessung, Kontrollschacht, Spielfläche unter Balkon EG	cm
Datum	Index	Änderung	Name

Änderungen

018_241	OG
ProjektNr.	Planbezeichnung

BA 03a
PlanNr., Index

Bauantrag Umbau und Erweiterung

Landkreis	Alb-Donau-Kreis
Gemeinde	Erbach
Gemarkung	Erbach
Flurstück	761/3
Strasse	Schubartstrasse 10

Die Baugesuchspläne sind keine Ausführungspläne! Die Unterlagen dienen lediglich als Grundlage für die Erstellung der Werk-, Detail- und Statikpläne.

Die Brüstungs-, Öffnungs- und Ausparungsmaße beziehen sich auf OK Fertigfußboden.

Änderungen ohne unsere Zustimmung sind unzulässig.

Die Pläne bzw. deren Inhalt bleiben geistiges Eigentum des Planerstellers und dürfen nur absprachegemäß und im Sinne des Planerstellers verwendet werden; insbesondere dürfen die Planunterlagen ohne vorherige schriftliche Genehmigung des Planerstellers nicht vervielfältigt oder Dritten zugänglich gemacht werden.

Hinweis

Bauherr

Unterschrift

Unterschrift

OG

Planbezeichnung
EG FFB = 0,00 = 508,60 müNN
Fixpunkt

018_241
ProjektNr.

21.09.2018
Datum erstellt

M 1:100
Maßstab

BA 03a
PlanNr., Index

Planung