
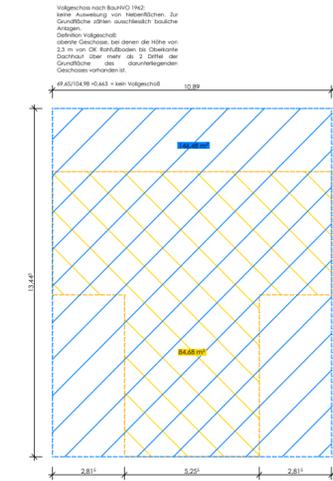


# Schubartstraße

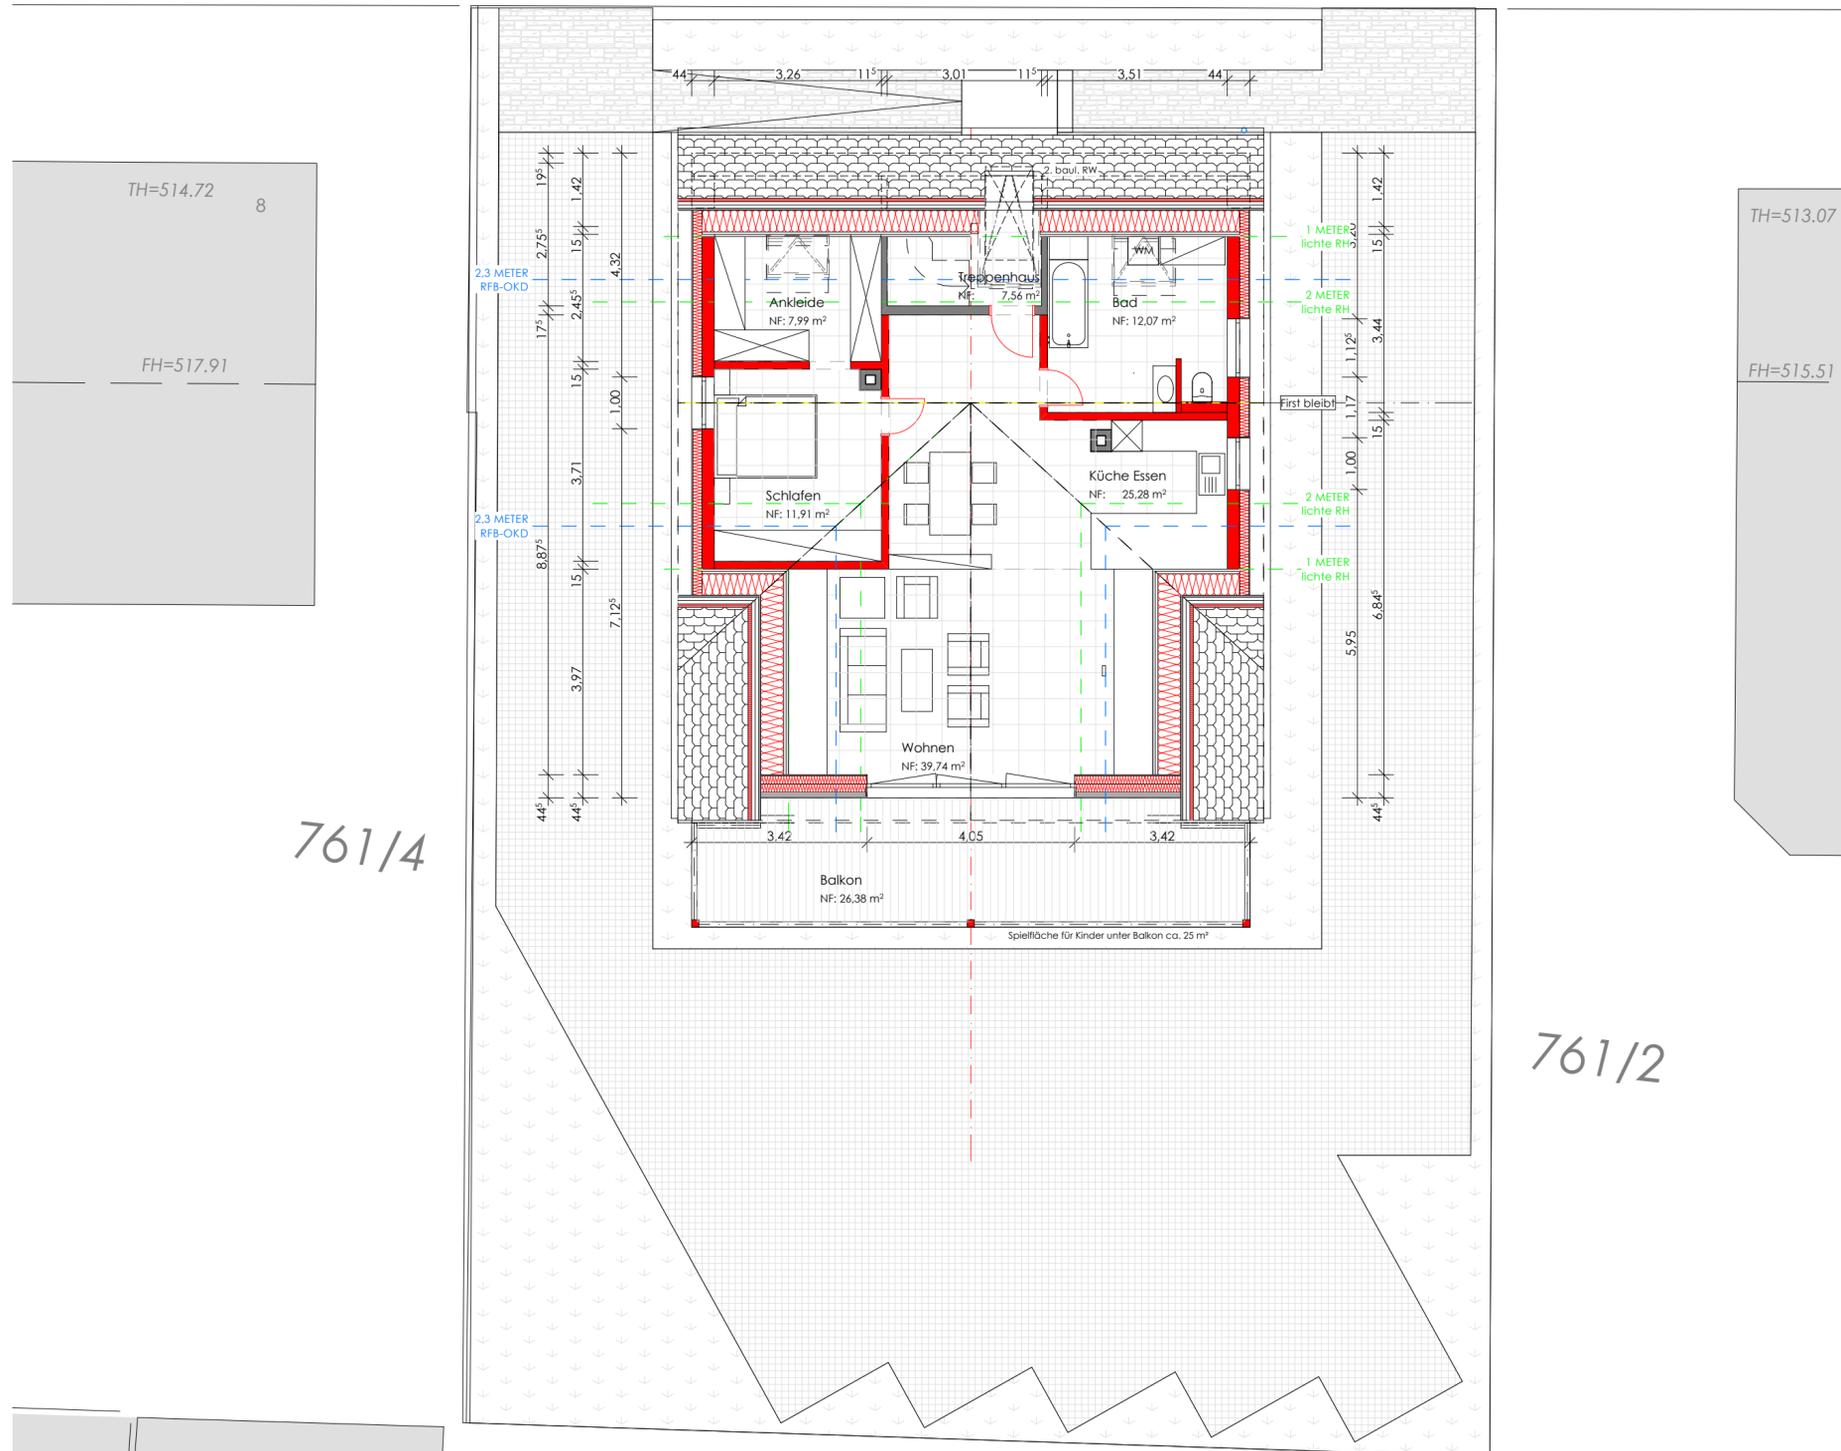

018\_241  
ProjektNr.

DG  
Planbezeichnung

BA 04  
PlanNr., Index

## Bauantrag Umbau und Erweiterung

Landkreis Alb-Donau-Kreis  
Gemeinde Erbach  
Gemarkung Erbach  
Flurstück 761/3  
Strasse Schubartstrasse 10

Die Baugesuchspläne sind keine Ausführungspläne! Die Unterlagen dienen lediglich als Grundlage für die Erstellung der Werk-, Detail- und Statikpläne.


Die Brüstungs-, Öffnungs- und Ausparungsmaße beziehen sich auf OK Fertigfußboden.

Änderungen ohne unsere Zustimmung sind unzulässig.

Die Pläne bzw. deren Inhalt bleiben geistiges Eigentum des Planerstellers und dürfen nur absprachegemäß und im Sinne des Planerstellers verwendet werden; insbesondere dürfen die Planunterlagen ohne vorherige schriftliche Genehmigung des Planerstellers nicht vervielfältigt oder Dritten zugänglich gemacht werden.

Hinweis

Bauherr

 


Ingenieure Nachhaltiges Bauen

Unterschrift

Unterschrift

DG

Planbezeichnung  
EG FFB = 0,00 = 508,60 müNN  
Fixpunkt

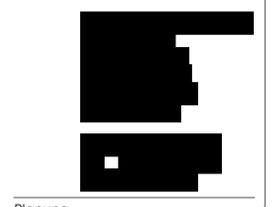

Planung

018\_241  
ProjektNr.

21.09.2018  
Datum erstellt

M 1:100,  
1:200  
Maßstab

BA 04  
PlanNr., Index