


S 1 Schnitt 1:100

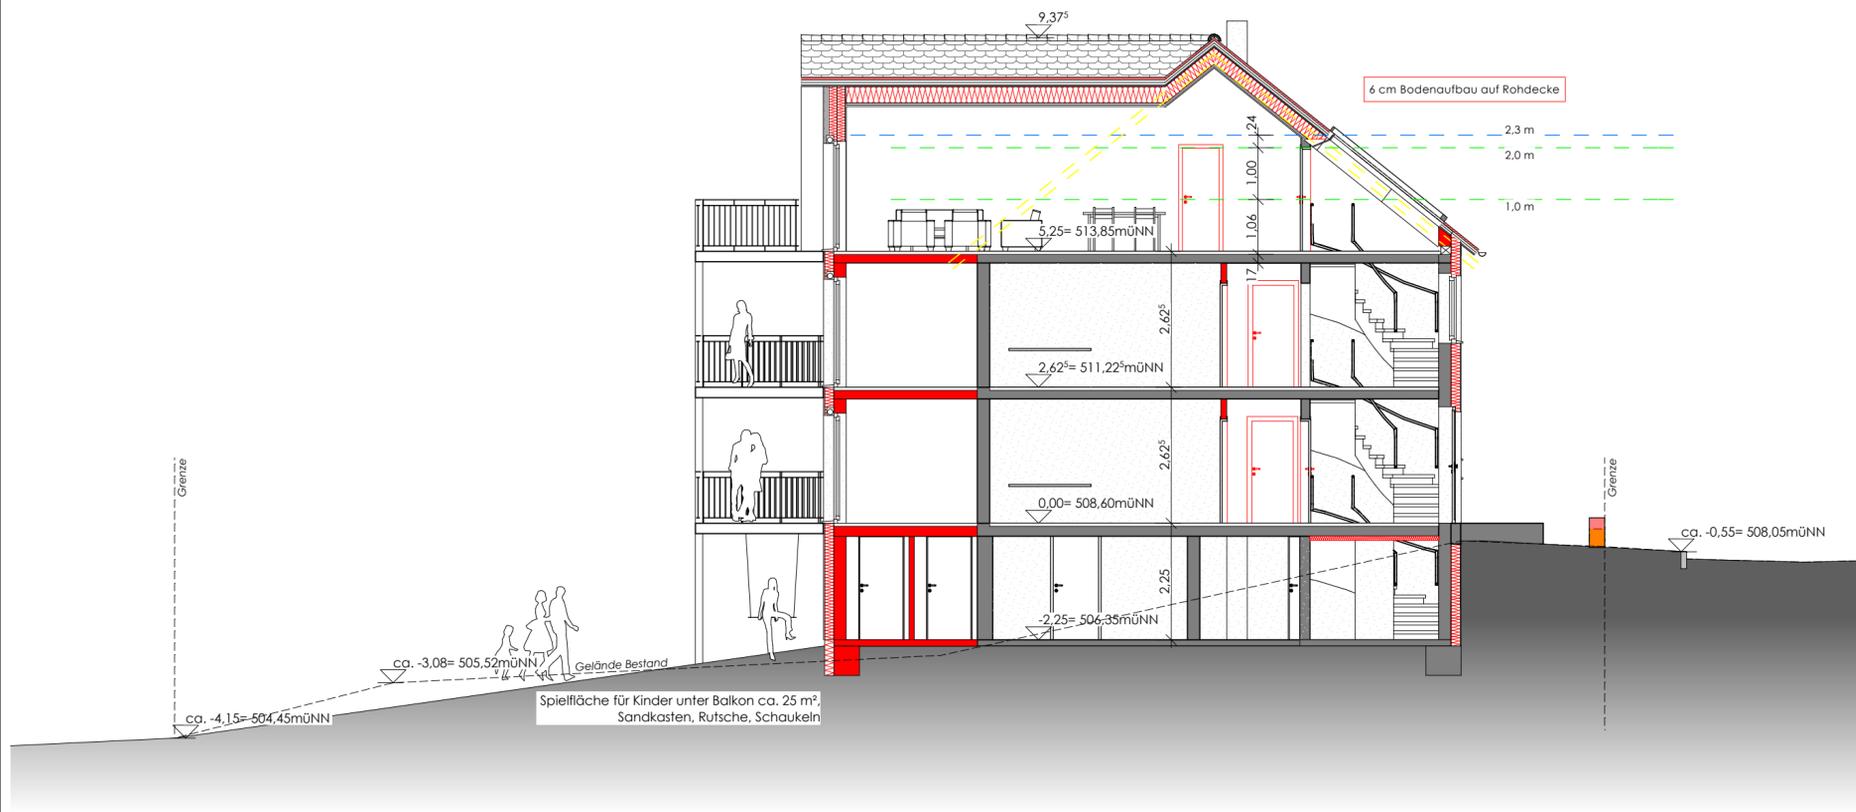

S 2 Schnitt 1:100

018_241 ProjektNr.
Schnitte Planbezeichnung

BA 05 PlanNr., Index

Bauantrag Umbau und Erweiterung

Die Baugesuchspläne sind keine Ausführungspläne! Die Unterlagen dienen lediglich als Grundlage für die Erstellung der Werk-, Detail- und Statikpläne.

Die Brüstungs-, Öffnungs- und Ausparungsmaße beziehen sich auf OK Fertigfußboden.

Änderungen ohne unsere Zustimmung sind unzulässig.

Die Pläne bzw. deren Inhalt bleiben geistiges Eigentum des Planerstellers und dürfen nur absprachegemäß und im Sinne des Planerstellers verwendet werden; insbesondere dürfen die Planunterlagen ohne vorherige schriftliche Genehmigung des Planerstellers nicht vervielfältigt oder Dritten zugänglich gemacht werden.

Hinweis

Landkreis Alb-Donau-Kreis
Gemeinde Erbach
Gemarkung Erbach
Flurstück 761/3
Strasse Schubartstrasse 10

Bauherr

Unterschrift

Unterschrift

Schnitte

Planbezeichnung
EG FFB = 0,00 = 508,60 müNN
Fixpunkt

018_241 ProjektNr.

21.09.2018 Datum erstellt

M 1:100 Maßstab

BA 05 PlanNr., Index

X:\2018_241_Krastev\3_Planung\CAD\2_Entwurf\Zeichnungen\018_241_Krastev_20180726.pln