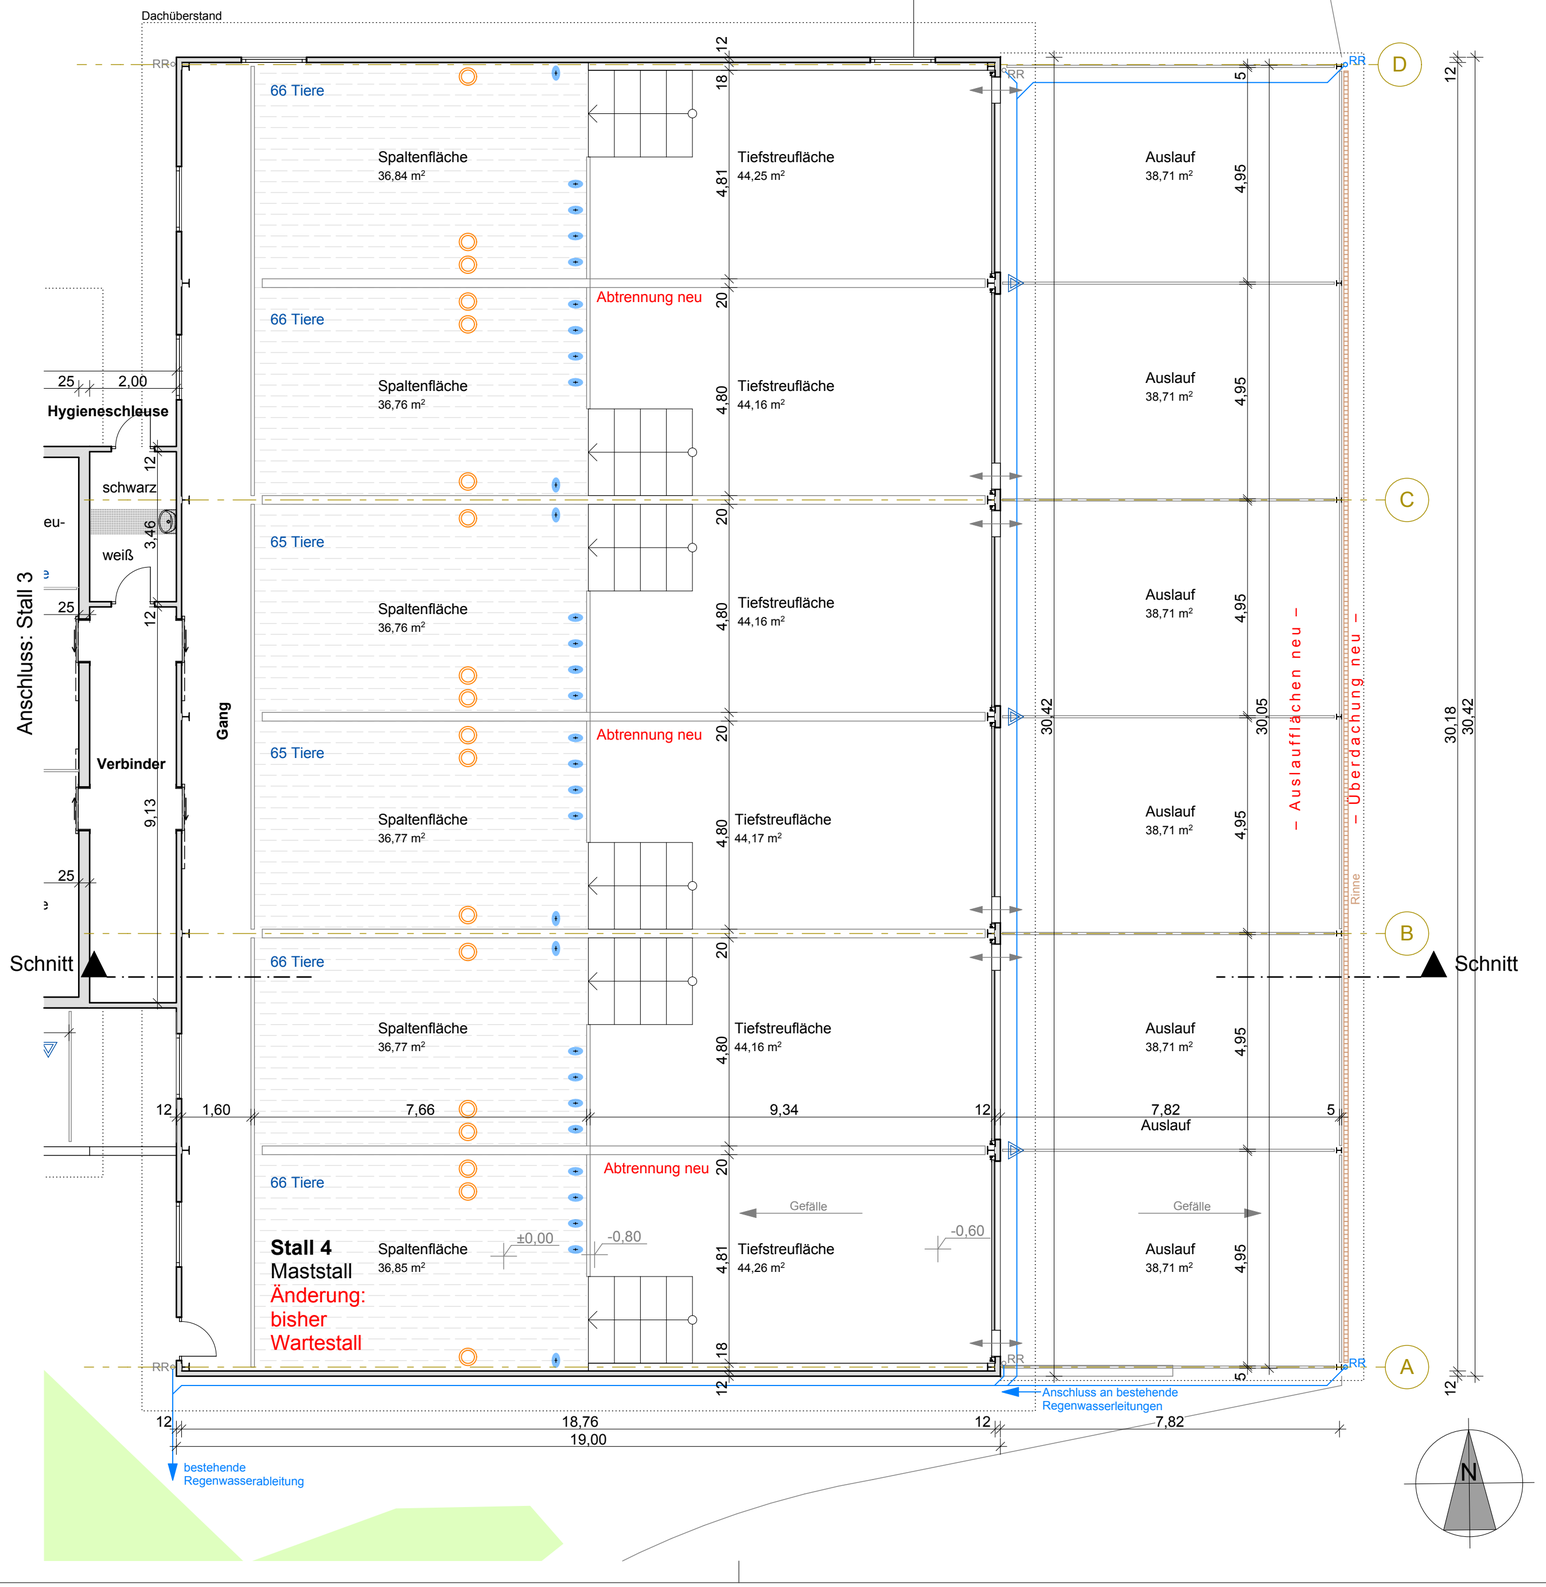


legende

- Bauteil Bestand
- Beton neu
- Holz neu
- Stahlprofil (Bestand oder neu)
- Boden-ablauf
- Breifutter-automat
- Dusche
- Tränke

Tierzahl = maximale Belegung

±0,00 Höhenbezug jeweils nur gebäudeintern

bauvorhaben

# Änderungen an Stallgebäuden

Steinenfeld 3, Erbach-Ringingen

bauherr

[redacted]

anerkannt
datum, unterschrift

planung

[redacted]

anerkannt
datum, unterschrift

Anlage 3

index

| nr. | datum | gez. | änderungen |
|---|---|---|---|

inhalt

Grundriss Stall 4

gezeichnet: mu
datum: 26.09.2018
größe: DIN A2
verzeichnis: L:\…\200\MUS VP

1:100 maßstab

2018.004 MUS projekt

Genehmigungsplanung planungsstand

302

[redacted]