
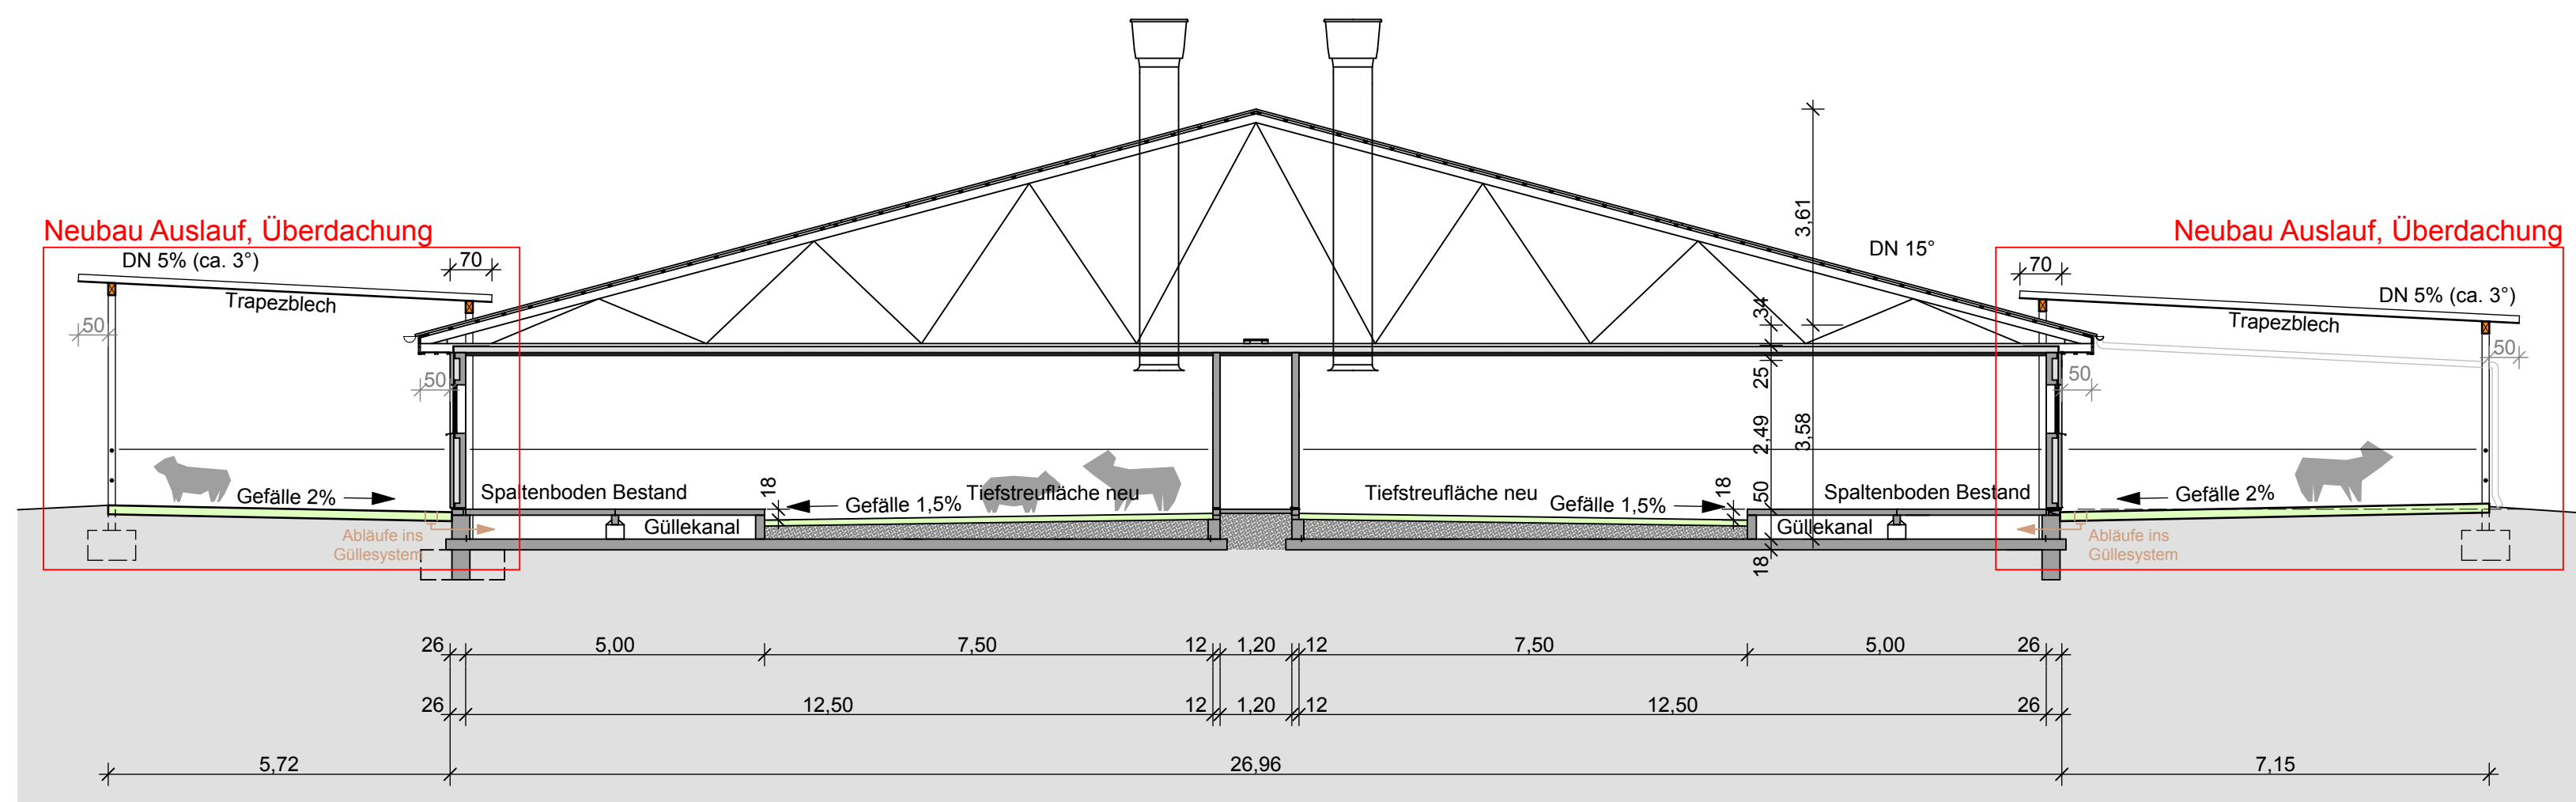


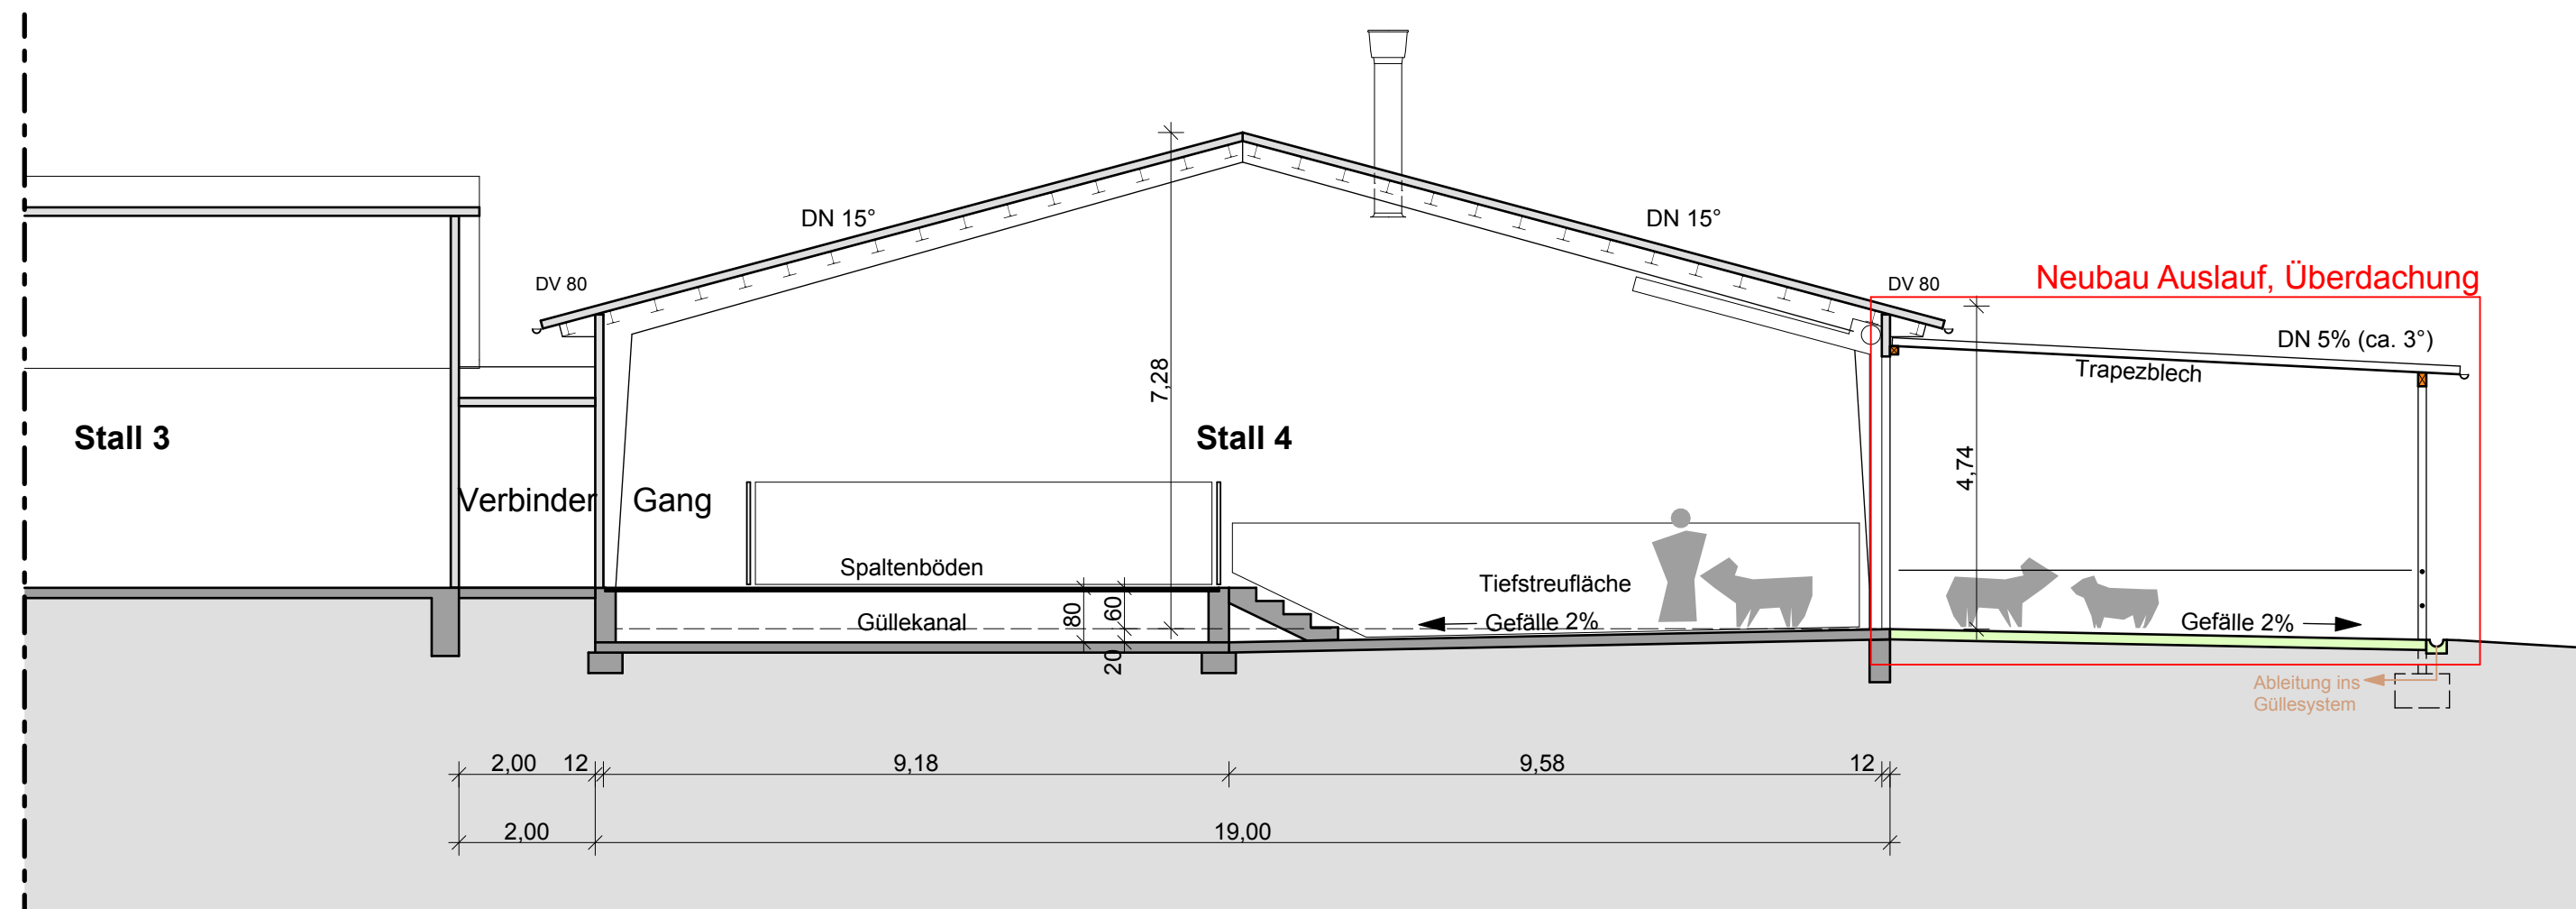

-  Bauteil Bestand
-  Beton neu
-  Holz neu
-  Stahlprofil
(Bestand oder neu)
-  Boden-
ablauf
-  Breifutter-
automat
-  Dusche
-  Tränke

Änderungen an Stallgebäuden

bavvorhaben

bauherr

anerkannt
datum, unterschrift

planung

Anlage 5

anerkannt
datum, unterschrift

[illegible]

Schnitt Stall 4,
Schnitt Stall 5

gezeichnet

mu

datum

datum
26.09.2018

20.09.2010
 11.2

größe
DIN A2

1:100

inhalt

verzeichnis
L:\...\200\MUS VP

L:\...\200\MUS VP

2018.004 MUS

projekt

Genehmigungsplanung
planungsstand

planungsstand

304 