



374
A

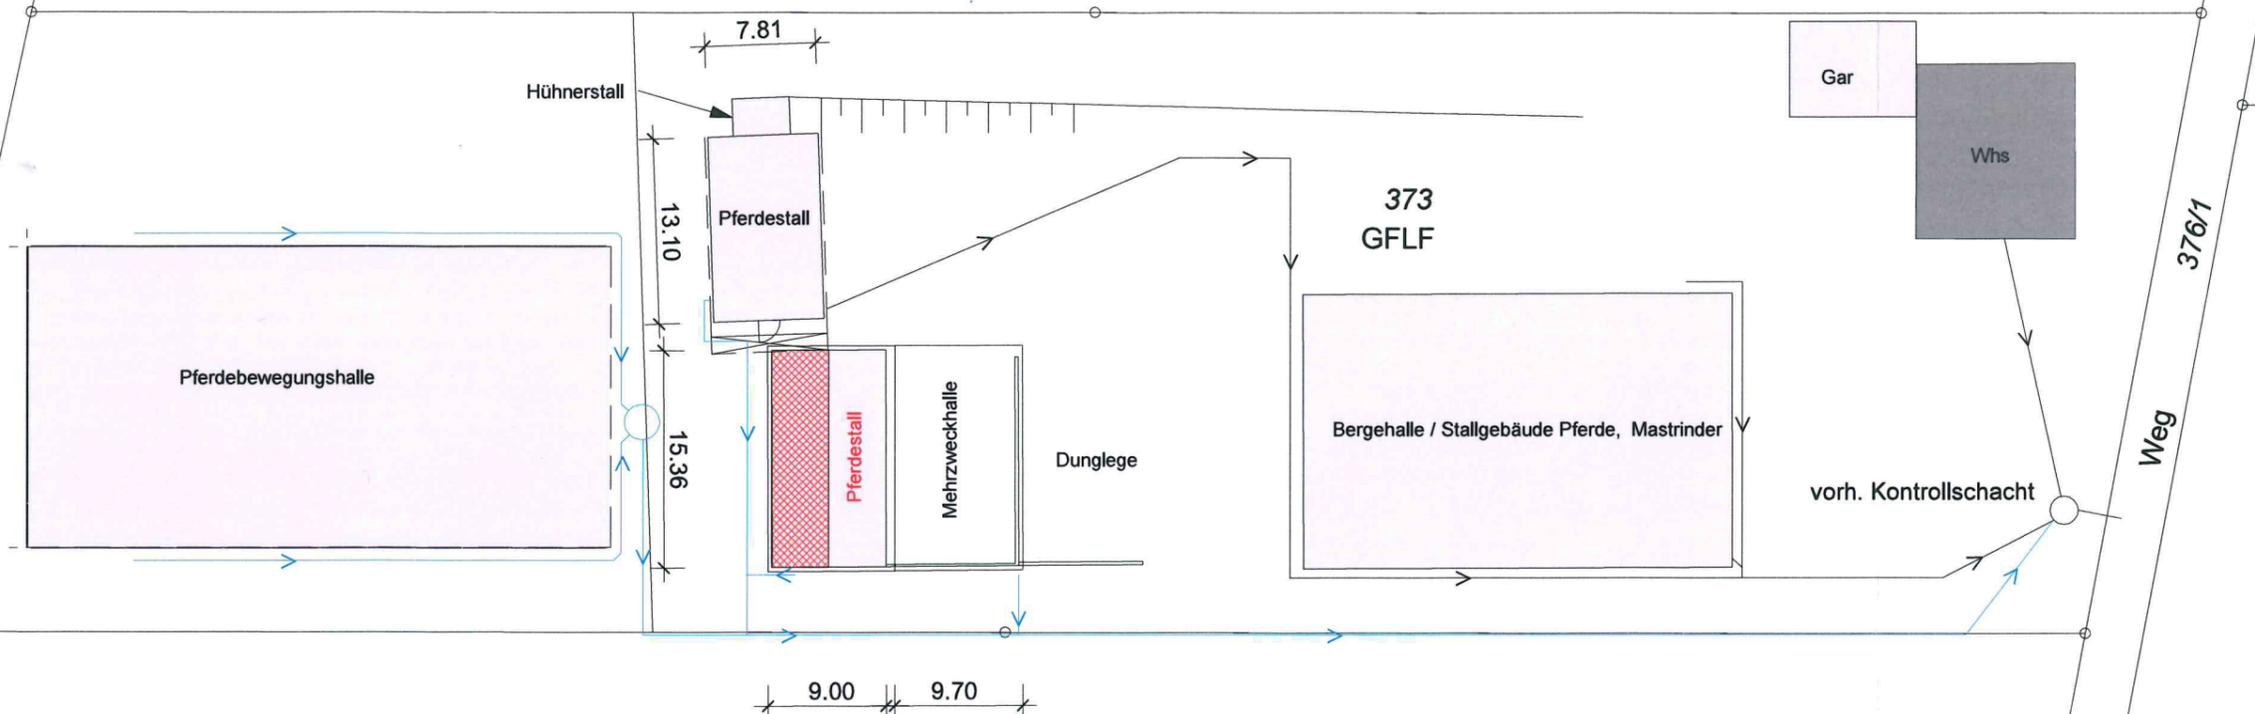

372
A

— vorh. Regenwasserkanäle
 — neue Regenwasserkanäle

Bauherr:

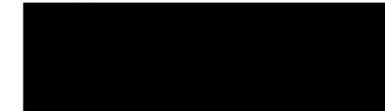

Projektadresse:


Egginger Straße 78, Flst. 373
89155 Erbach

Umnutzung des Schuppens in einen Pferdestall

Genehmigungsplanung
Übersichtslageplan mit Entwässerung

1 : 500

Plan 4

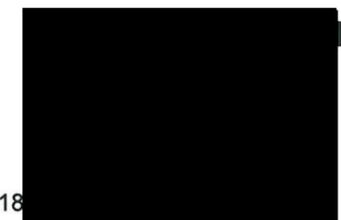

16605

06.12.2018