



Grundriss Pferdestall

M 1 : 100

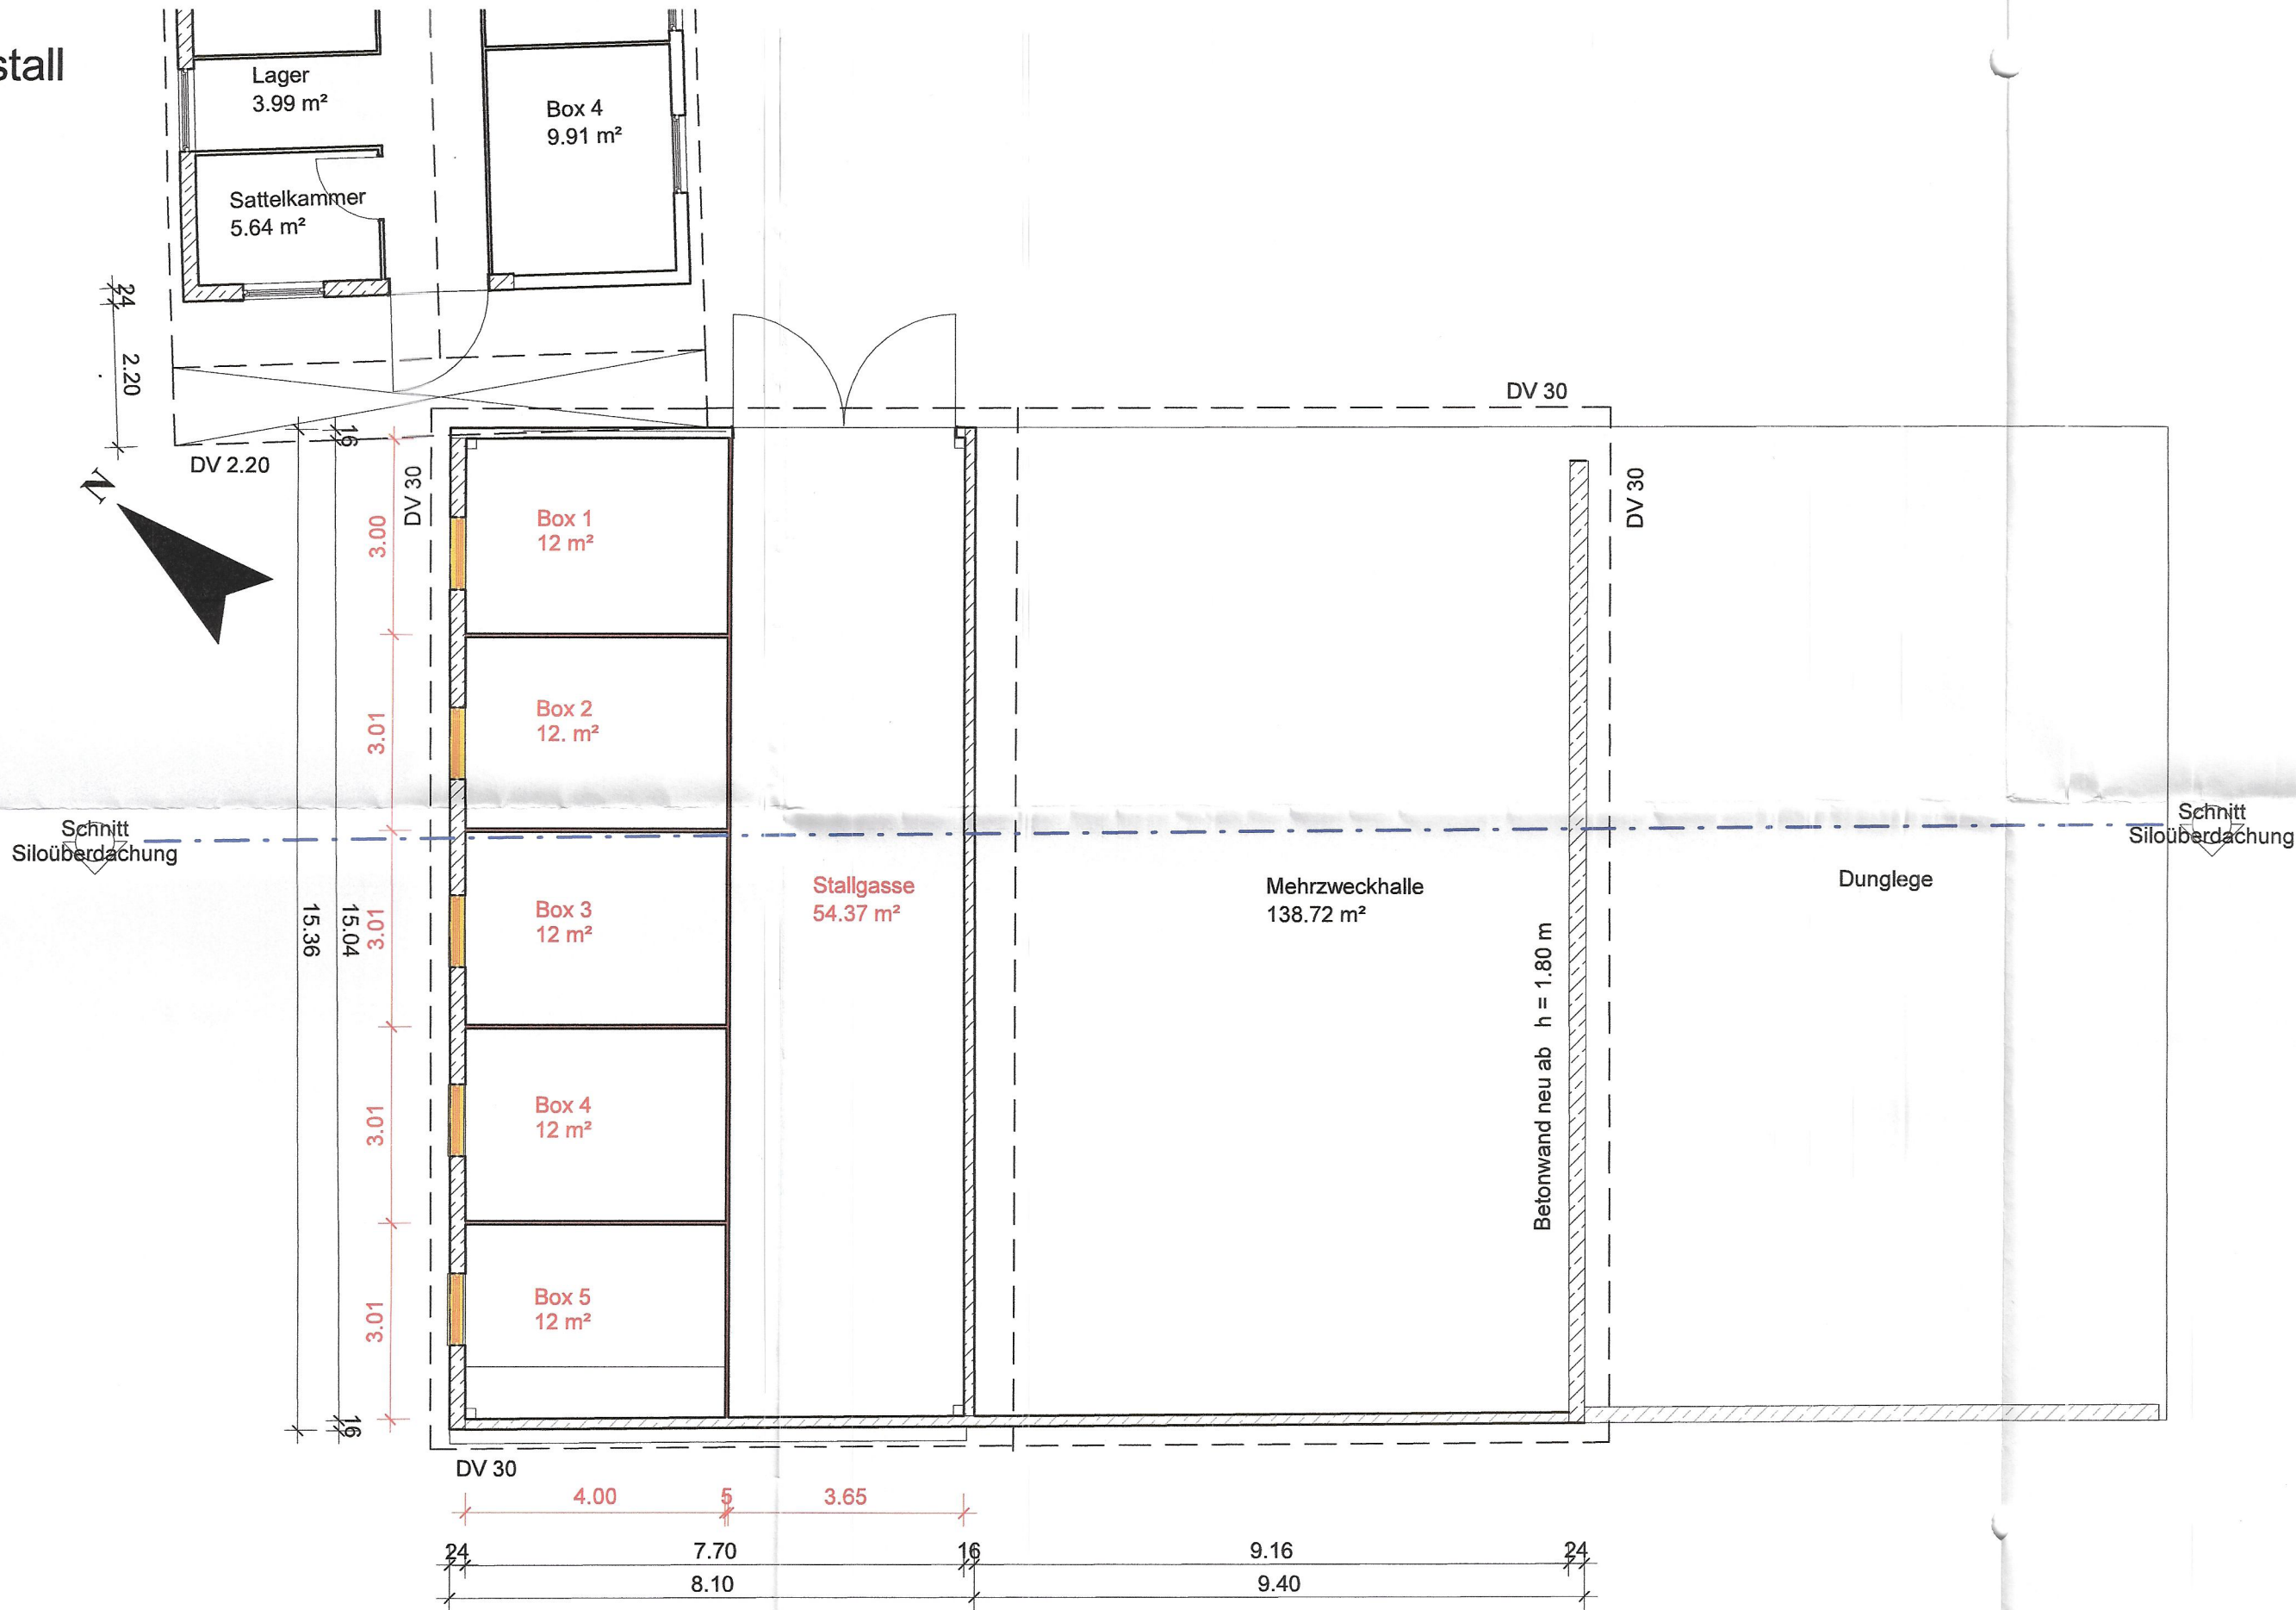


Ansicht Nord West

M 1 : 100

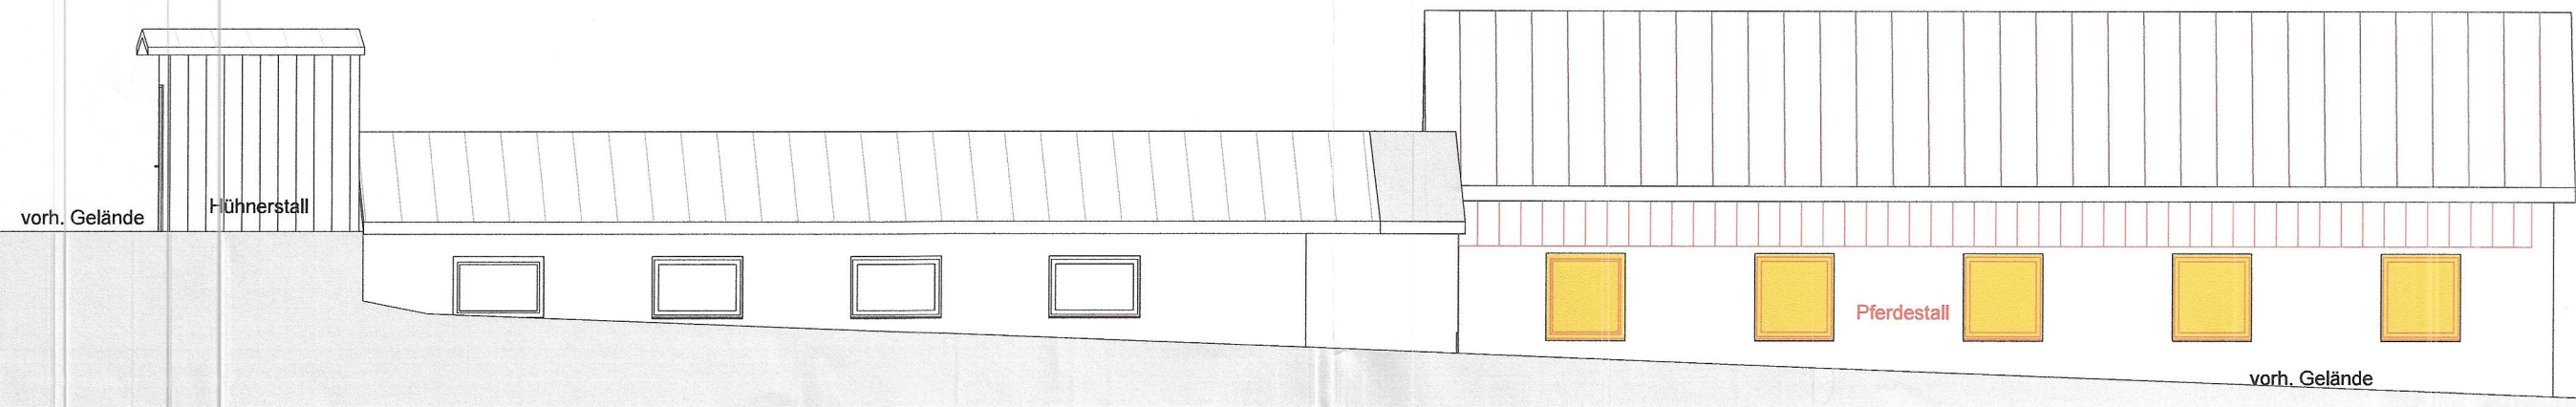

Schnitt Siloüberdachung

M 1 : 100

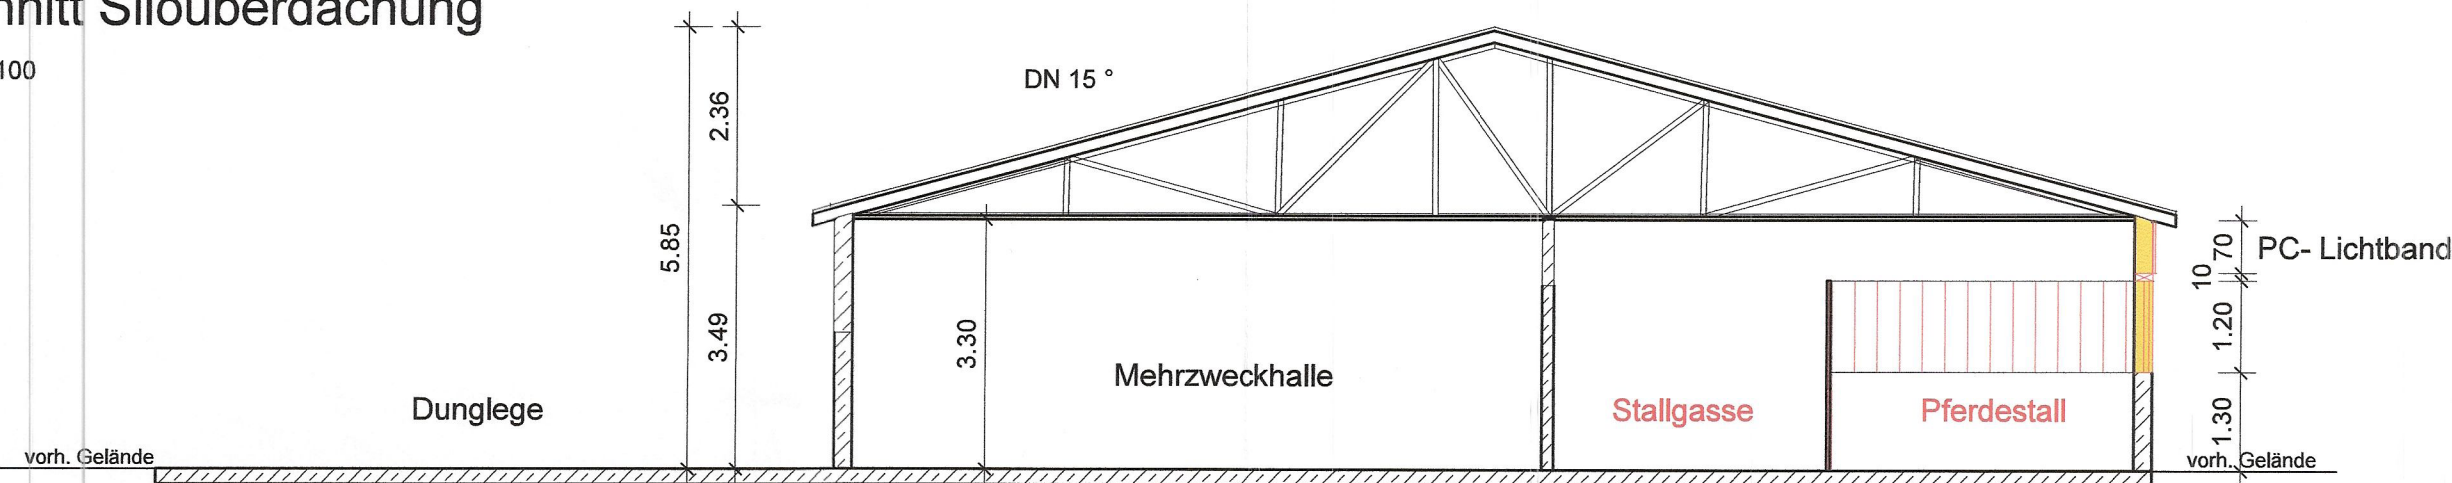

Bauherr :

Projektadresse :

Egginger Straße 78, Flst. 373
89155 Erbach

Umnutzung des Schuppens in
einen Pferdestall

Grundrisse , Schnitt und Ansicht

M 1 : 100

Plan 1

Projektnummer :

16605

gefertigt :