

Alb-Donau-Kreis


Gemeinde : Stadt Erbach

Gemarkung : Erbach

Flur :

Lageplan

- zeichnerischer Teil -
zum Bauantrag (§ 4 LBOVVO)

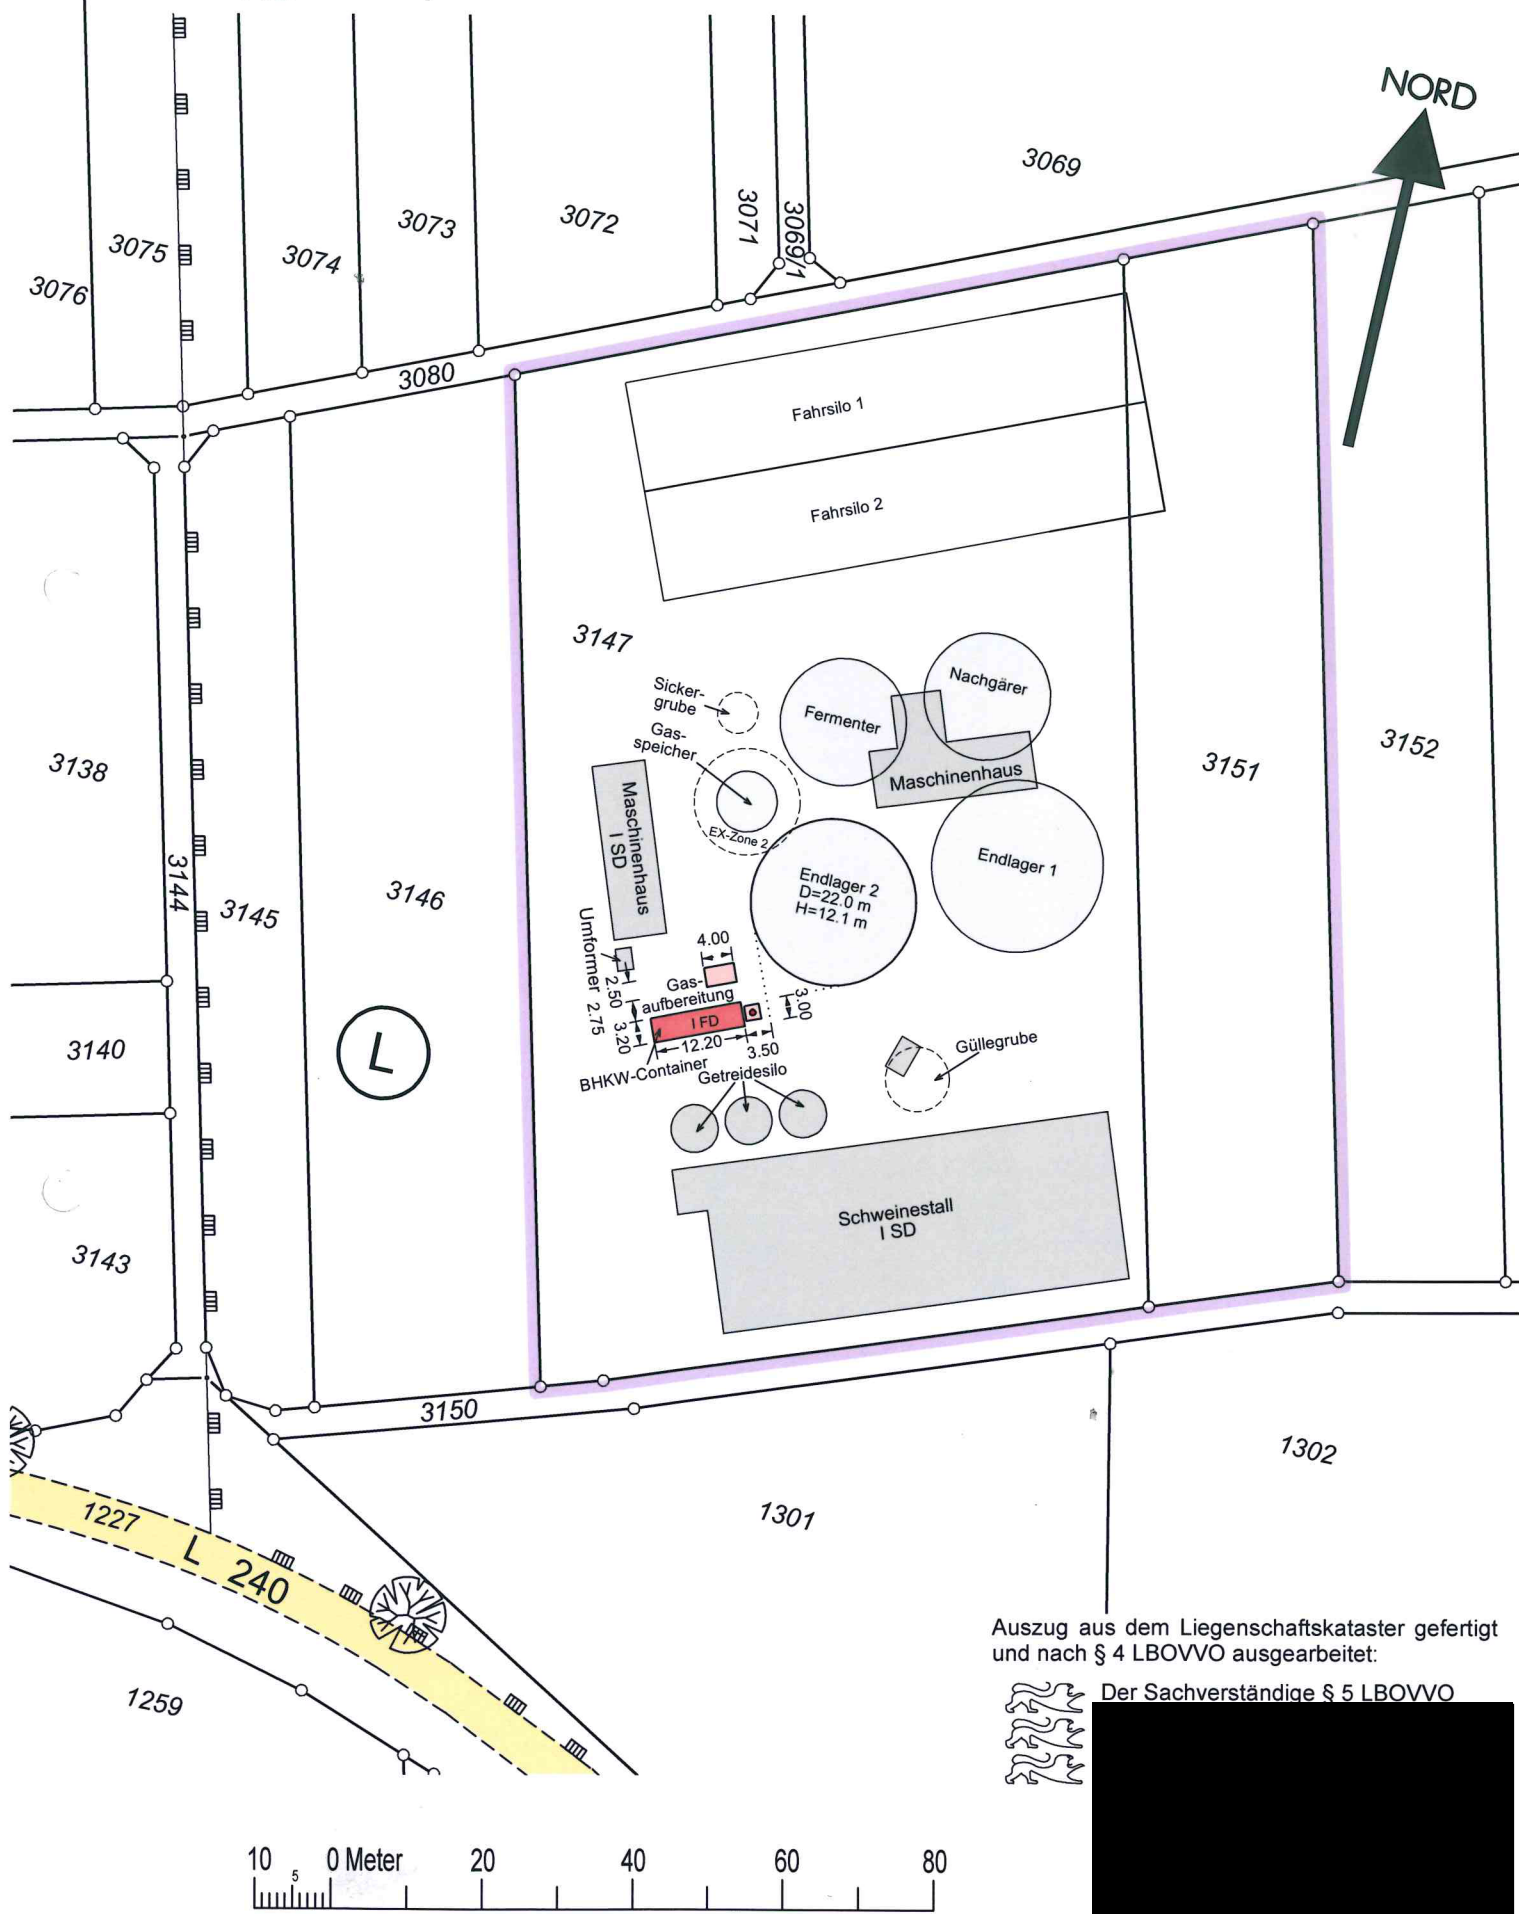

Auszug aus dem Liegenschaftskataster gefertigt
und nach § 4 LBOVVO ausgearbeitet:



Der Sachverständige § 5 LBOVVO