
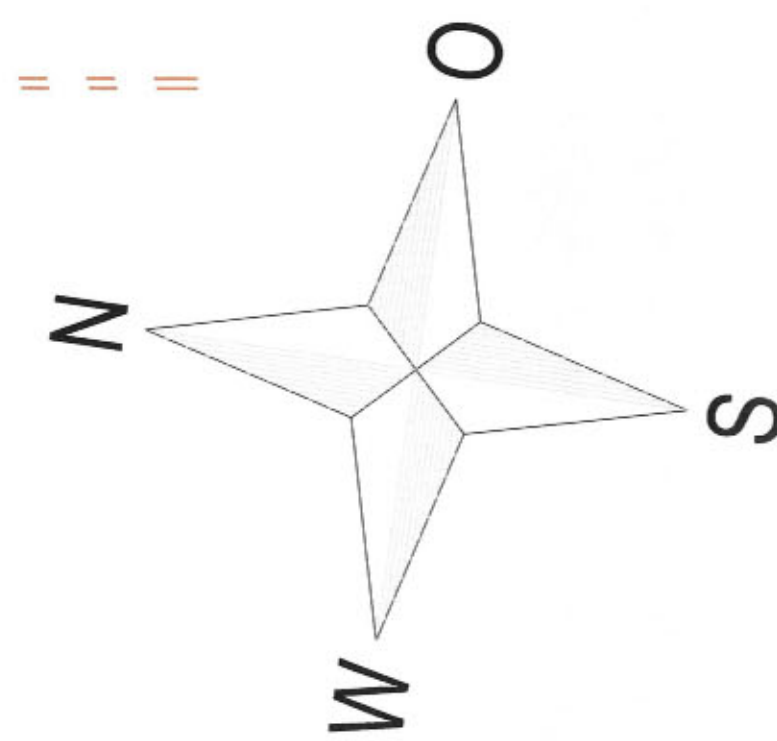


Feldweg
befestigt


Retentionsmulde-1
12m x 36,5m x 0,5m = 219m³

Retentionsmulde-2
22,1m x 6,3m x 0,5m = 70m³


Ansicht Süd

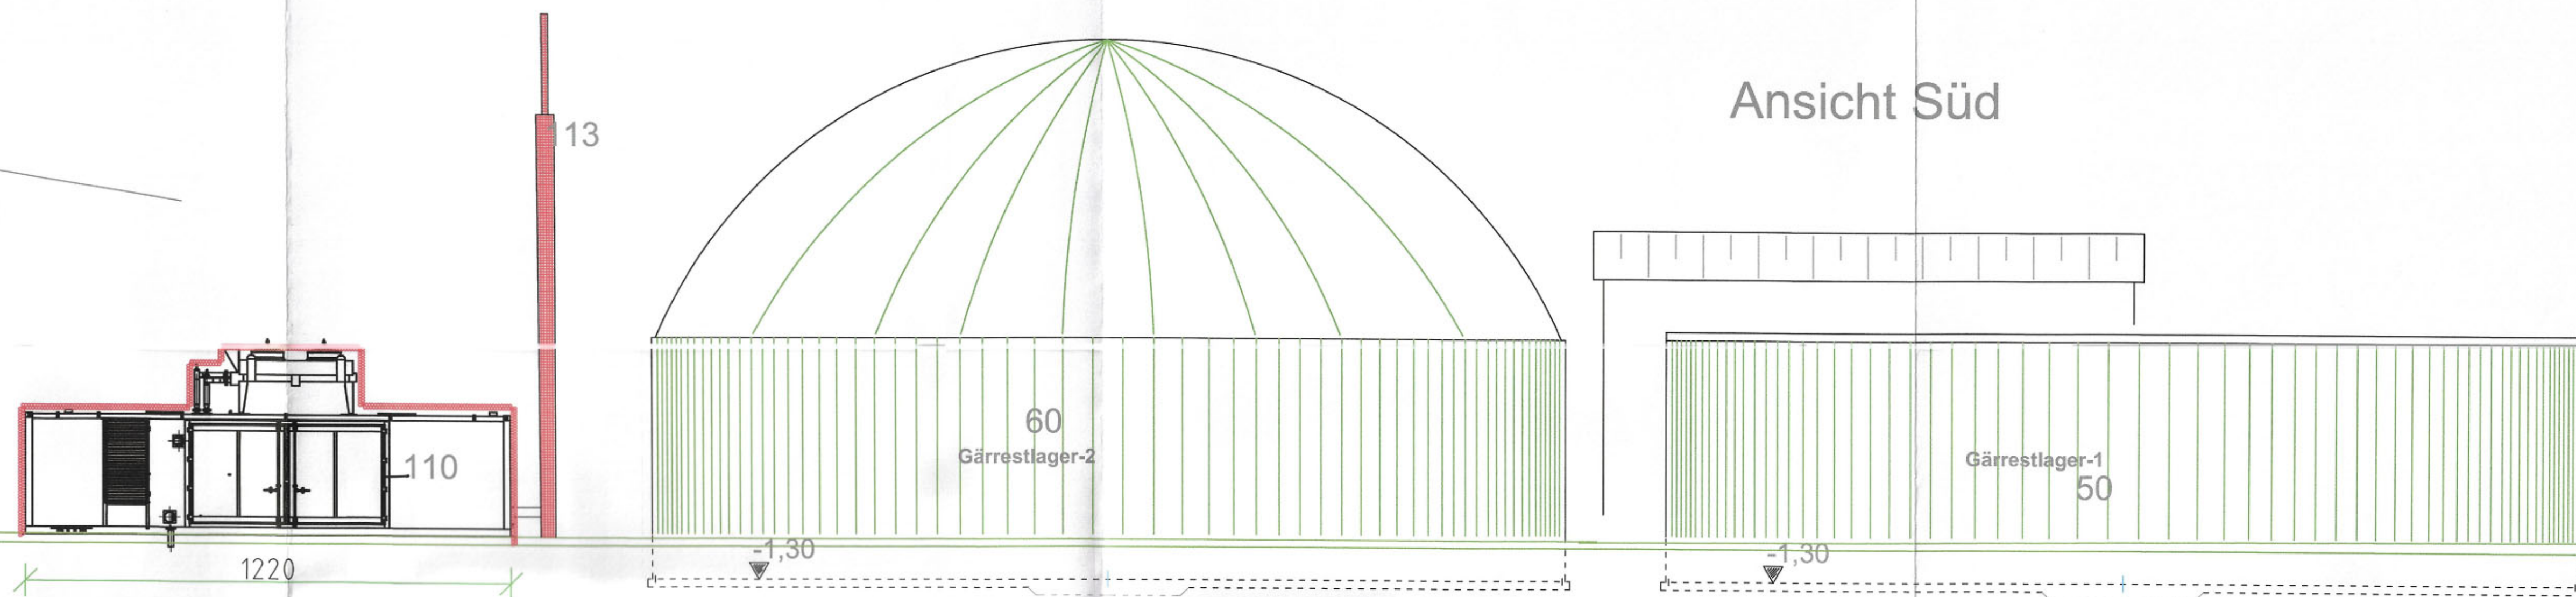

Ansicht West

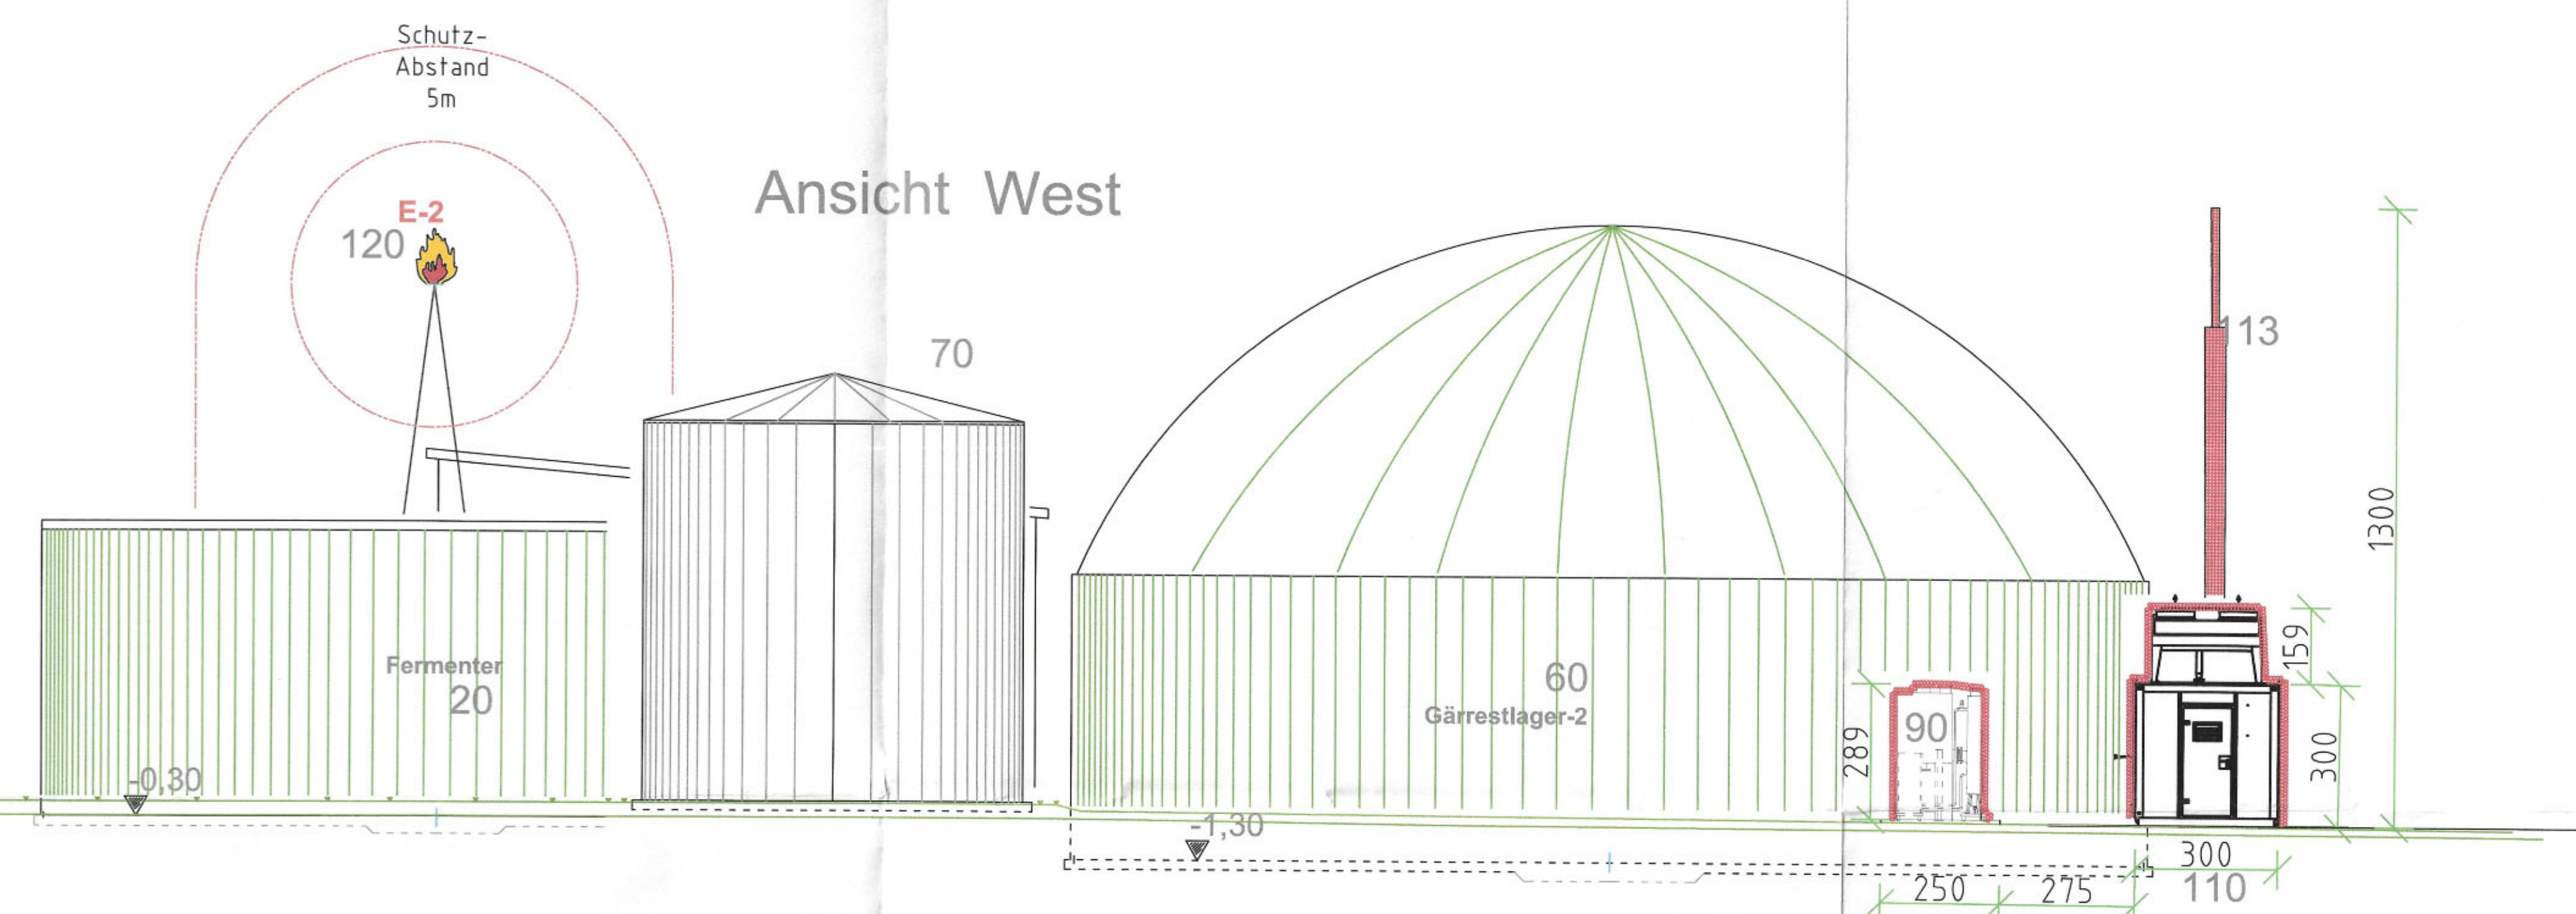

- 05 Sickerwassergrube
- 20 Fermenter
- 30 Pumpenraum
- 40 Nachgärer
- 50 Gärrestlager 1
- 60 Gärrestlager 2
- 70 Gasspeicher
- 80 Kondensatschacht
- 85 Gaskühlstrecke
- 90 Gasaufbereitung
- 100 BHKW Gebäude
- 110 Container
- 113 Abgasrohr
- 120 Gasfackel

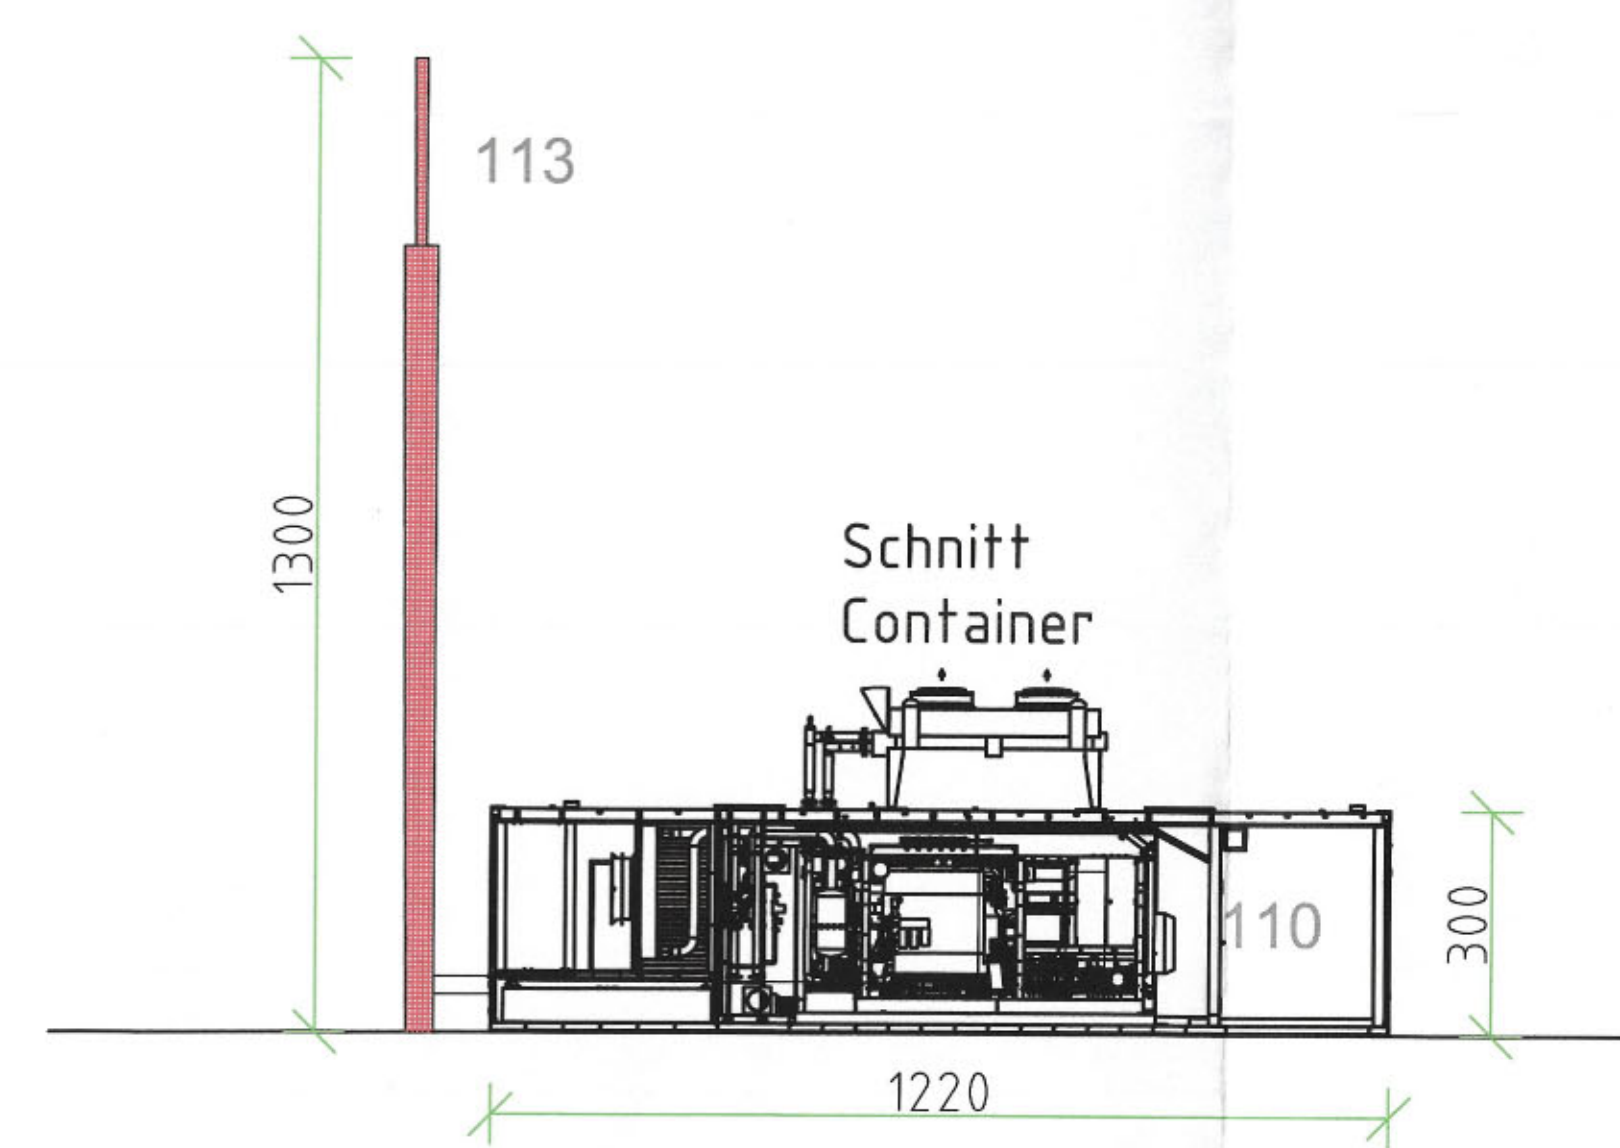

Plangröße	Bauvorhaben/ Ort
A 0	Aufstellen eines neuen Containers mit einem BHKW 550 kW elektr. Leistung und der dazugehörigen Gasaufbereitung.
Maßstab	Biogasanlage
1:100	
Datum	
04.03.2019	Grundriß u. Ansichten