


Kreis: Alb-Donau-Kreis
 Gemeinde: Stadt Erbach
 Gemarkung: Erbach
 Flur:

Lageplan

M = 1:500

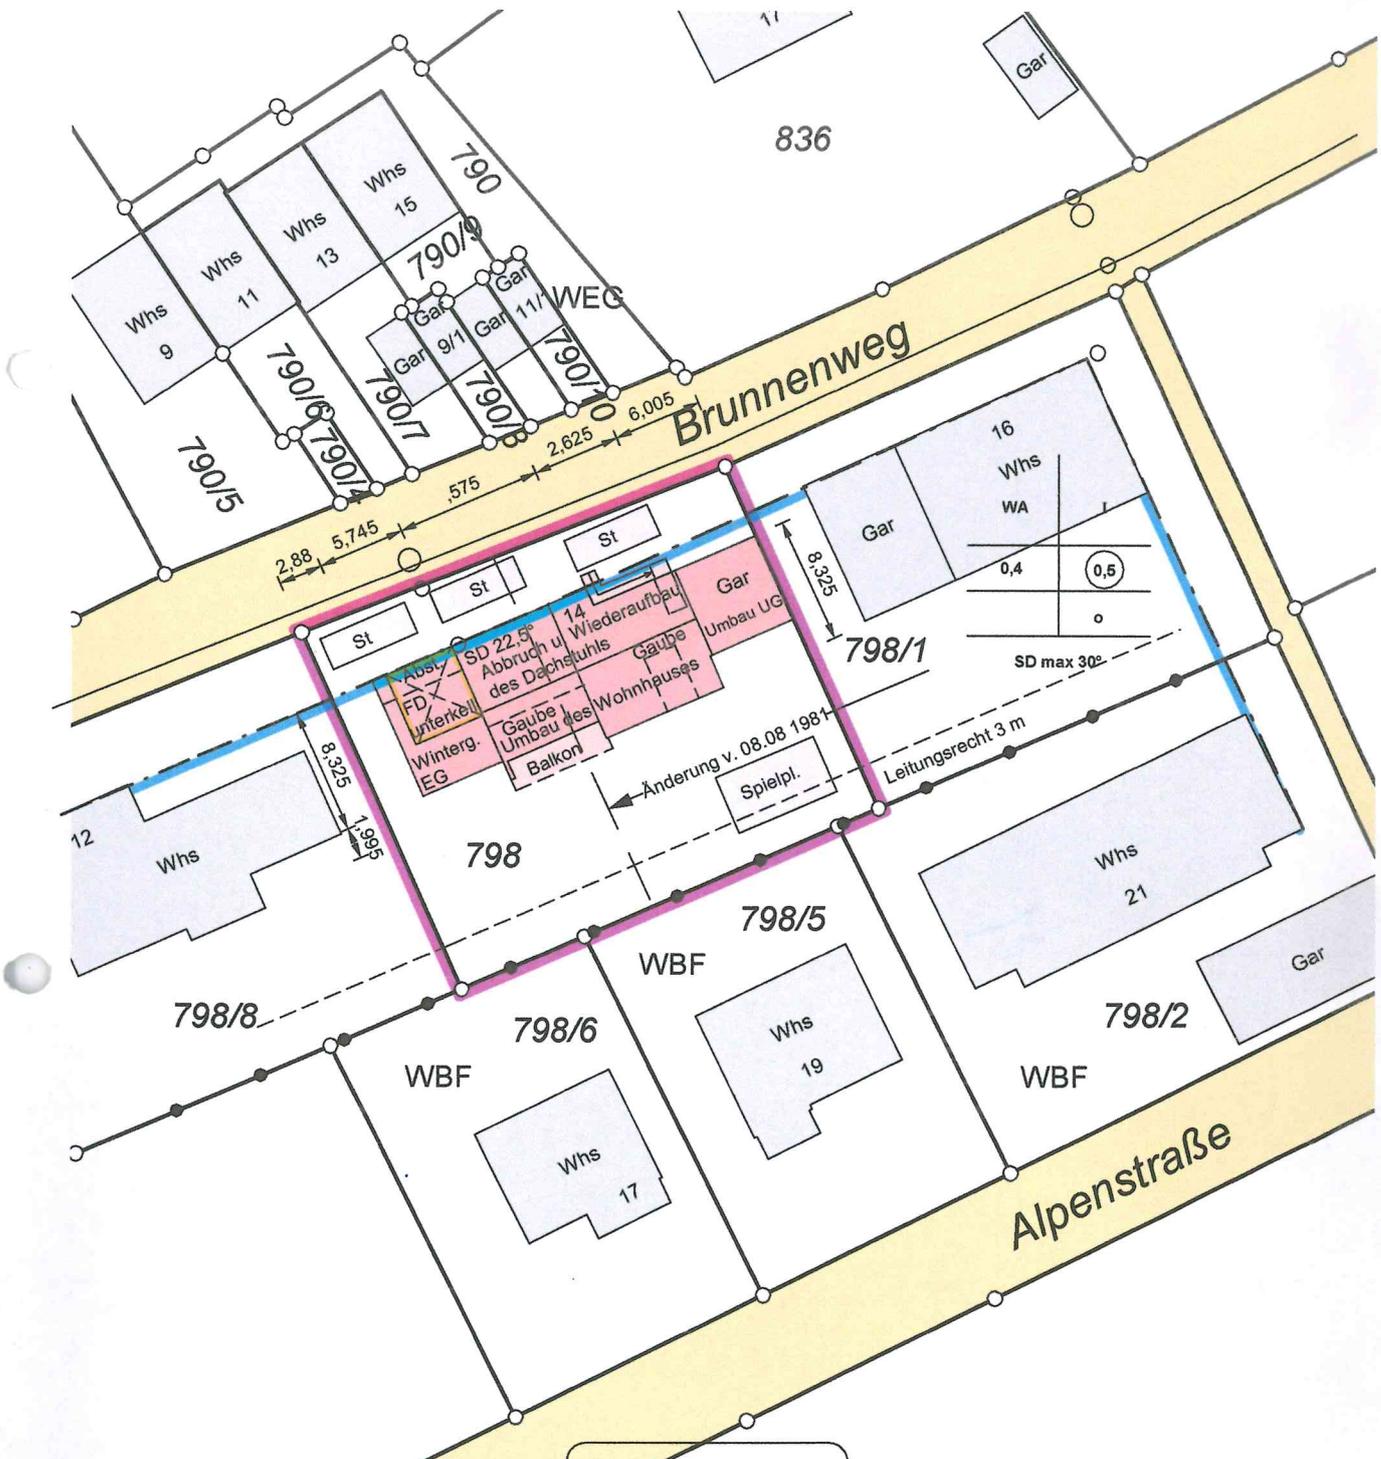

Auszug aus dem Liegenschaftskataster gefertigt und nach § 4 LBOVVO ausgearbeitet.
 Für die Übereinstimmung des zeichn. Teils des Lageplans mit dem Liegenschaftskataster:

Vermessungsbüro G.Schneider
 Neideggweg 53, 89134 Blaustein
 Tel. 07304/2887, Fax. 07304/42160
 vermessungschneider@t-online.de

Dipl.-Ing. (FH)
GERD SCHNEIDER
 Sachverständiger nach
 § 5 Abs. 3 LBOVVO B-W
89134 BLAUSTEIN
 Tel. 07304/2887, Fax 07304/42160

 Beratender Ingenieur
 -Vermessung- BDB

13.09.2019
 Datum.....

Unterschrift.