


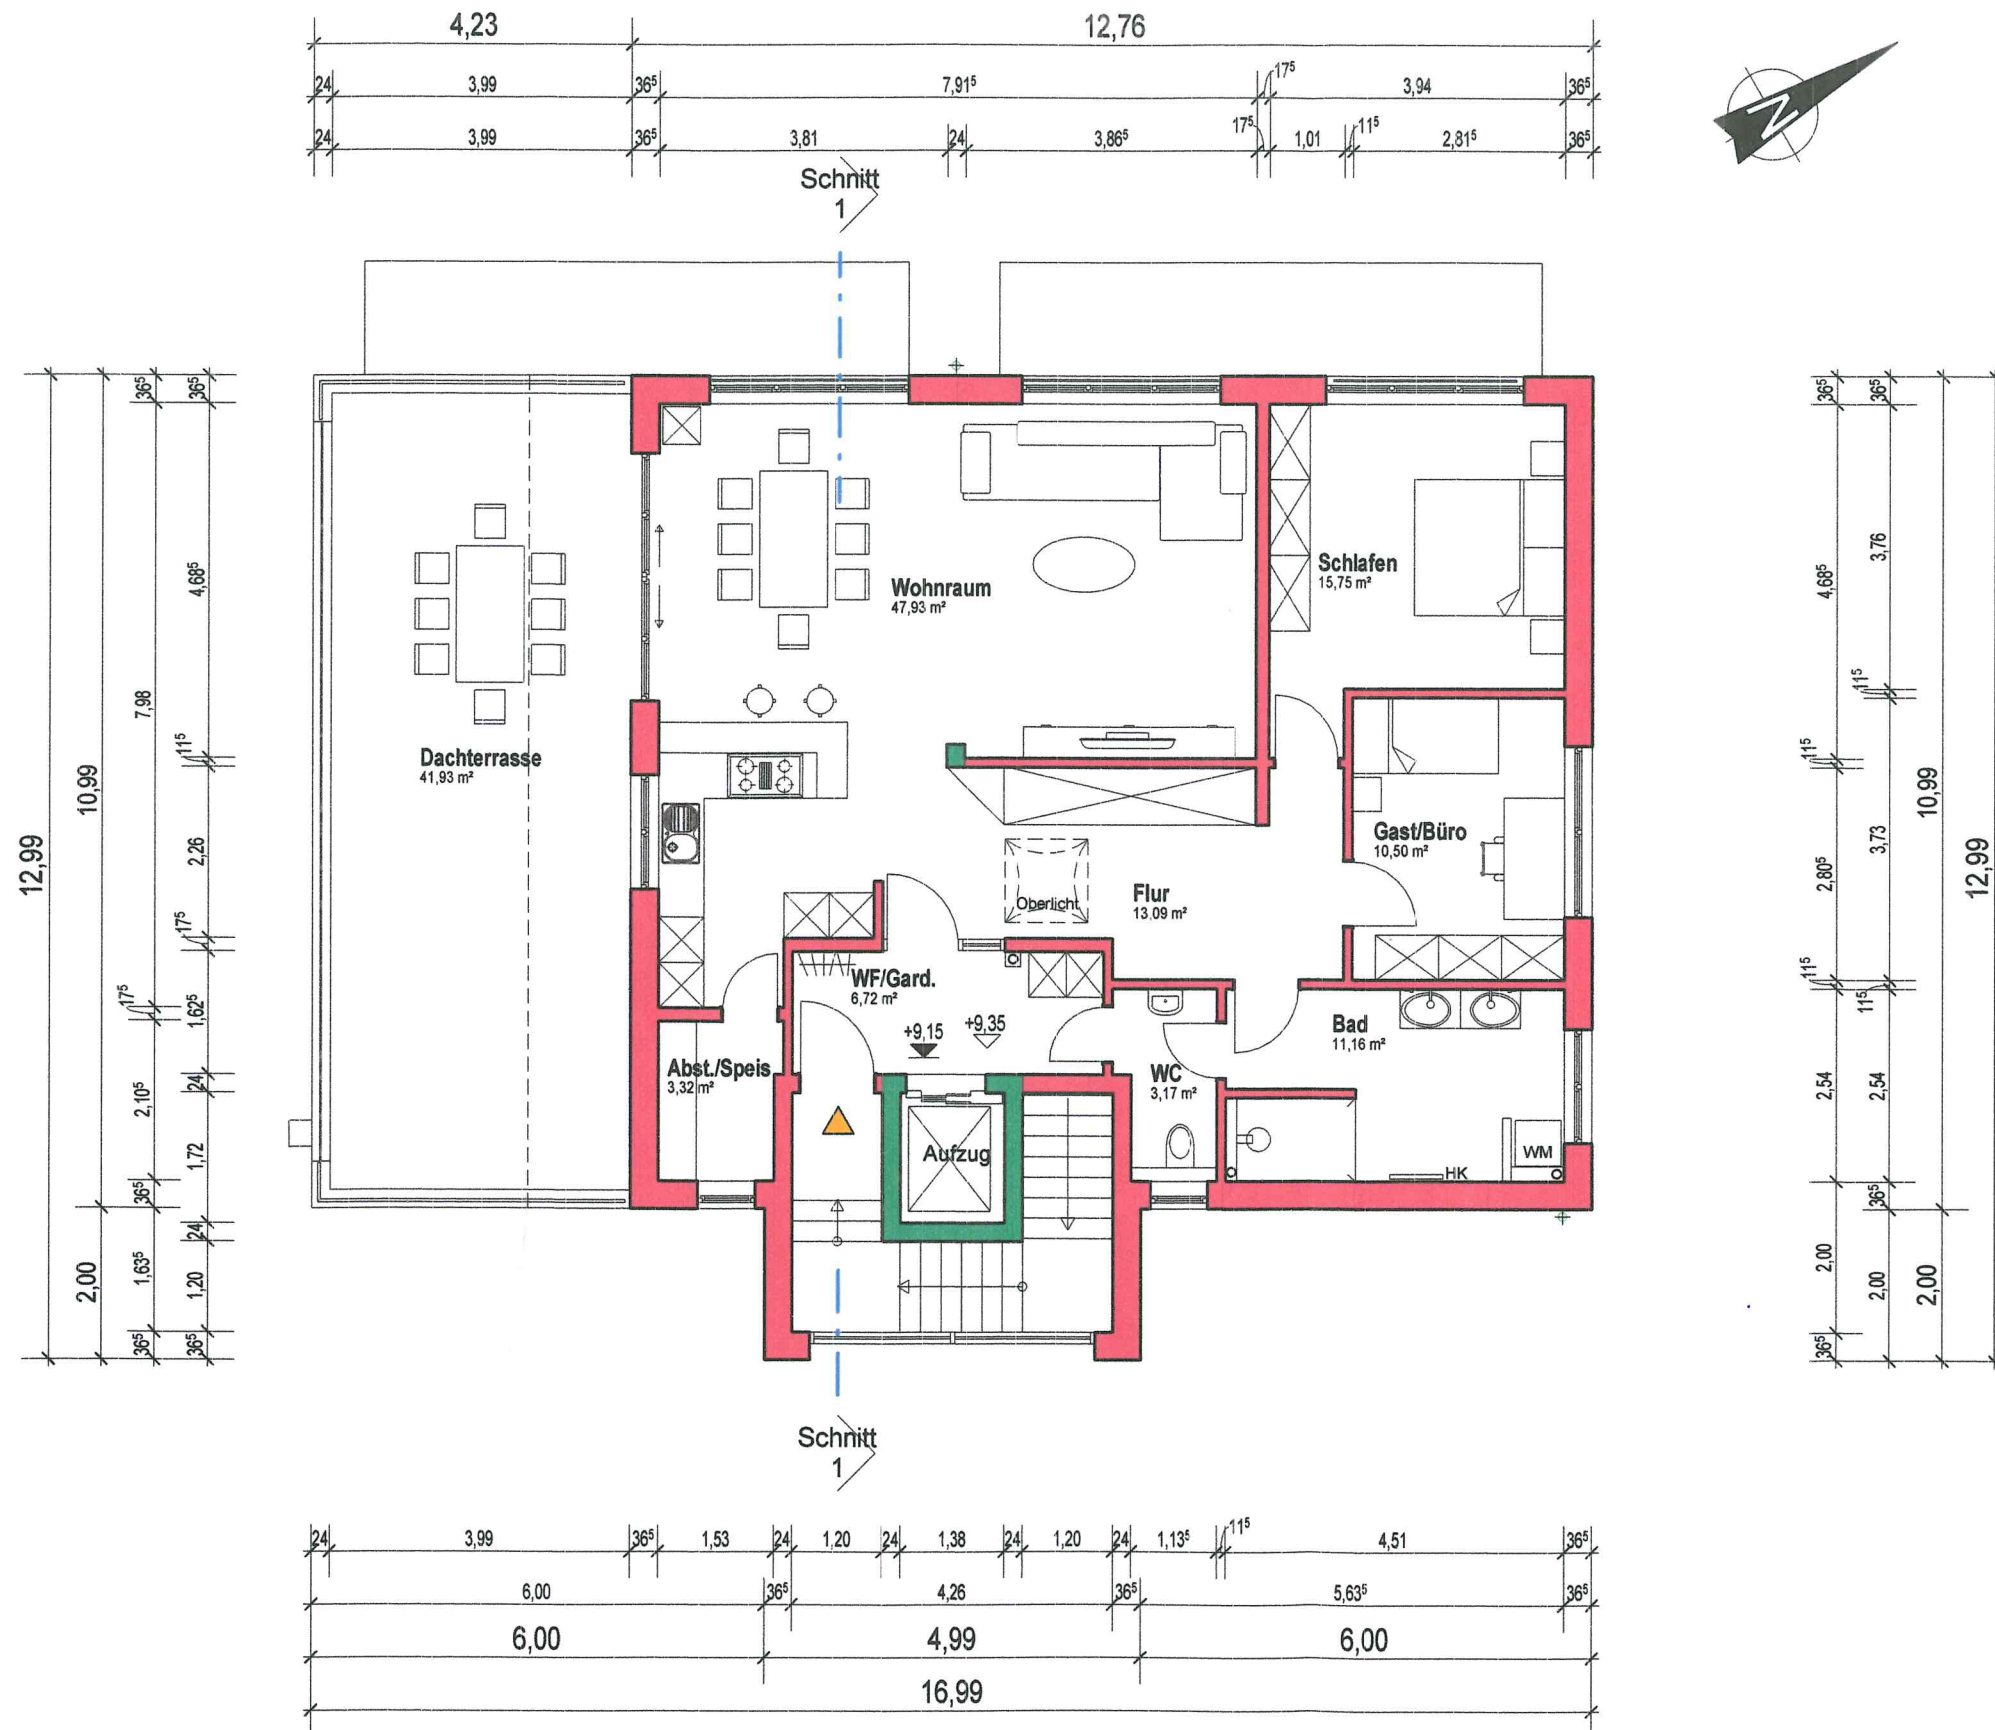

BAUGESUCH

PENTHOUSE

M 1 : 100

Datum 19.09.2019 GEZ J.S. VERSION 0.1

PLANUNG

BAUVORHABEN

ABBRUCH VON NEBENGEÄUDEN UND
NEUBAU HOTEL LINDE
Flst. Nr. 1500/11
Bahnhofstrasse 8
89155 Erbach

BAUHERR