


ERRICHTUNG EINER GETREIDEANLAGE  
 MIT VIER GETREIDESILOS UND  
 EINEM GETREIDESUMPF  
 FLST. NR. 1000  
 WERNAU 1  
 89155 ERBACH

 


GRUNDRISS 1 : 100

Getreidesilos als  
 verzinktes Stahlhochsilos  
 Farbbeschichtung in grün  
 Fab. NEUERO






IM JULI 2019

IM JULI 2019

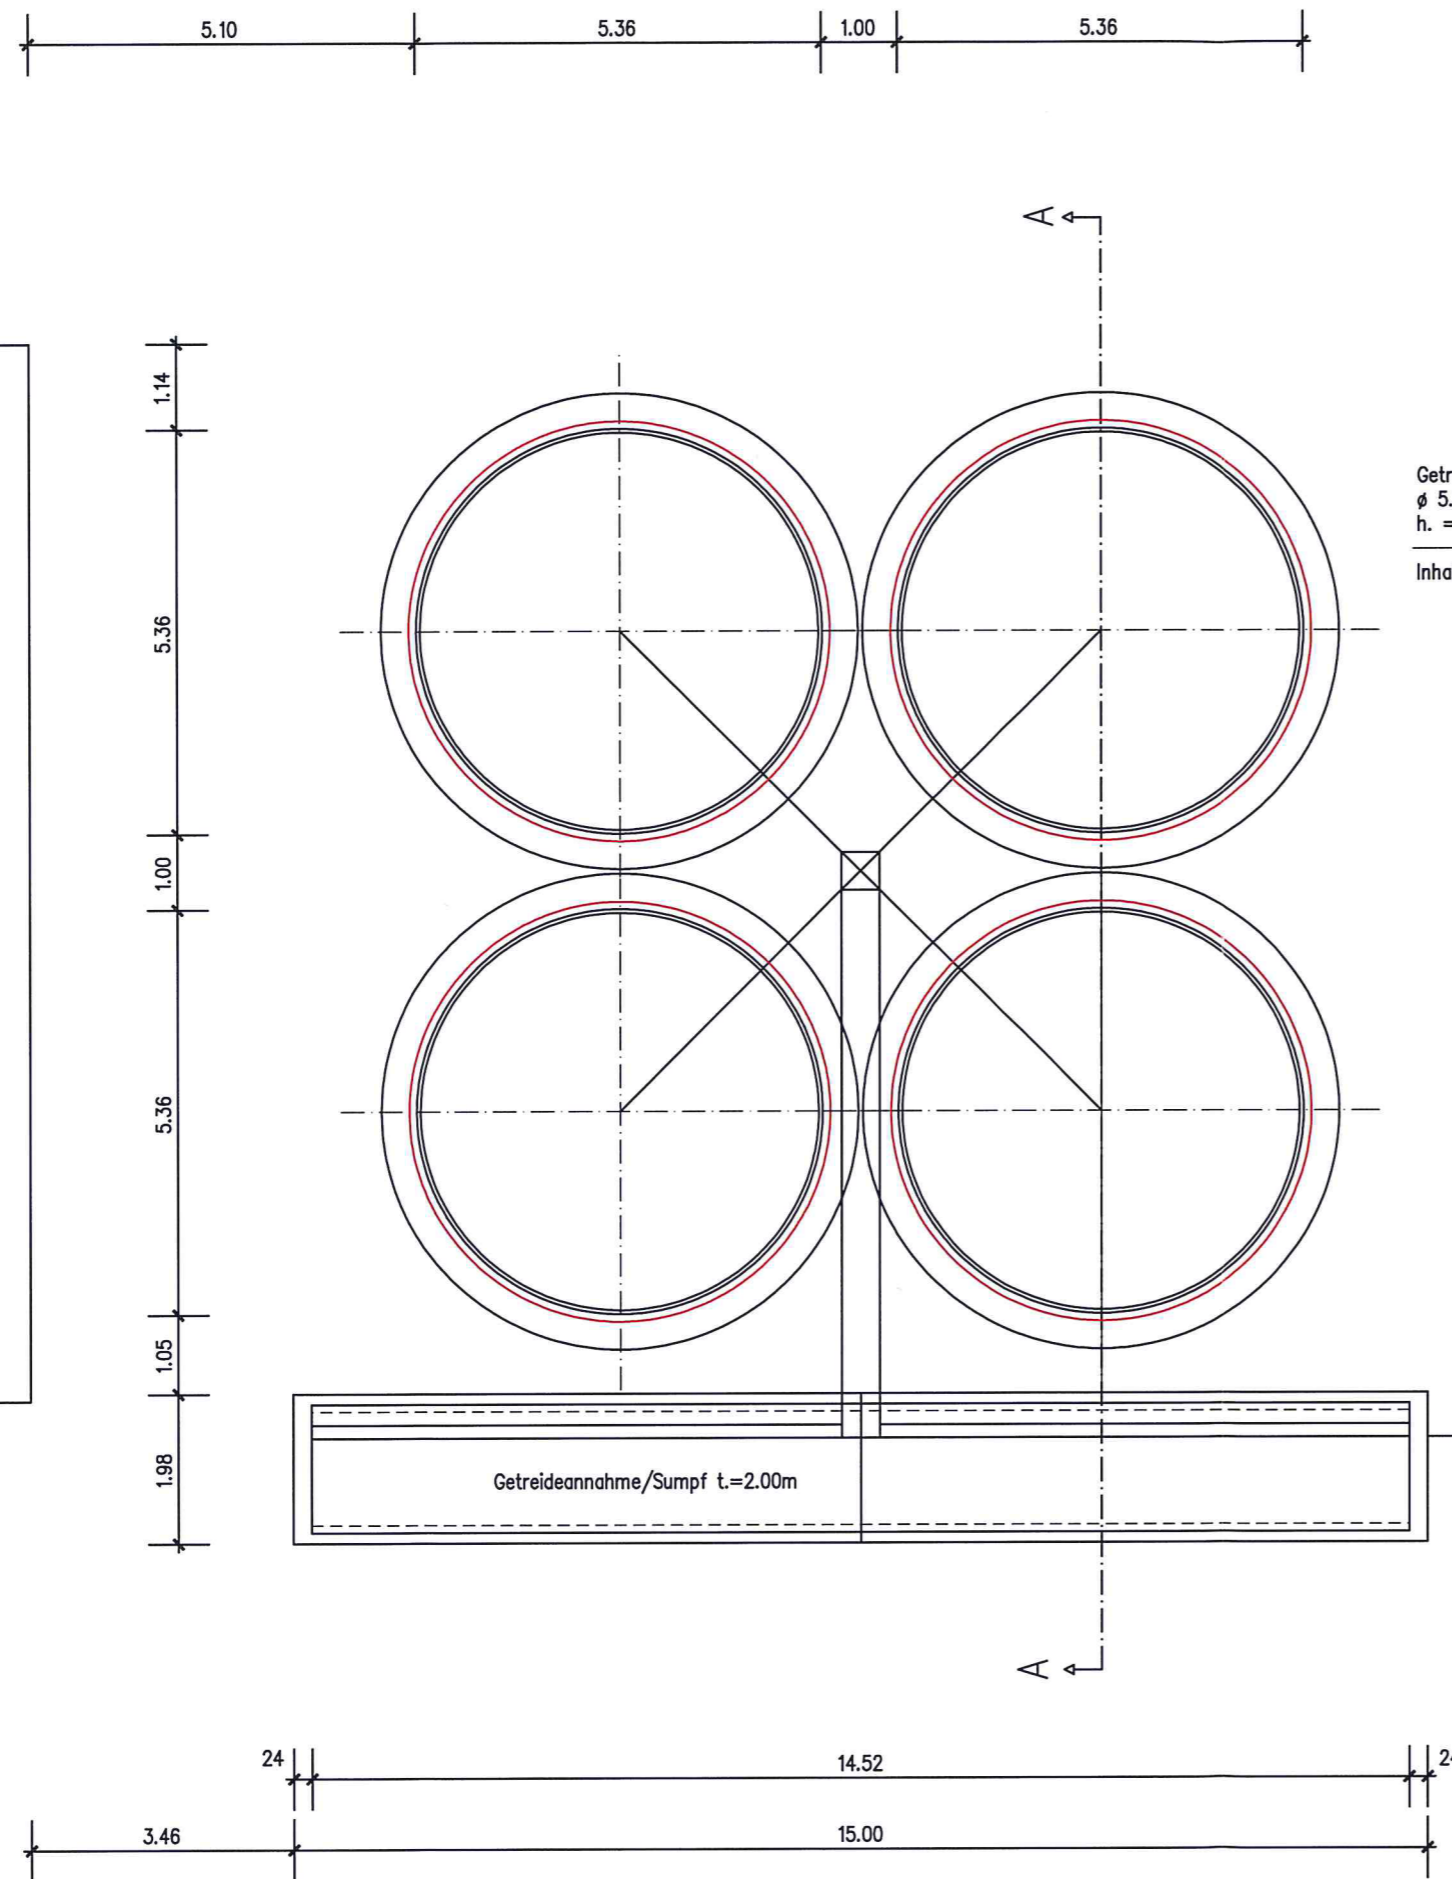

Getreidesilo  
 $\phi$  5.36 m  
 h. = 12.69m (mit Dach = 14.28m)  
 Inhalt = 223.30m<sup>3</sup>

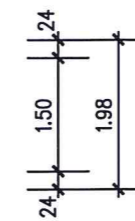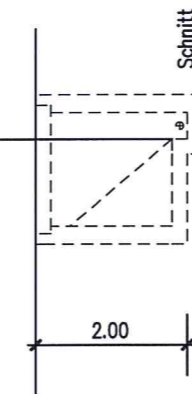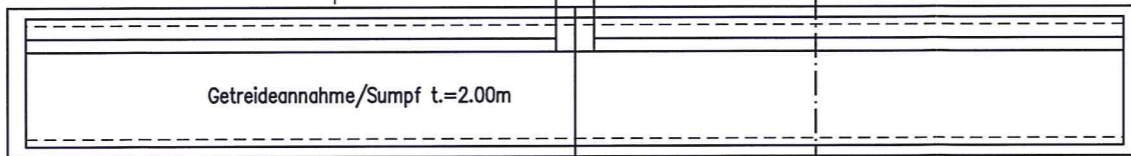

best.  
Stall