


ERRICHTUNG EINER GETREIDEANLAGE
 MIT VIER GETREIDESILOS UND
 EINEM GETREIDESUMPF
 FLST. NR. 1000
 WERNAU 1
 89155 ERBACH

SCHNITT A-A 1 : 100

Getreidesilos als
 verzinktes Stahlhochsilos
 Farbbeschichtung in grün
 Fab. NEUERO

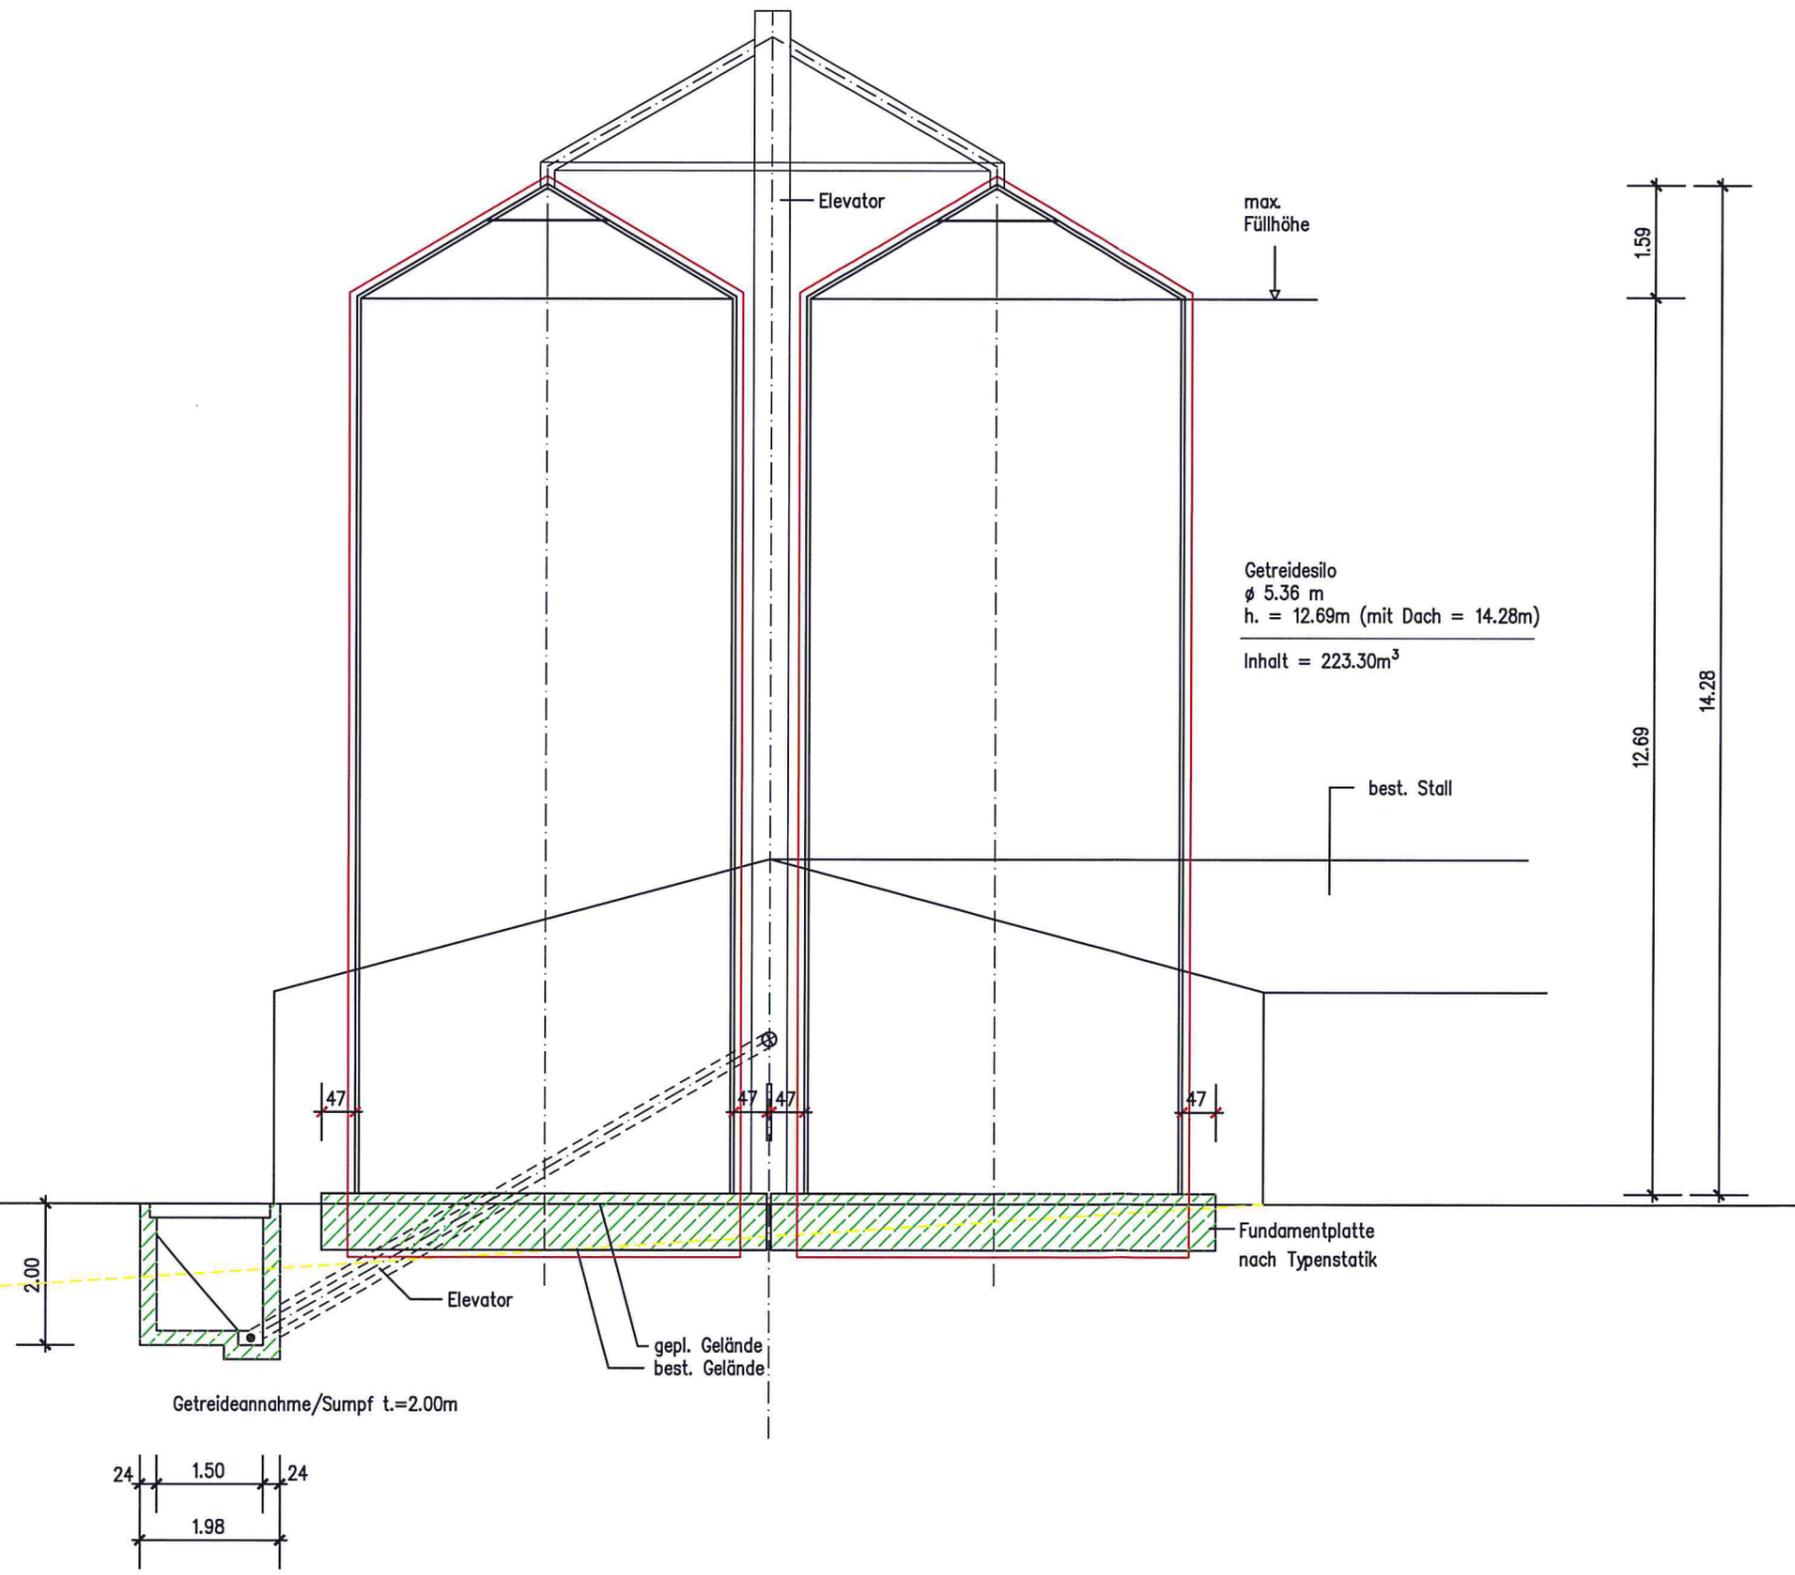

IM JULI 2019

IM JULI 2019