


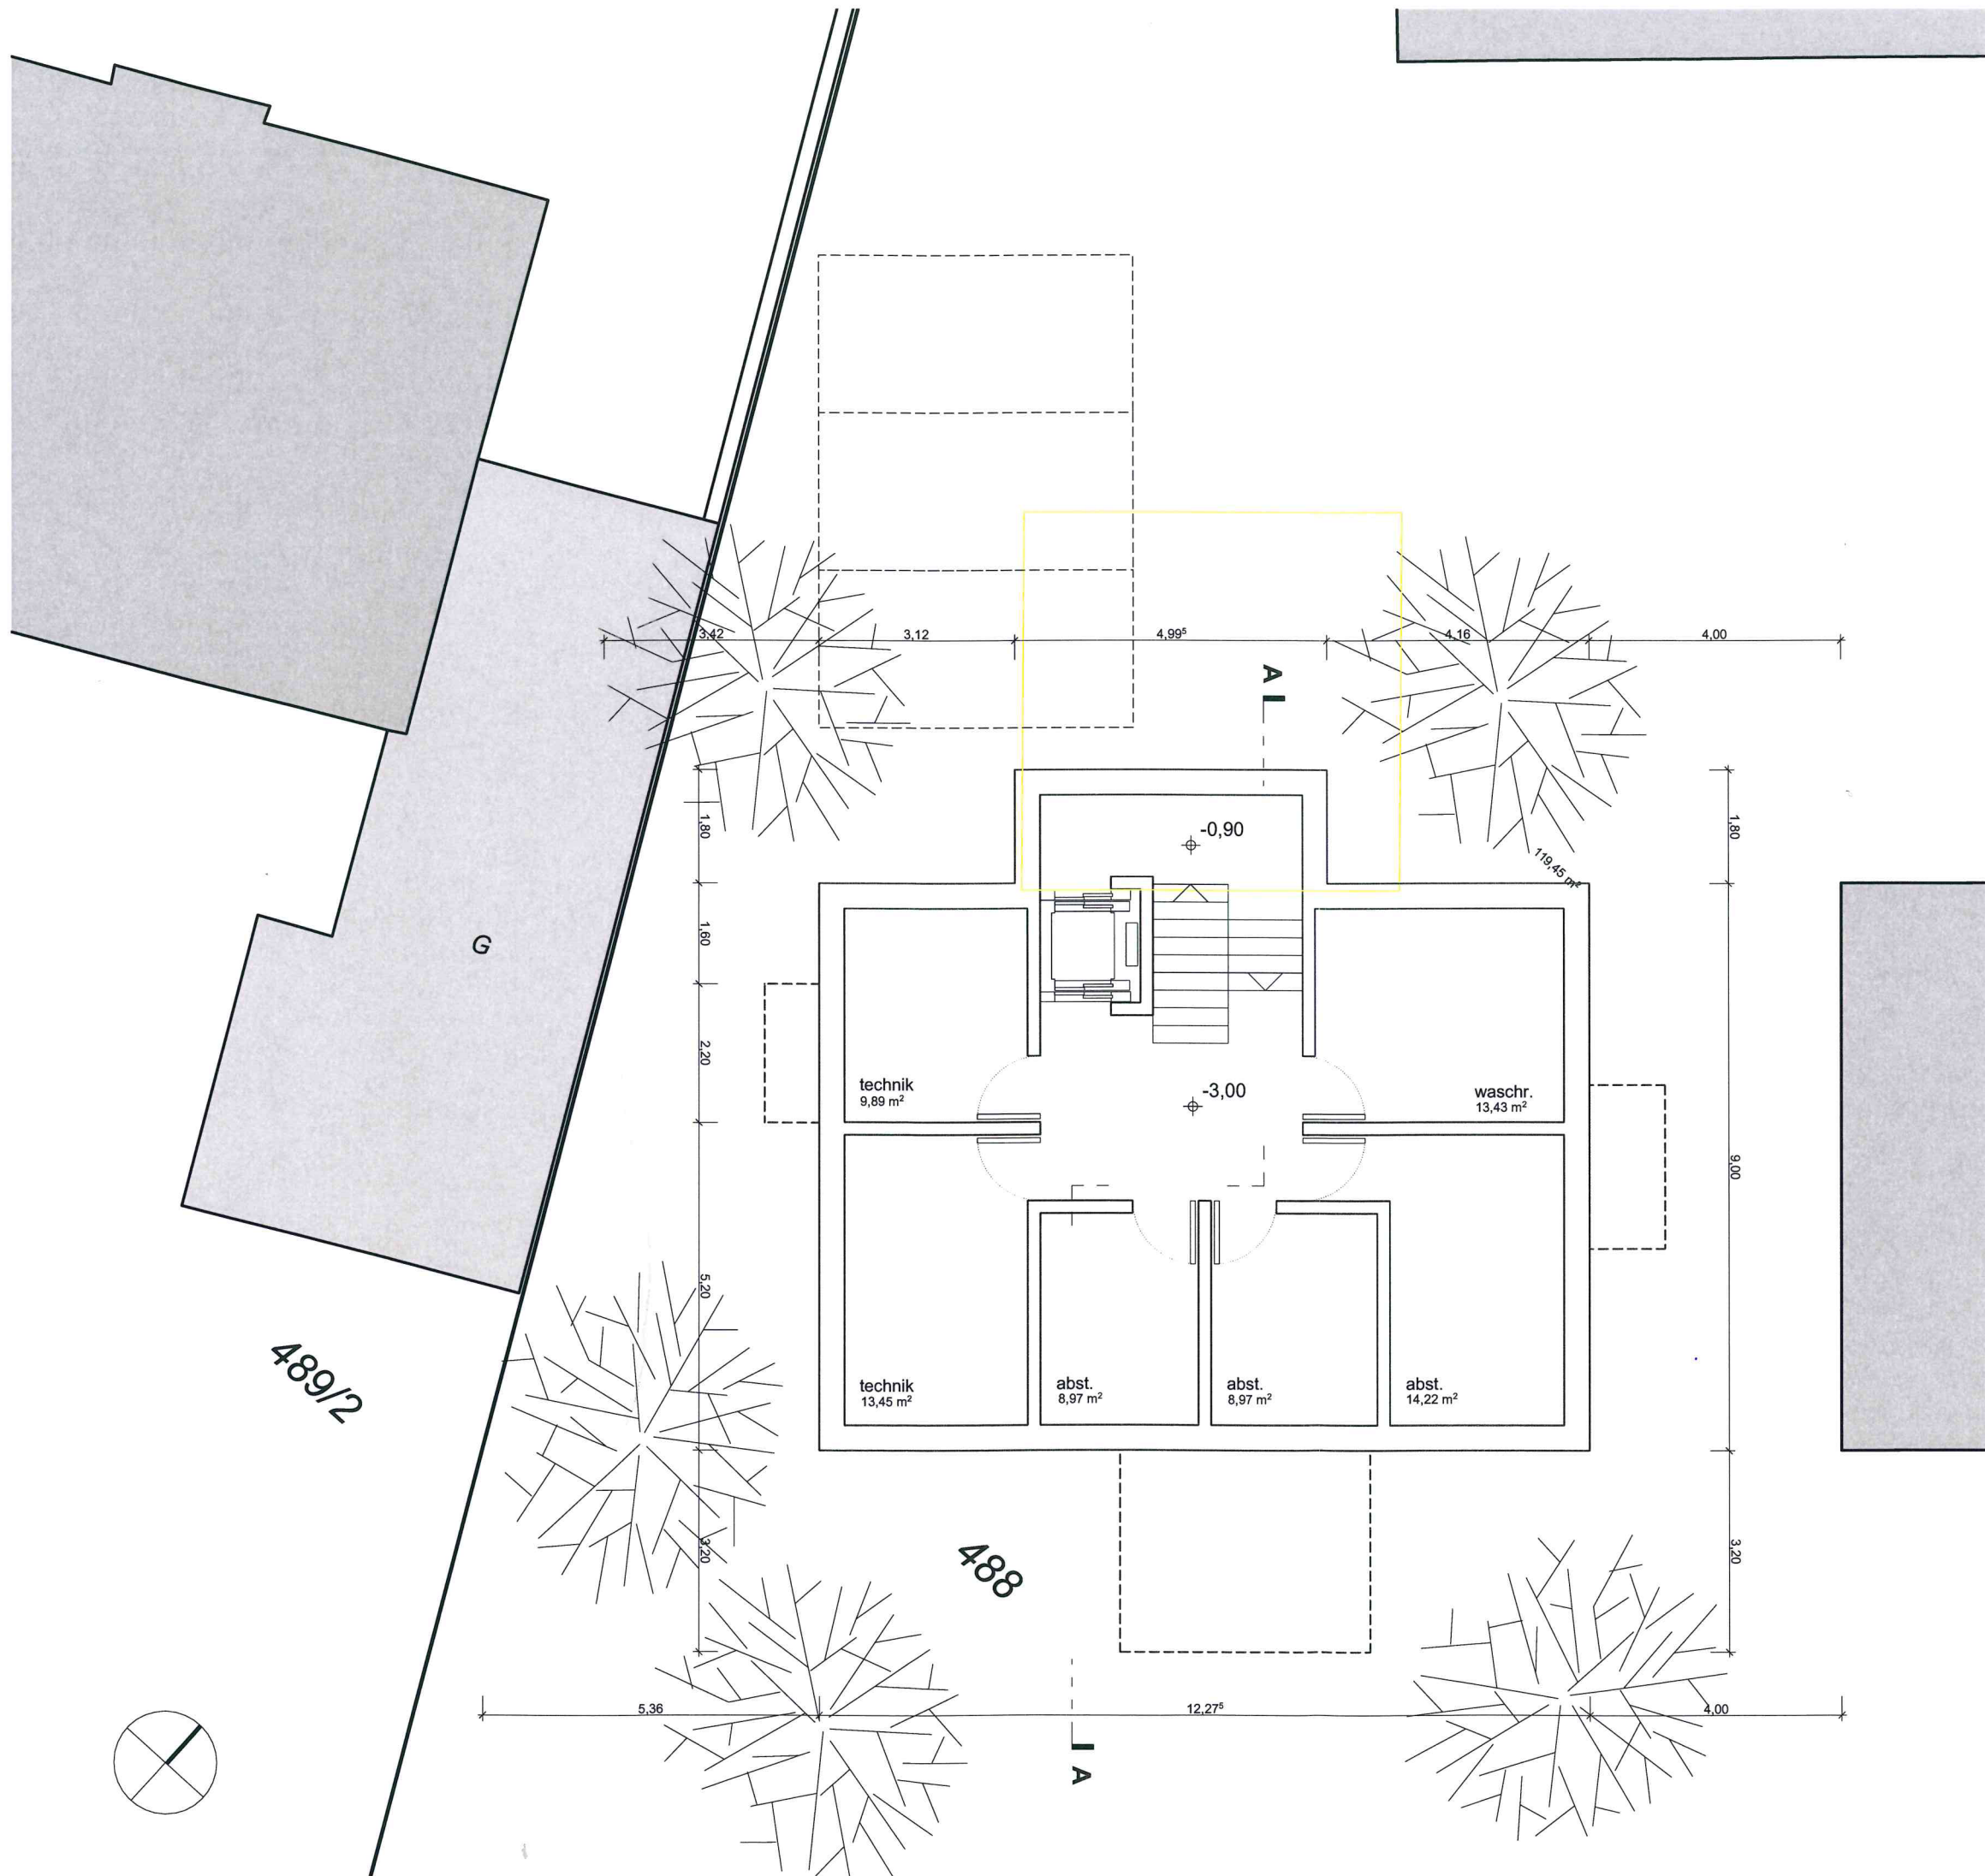

LEGENDE

- BESTAND
- NEUBAU
- ABBRUCH

Bauvoranfrage

Bauvorhaben

Neubau Wohnhaus als Altenteil
Flurnr. 488
Rißtisser Straße 9
89155 Erbach-Ersingen

Bauherr



Grundriss UNTERGESCHOSS

M 1:100

.03