


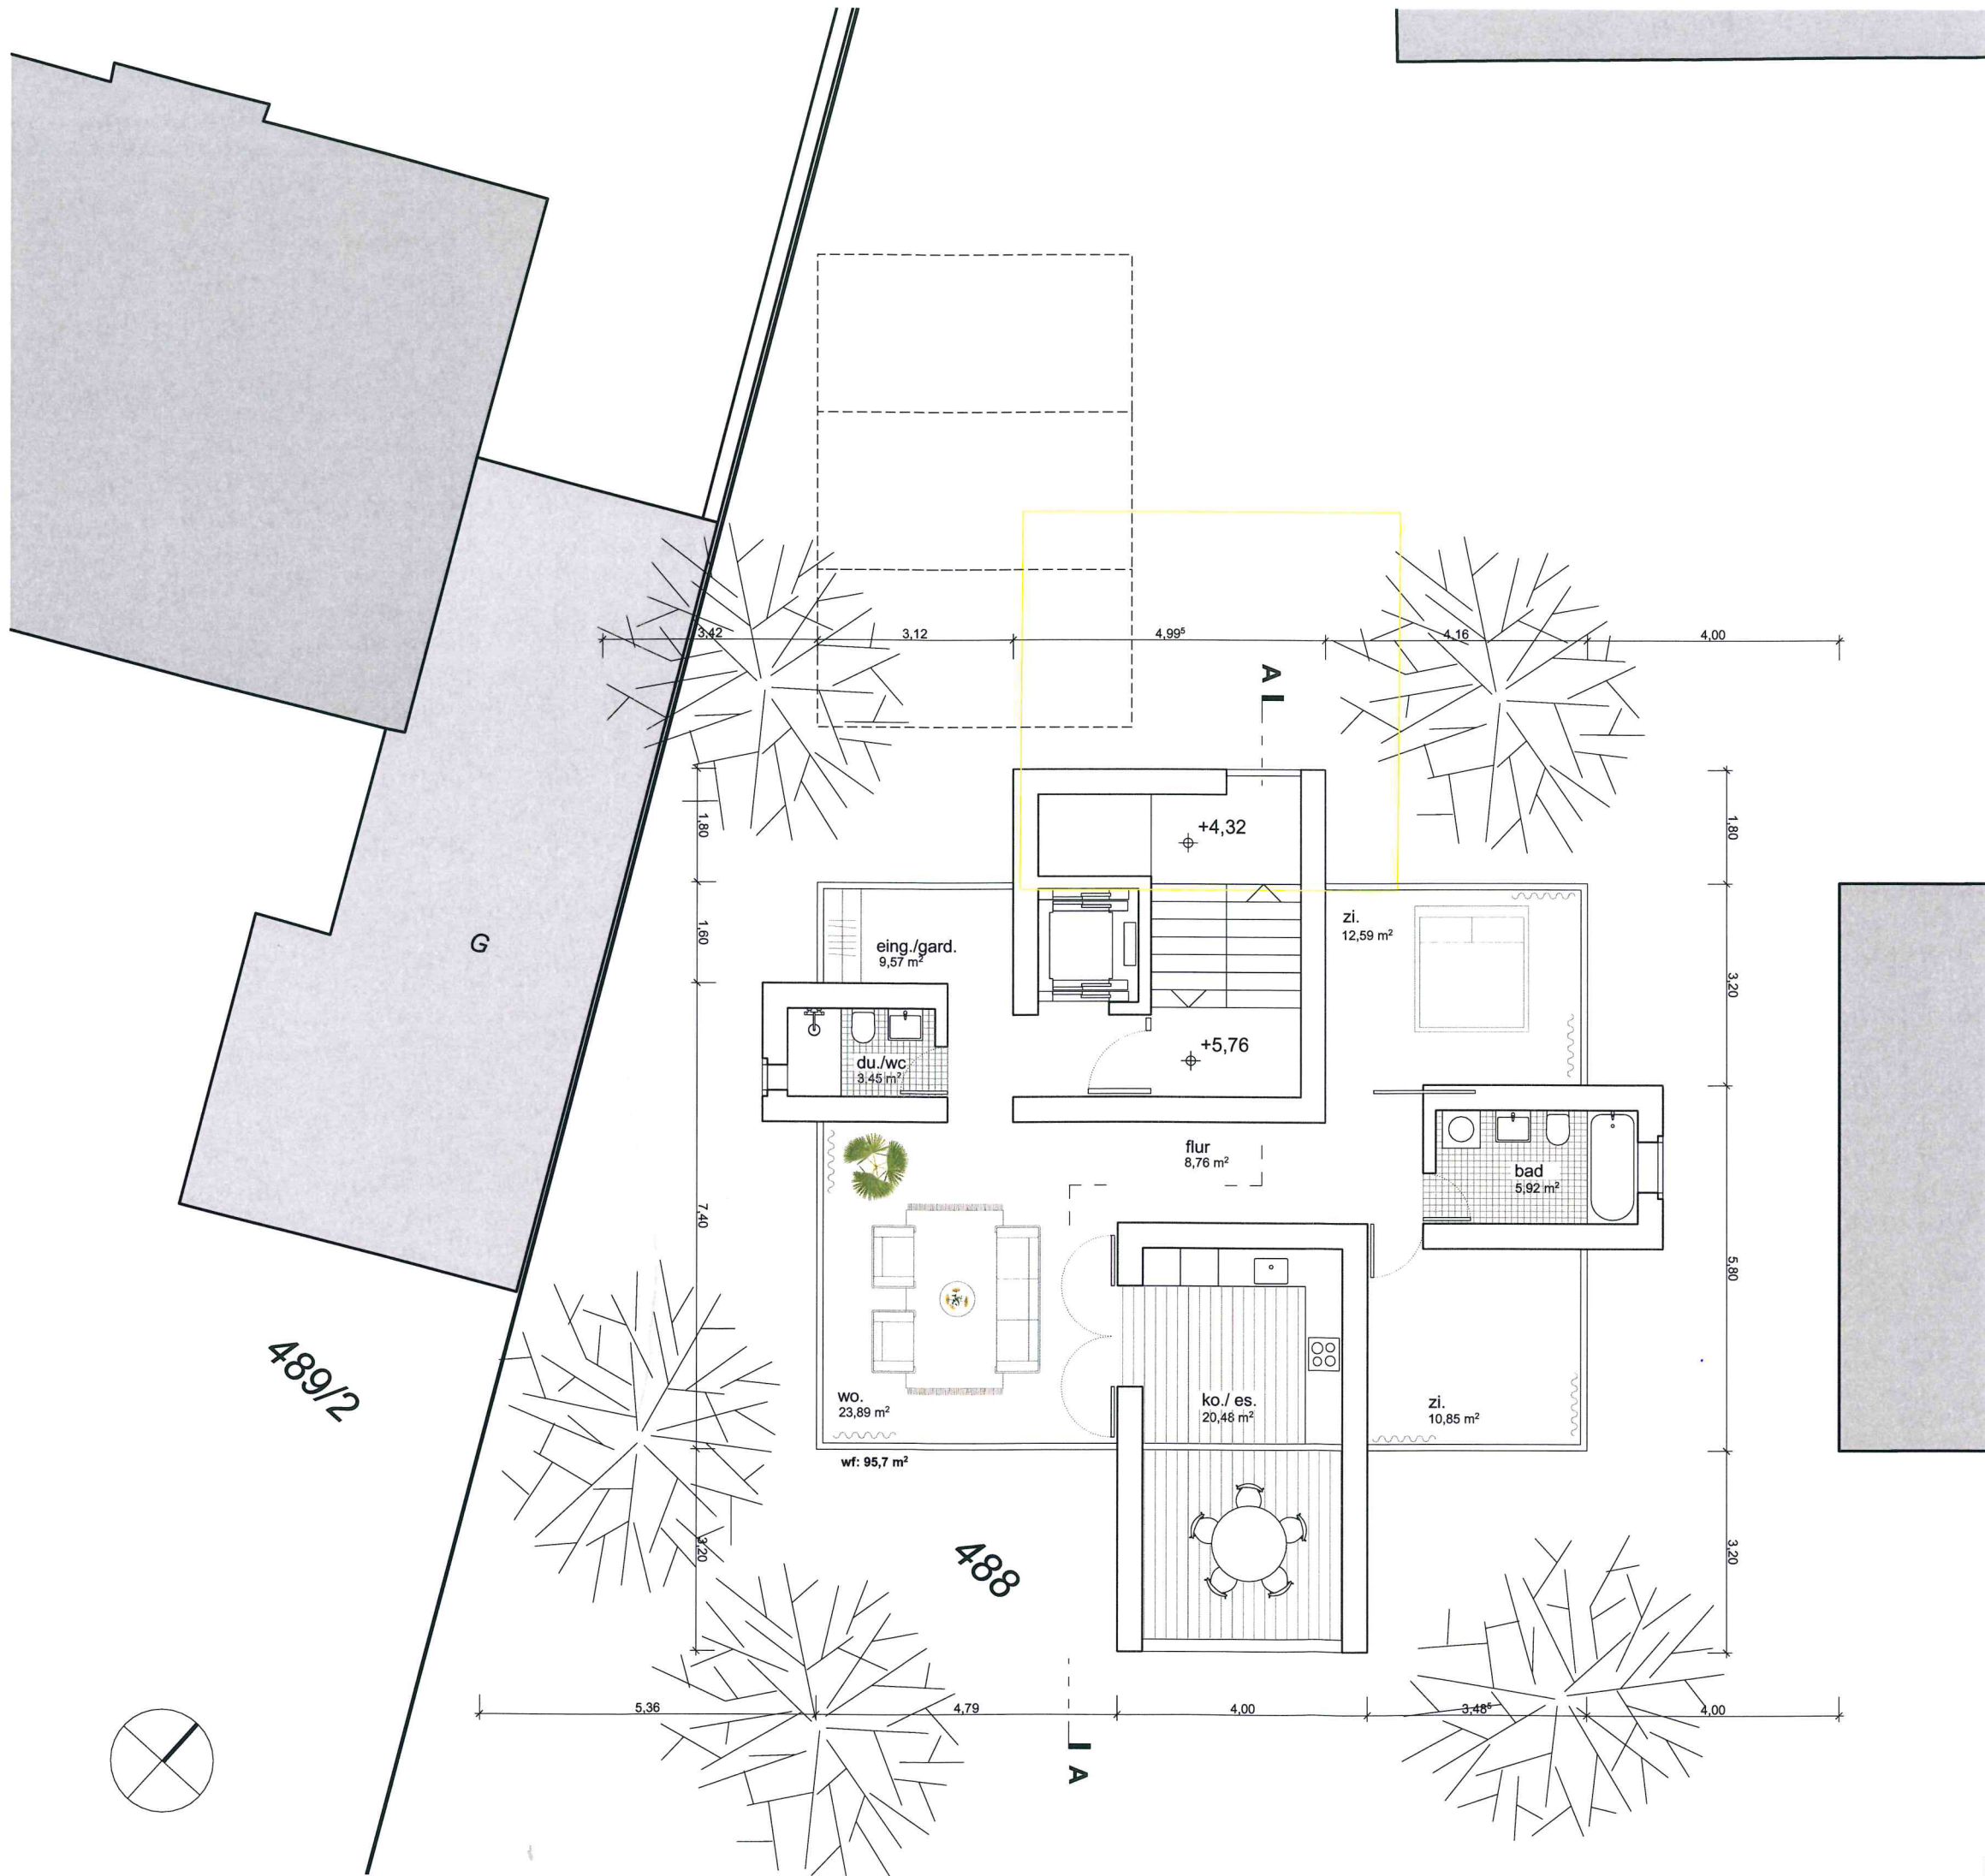

LEGENDE

- BESTAND
- NEUBAU
- ABBRUCH

Bauvoranfrage

Bauvorhaben
Neubau Wohnhaus als Altenteil
Flurnr. 488
Rißtisser Straße 9
89155 Erbach- Ersingen

Bauherr

Grundriss DACHGESCHOSS

M 1:100